


**PRZEBUDOWA
UL. LECHA WE WSI RYBIE, GMINA RASZYN
skala 1:500**

LEGENDA:

- Projektowana jezdnia z kostki betonowej brukowej gr. 8cm
- Projektowana opaska z kostki bet. gr. 8cm
- Projektowana nawierzchnia zjazdów z kostki betonowej gr. 8cm
- Projektowany ściek uliczny
- Projektowany próg zwalniający listwowy U16a
- Projektowany krawężnik betonowy 15x22cm
- Projektowane obrzeże betonowe 8x30cm
- Istniejąca kanalizacja sanitarna
- Istniejący wodociąg
- Istniejące słupy i kable energetyczne
- Istniejący gazociąg
- Istniejące kable telekomunikacyjne
- Gazociąg do usunięcia
- Projektowana kanalizacja deszczowa
- Projektowane przyłącza wodociągowe
- Projektowany gazociąg
- Projektowany kanał technologiczny
- Projektowane rury osłonowe
- Działki objęte inwestycją
- Granice działek
- Regulacja istniejącej infrastruktury

435/41
Kolorom niebieskim wprowadzono zmiany wynikające z aktualizacji mapy na dzień 12.03.2016

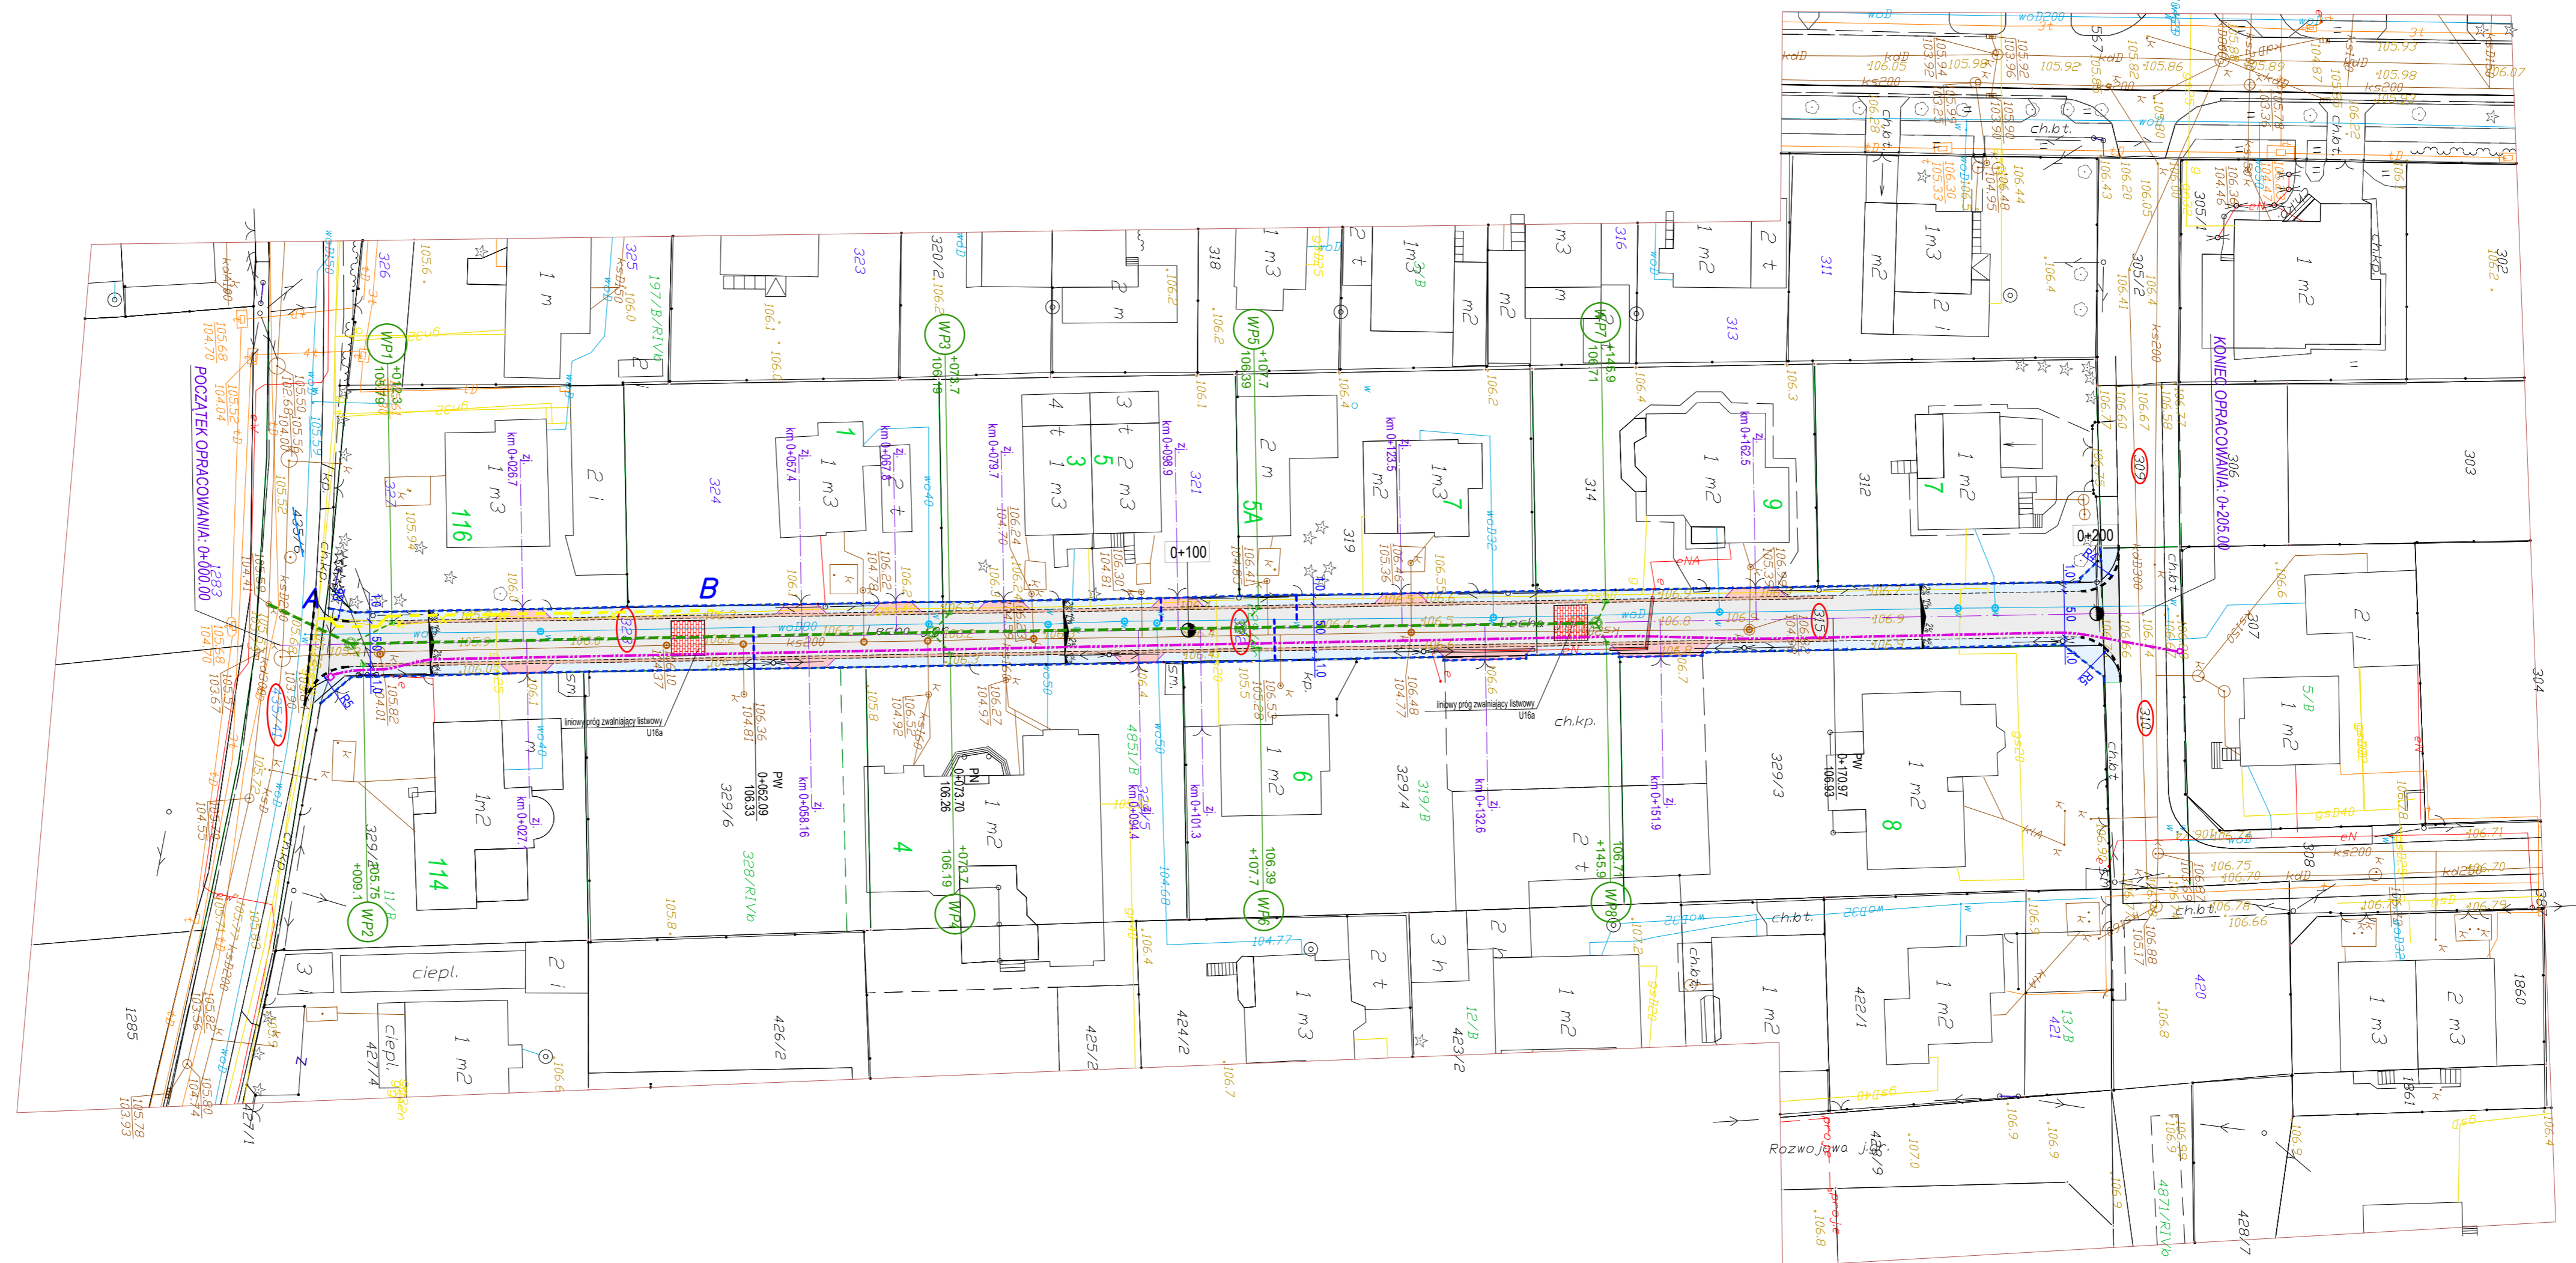

MAPA DO CELÓW PROJEKTOWYCH

KERG. WG.6640.4959.2016 – aktualizacja pasa drogowego

skala 1:500

woj. mazowieckie
pow. pruszkowski
gm. Raszyn
obr. 15 – Rybie
ul. Lecha
dz. ew. 309, 310, 315, 322, 328, 435

Stwierdza się zgodność treści mapy ze stanem faktycznym na gruncie dla obszaru określonego kolorem zielonym w dniu 19 grudnia 2016 roku

Jednocześnie nie wyklucza się istnienia w terenie innych nie wykazanych na niniejszej mapie urządzeń podziemnych, które nie były zgłoszone do inwentaryzacji lub o których brak jest informacji w instytucjach branżowych. Mapa niniejsza może służyć do opracowania projektu technicznego i uzgodnienia w ZUD. Granice działek zgodnie z operatem ewidencyjnym.

SOLAREK USŁUGI GEODEZYJNE
mgr inż. Tomasz Solarek
siedziba: 01-315 Warszawa, ul. Łazurowa 6/96
biuro: 05-090 Raszyn, ul. Szkolna 8 lok. 3
NIP: 522-219-83-30, REGON: 015311903
www.geodeta-raszyn.pl, geodeta.raszyn@gmail.com
tel. 22-226-04-62 lub 604 111 564

GEODETA UPRAWNIONY
mgr inż. Lech Solarek
nr upr. 469

Poświadczam, że niniejszy dokument został opracowany w wyniku prac geodezyjnych i kartograficznych, których rezultaty zawiera operat techniczny wpisany do ewidencji materiałów państwowego zasobu geodezyjnego i kartograficznego

Organ prowadzący państwowy zasób geodezyjny i kartograficzny	Starosta Pruszkowski
Identyfikator ewidencyjny materiału zasobu - operatu technicznego	P.1421.2016.6.139
Data wpisania operatu technicznego do ewidencji materiałów zasobu	15 GRU. 2016

Imię, nazwisko i podpis osoby reprezentującej organ	z up. STAROSTY mgr inż. Marek Skonk inspektor ds. wytyczki geodezyjnej
---	--

PRACOWNIA PROJEKTOWA KOMI Sp. z o.o.
Pracownia Projektowa KOMI Sp. z o.o.
15 - 274 Białystok, ul. Waszyngtona 24 m.197
email: biurokomi@gmail.com
biuro@komi.net.pl
tel./fax 85 74 20 117, tel. 85 811 09 09

SKALA:	NAZWA RYSUNKU:	NR RYSUNKU:
1:500	PROJEKT ZAGOSPODAROWANIA TERENU	1
OBIEKT:	UL. LECHA WE WSI RYBIE	DATA: III 2018
STADIUM:	PROJEKT WYKONAWCZY	
BRANZA:	mgr inż. Robert Chocian PDI/0028/POOD/11 w spec. drogowej	PODPIS
PROG:		
Współpraca:		