



Przekrój charakterystyczny

km 0+006,80÷0+194,20 km 0+215,00÷0+353,33
km 0+387,42÷0+398,31 km 0+416,99÷0+422,30

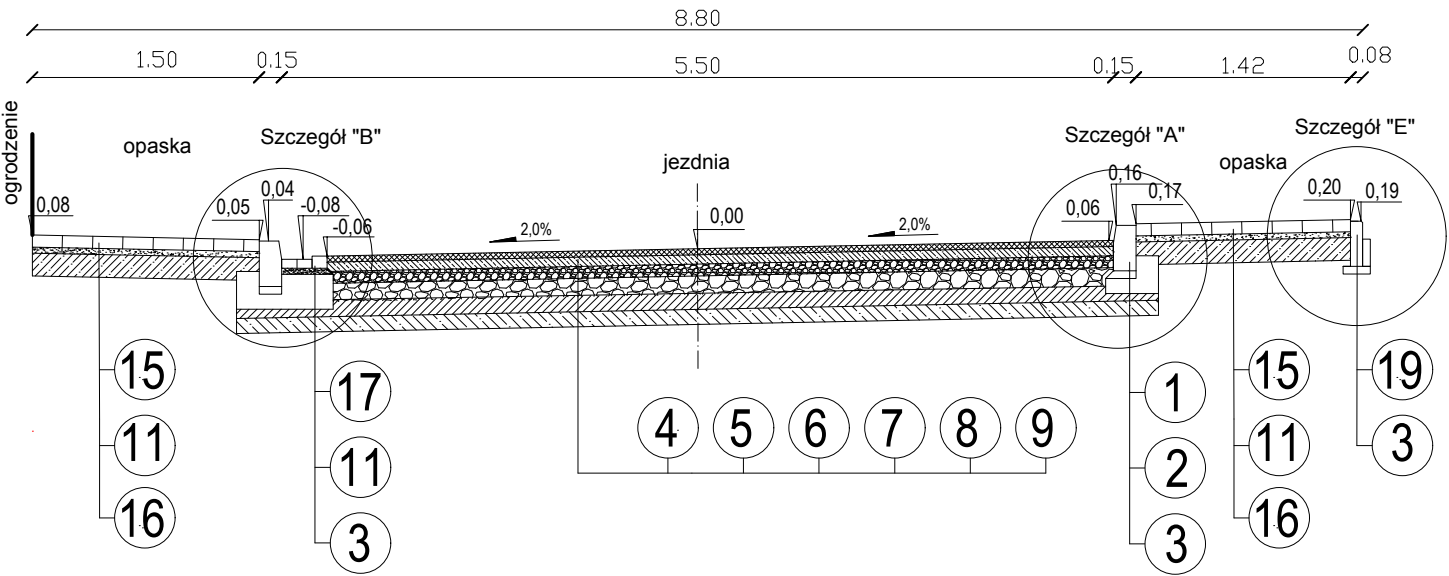


Przekrój charakterystyczny przez zjazd

km 0+006,80÷0+194,20 km 0+215,00÷0+353,10
km 0+387,42÷0+398,31 km 0+416,99÷0+422,30

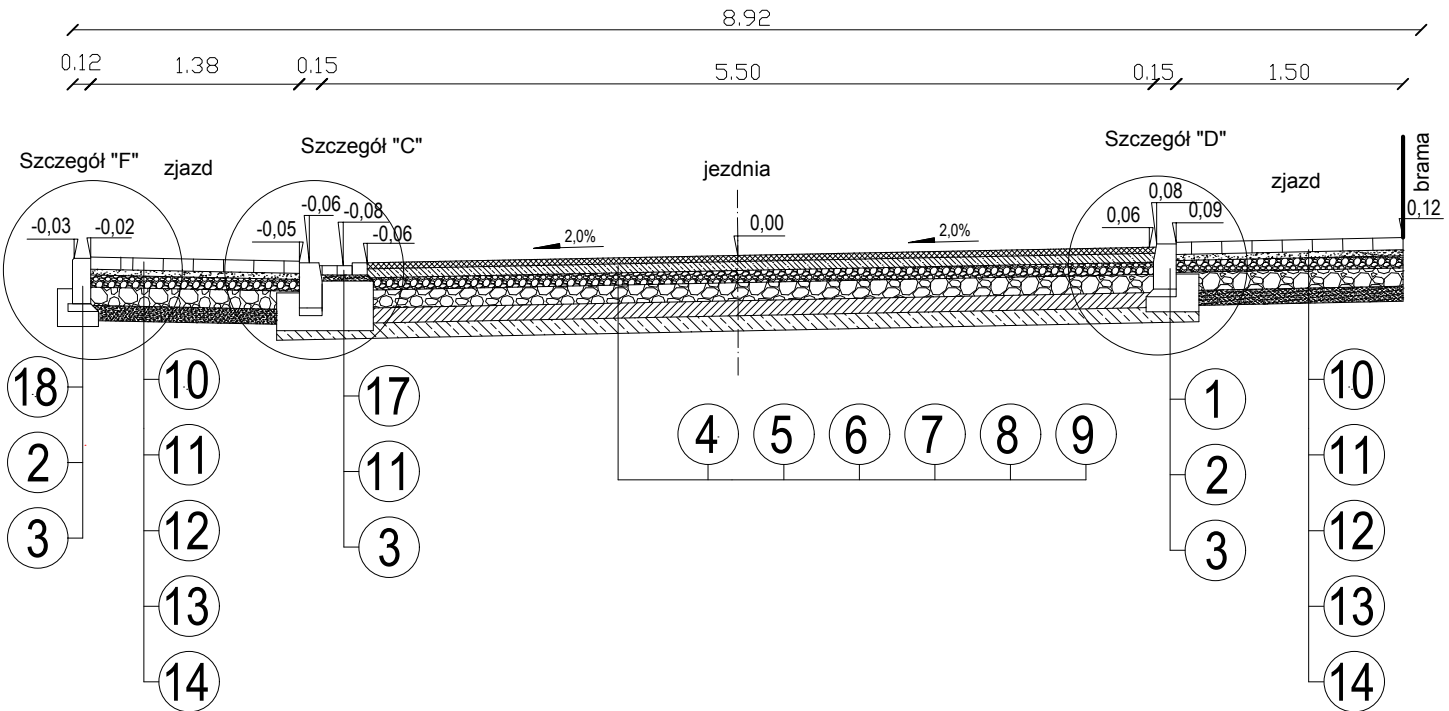

Dane techniczne:

1. Krawężnik betonowy o wymiarach 15x30 cm.
2. Podsypka cementowo-piaskowa 1:4 gr. 5 cm.
3. Ława betonowa z oporem z betonu C12/15 .
4. Nawierzchnia z betonu asfaltowego AC11S dla KR-2. Warstwa ścieralna grubości 4 cm ze skropieniem emulsją
5. Nawierzchnia z betonu asfaltowego AC16W dla KR-2. Warstwa wiążąca grubości 6 cm ze skropieniem emulsja
6. Górna warstwa podbudowy z kruszywa łamanego 0-31,5 mm. Grubość warstwy 8 cm.
7. Dolna warstwa podbudowy z kruszywa łamanego 31,5-63 mm. Grubość w-wy 12 cm.
8. Warstwa wzmacniająca z gruntu stabilizowanego cementem Rm-2,5Mpa. Grubość warstwy 10 cm.
9. Warstwa odsączająca z piasku średnioziarnistego. Grubość warstwy 10 cm.
10. Nawierzchnia z kostki brukowej (czerwonej) gr. 8 cm
11. Podsypka cementowo - piaskowa 1:4. Grubość warstwy 4 cm.
12. Górna warstwa podbudowy z kruszywa łamanego 0-31,5 mm. Grubość warstwy 8 cm.
13. Dolna warstwa podbudowy z kruszywa łamanego 31,5-63 mm. Grubość w-wy 12 cm.
14. Warstwa odsączająca z piasku średnioziarnistego. Grubość w-wy 10 cm.
15. Nawierzchnia z kostki brukowej (szarej) gr. 8 cm
16. Górna warstwa podbudowy z kruszywa naturalnego 0-31,5 mm. Grubość warstwy 15 cm.
17. Ściek przykrawężnikowy szer. 30 cm z kostki brukowej szarej gr. 6 i 8 cm
18. Opornik betonowy o wymiarach 12x25 cm.
19. Obrzeże betonowe o wymiarach 8x30 cm.
20. Wpust deszczowy żeliwny o wymiarach 45x65 cm.
21. Warstwa zbrojenia z kompozytu (poplipropylenowa siatka o sztywnych węzłach na geowłókninie).

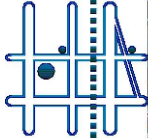WYKONAWCA PROJEKTU TOMKOR Nadzory i Projektowanie Tomasz Korczak 05-600 Grójec, ul. Wybickiego 1/109			ZAMAWIAJĄCY Gmina Raszków ul. Szkolna 2a 05-090 Raszków		
Nazwa zadania: PRZEBUDOWA ULICY ORZECHOWEJ W MIEJSCOWOŚCI RYBIE ODCINEK OD KM 0+000,00 DO KM 0+422,30					
Stadium: PROJEKT WYKONAWCZY					
Nazwa rysunku: PRZEKROJE CHARAKTERYSTYCZNE NORMALNE					
STANOWISKO	IMIĘ I NAZWISKO	NR UPRAWNIEN	PODPIS	Data:	Nr rys:
PROJEKTANT:	MGR INŻ. MAŁGORZATA KRZEŚNIAK	Wa-1/01		02-2017	DB.04.01
SPRAWDZAJĄCY:	MGR INŻ. ŁUKASZ WIDALSKI	MAZ/0143/POOD/12		Skala: 1:50	
OPRACOWUJĄCY:	MGR INŻ. TOMASZ KORCZAK	MAZ/0477/PBD/16			