

MAPA DO CELÓW PROJEKTOWYCH	
Oznaczenie kancelaryjne pracy geodezyjnej	
Miejscowość	RYBIE
Jednostka ewidencyjna	142106-2
Obręb Ewidencyjny	142106-2-0015
Skala i sekcja mapy	W-75
Nazwa układu współrzędnych	PROJEKTOWY
Oznaczenie granicy obszaru, który był przedmiotem aktualizacji	KONSTRUKCJA
Oznaczenie i informacja o skutkach gruntowych i budowlanych w granicach projektowanej inwestycji	ZIELONY
Oznaczenie i symbol konturu użytku gruntowego, który nie jest ujętym w bazie danych ewidencyjnych i budowlanych	wykonano bez ustalenia obrotu
Wskazuje się istniejące w terenie linie nie wykazanych na niniejszej mapie urządzeń podziemnych, które nie były zgłoszone do inwentaryzacji	nie

Geodeta
Marek Strok
ul. Słoneczna 2A
05-080 Pruszków
tel. 22 751 11 11
www.geodeta.pl

Starosta Pruszkowski
ul. Słoneczna 2A
05-080 Pruszków
tel. 22 751 11 11
www.pruszkow.pl

Starosta Pruszkowski
ul. Słoneczna 2A
05-080 Pruszków
tel. 22 751 11 11
www.pruszkow.pl

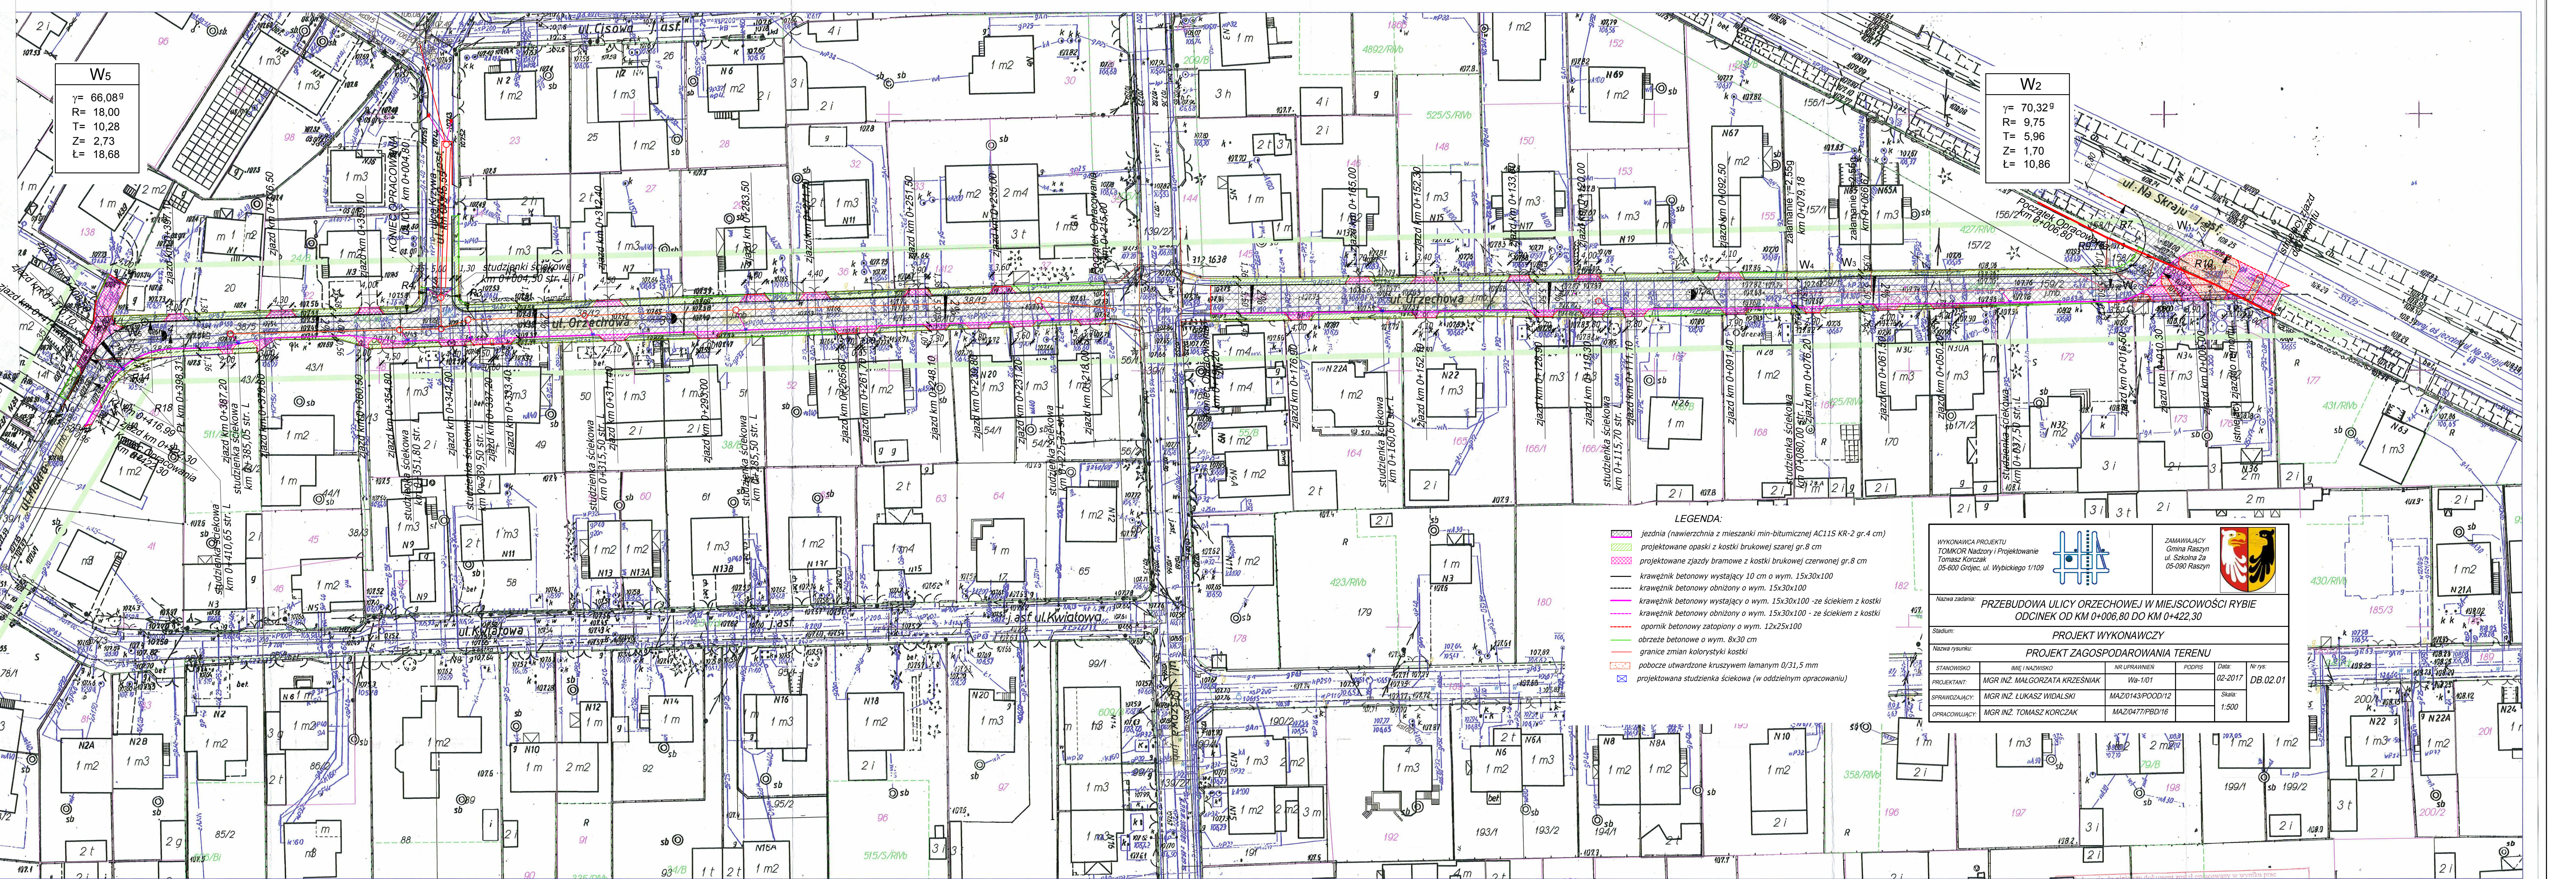

Starosta Pruszkowski w Pruszkowie, Wydział Geodezji i Kartografii	
UWAGA: Granice w kolorze fioletowym przedstawione na mapie pochodzą z wektorystycznej mapy ewidencyjnej w skali 1:5000.	
Pobieżenie tych granic mogą nie spełniać wymagań dokładnościowych przewidzianych	
Rozporządzeniem Ministra Rolnictwa i Gospodarki Żywnościowej z dnia 29 marca 2001 r. w sprawie ewidencji gruntów i budynków (Dz.U. Nr 38 poz. 454 z 2001r.)	
wz. mapowideł; powiat pruszkowski	
Pobieżenie: Rybie, ul. Orzechowa	
Nr ewidencyjny zgłoszenia: WG.6640.4361.2014	
Skala 1: 500	

Opracowano systemem GEO-MAP. PDF utworzył(a): Dorota Gajewska. 2015.02.20	
---	--

LEGENDA:	
	jezdnie (nawierzchnia z mieszanki min-bitumicznej AC11S KR-2 gr. 4 cm)
	projektowane pasy z kostki brukowej szarej gr. 8 cm
	projektowane zjazdy bramowe z kostki brukowej czerwonej gr. 8 cm
	krawężnik betonowy wystający 10 cm o wym. 15x30x100
	krawężnik betonowy obniżony o wym. 15x30x100 - ze ścięciem z kostki
	krawężnik betonowy obniżony o wym. 15x30x100 - ze ścięciem z kostki
	opornik betonowy zatopiony o wym. 12x25x100
	obrzeże betonowe o wym. 8x30 cm
	granice zmian kolorystyki kostki
	podłoga utwardzona kruszewcem łamany 0/31,5 mm
	projektowana studzienka ściekowa (w oddzielnym opracowaniu)

WYKONAWCA PROJEKTU	
TOMASZ KORCZAK	
ul. Słoneczna 2A	
05-080 Pruszków	
PRZEBUDOWA ULICY ORZECHOWEJ W MIEJSCOWOŚCI RYBIE	
ODCINEK OD KM 0+006,80 DO KM 0+422,30	
PROJEKT WYKONAWCZY	
PROJEKT ZAGOSPODAROWANIA TERENU	
STANOWISKO	MIŁOŁODZKI
PROJEKTANT	MGR INŻ. MAŁGORZATA KRZESIAK
SPRACOWUJĄCY	MGR INŻ. LUKASZ WIDALSKI
OPRACOWUJĄCY	MGR INŻ. TOMASZ KORCZAK
DATA	02-2017
STAN	02-2017
SKALA	1:500

Starosta Pruszkowski
ul. Słoneczna 2A
05-080 Pruszków
tel. 22 751 11 11
www.pruszkow.pl

Starosta Pruszkowski
ul. Słoneczna 2A
05-080 Pruszków
tel. 22 751 11 11
www.pruszkow.pl