


Numer pomieszczenia	Zestawienie Pomieszczeń	Powierzchnia
0.01	WATROCIAP	7,4
0.02	HALL	102,9
0.03	PORTIER	11,1
0.04	KASA	9,9
0.05	WC M	5,4
0.06	WC D	12,3
0.07	WC M	5,8
0.08	KOMINKACJA	4,6
0.09	POM. GOSP.	9,6
0.10	KOMINKACJA	4,6
0.11	SALA CZWAROW	74,7
0.12	SALA CZWAROW BOKSU	134,7
0.13	MAGAZYN	31,7
0.14	SZATNIA	21,7
0.15	SANITARIAT	21,5
0.16	SZATNIA	21,4
0.17	SANITARIAT	18,0
0.18	OGONNA SALA	1 950,5
0.19	KOMINKACJA	15,7
0.20	KOMINKACJA	12,1
0.21	KOMINKACJA	47,6
0.22	KALITA SCHOD.	38,5
0.23	POK. TECH.	12,7
0.23A	SMIENIK	13,7
0.24	SZATNIA	22,9
0.25	SANITARIAT	18,1
0.26	SANITARIAT	18,1
0.27	SANITARIAT	22,7
0.28	TRAINER	24,0
0.29	WC	4,8
0.30	SZATNIA	27,3
0.31	SANITARIAT	22,3
0.32	KOMINKACJA	12,1
0.33	SZATNIA	28,6
0.34	SANITARIAT	23,5
0.35	TRAINER	21,6
0.36	WC	4,8
0.37	SEZDA	24,0
0.38	WC	4,8
0.39	KOMINKACJA	24,2
0.40	BIURO	12,6
0.41	BIURO	12,8
0.42	KALITA SCHOD.	28,4
0.43	SZATNIA	18,7
0.44	BIURET	19,5
0.45	POK. SOCIALNY	9,4
0.46	MAGAZYN	11,5
0.47	MAGAZYN	11,5
0.48	ZAPLECZE KUCH.	2 962,3 m ²

- UWAGI**
- WSZYSTKIE ELEMENTY SYSTEMOWE WYKONAC ZGODNIE Z INSTRUKCJA PRODUCENTA
 - WSZYSTKIE WYMIARY NALEZY DOMIENIĆ I SPRAWDZIĆ NA BUDOWIE
 - WSZELKIE ROBOTY BUDOWLANE NALEZY PROWADZIC ZGODNIE ZE SZTUKA BUDOWLANA
 - W PRZYPADKU WYSTAPIENIA NIEZGODNOSCI NALEZY ZAWIADOMIC PROJEKTANTA ORAZ SKONSULTOWAC SIĘ Z PROJEKTEM
 - PROJEKT ROZPATRYWAĆ WIELOBRAZOWO

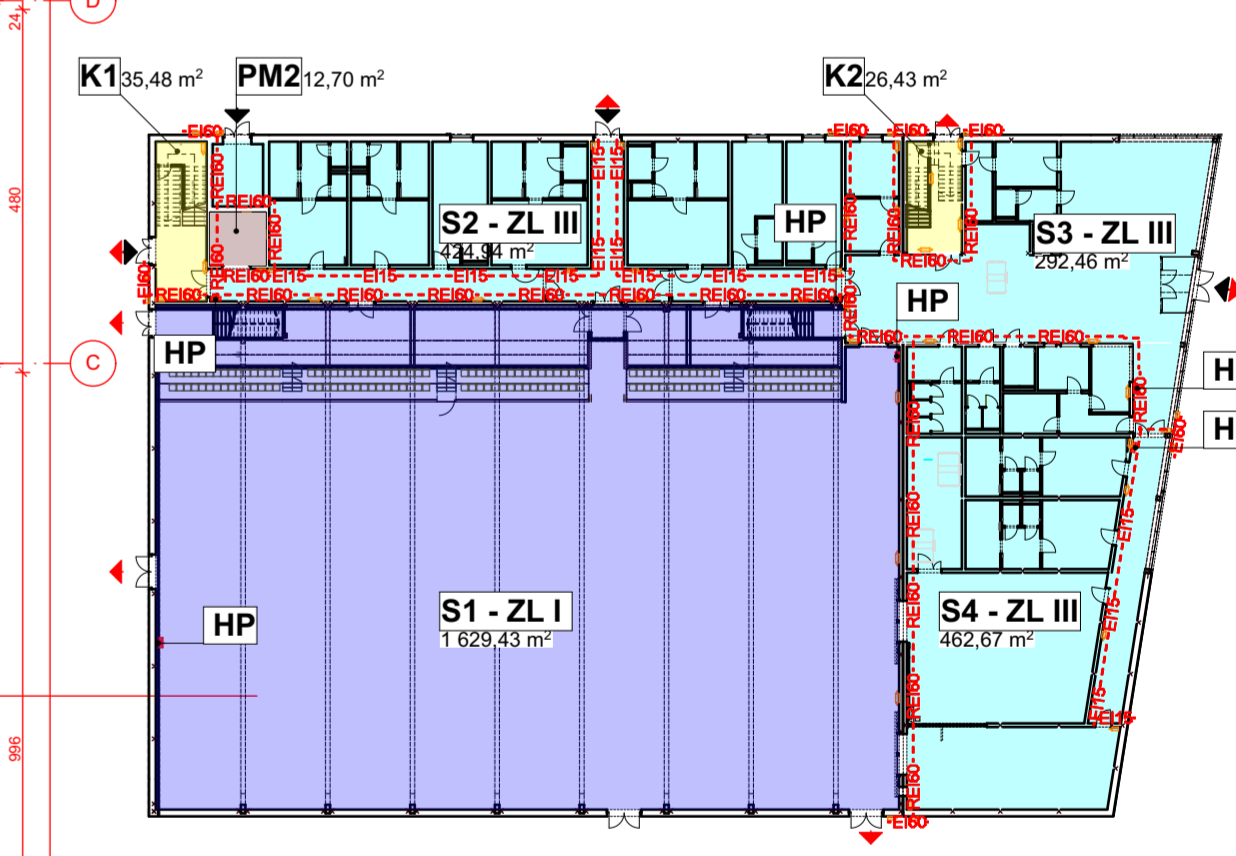

SCHEMAT PODZIAŁU NA STREFY POŻAROWE

md Biuro Architektoniczne

MD Polska Sp. z o.o.
ul. Dąbrowski 13
01-643 Warszawa

Grupa Razcon
ul. Szkolna 2a

Opisanie dokumentacji:
projekt: budowlany (projekt) wraz z adresem Budowni
Wielofunkcyjny Hall Sportowy przy GCiC w Raszyne wraz z
zgodzonymi zmianami.

Plan: 10/2020/0000

Plan: ul. Sportowa 30
dz. bud. nr 906/1, 906/2, 906/3, 906/4, 906/6, 906/7, 689/2,
90/7/1 (stuga), 689/4, 689/5 (stuga)

RZUT PARTERU

Projektant: mgr inż. arch. Robert Dawdowski
Upr. Nr 5029/2000

Przeanalizował: mgr inż. arch. Dariusz Palas
mgr inż. arch. Tomasz Ręba
Upr. Nr 10/ZPOA/2015

Skala: 1:100
Data: LIPIEC 2016
T.II/A01

PRZEKAZANIE ZAŚWIADCZENIA
Przeanalizował: mgr inż. arch. Robert Dawdowski
Upr. Nr 5029/2000
Data: 2016.07.20