



ŚCIANA ŻELBETOWA SCT-1L GR.25cm – rys. szalunkowy  
 ŚCIANA SCT-1P – USTRZĄCZANE ODBICE  
 SŁUPY SZ-TG/7, SZ-TG/8  
 PODCIĄG PT-3  
 SKALA 1:50

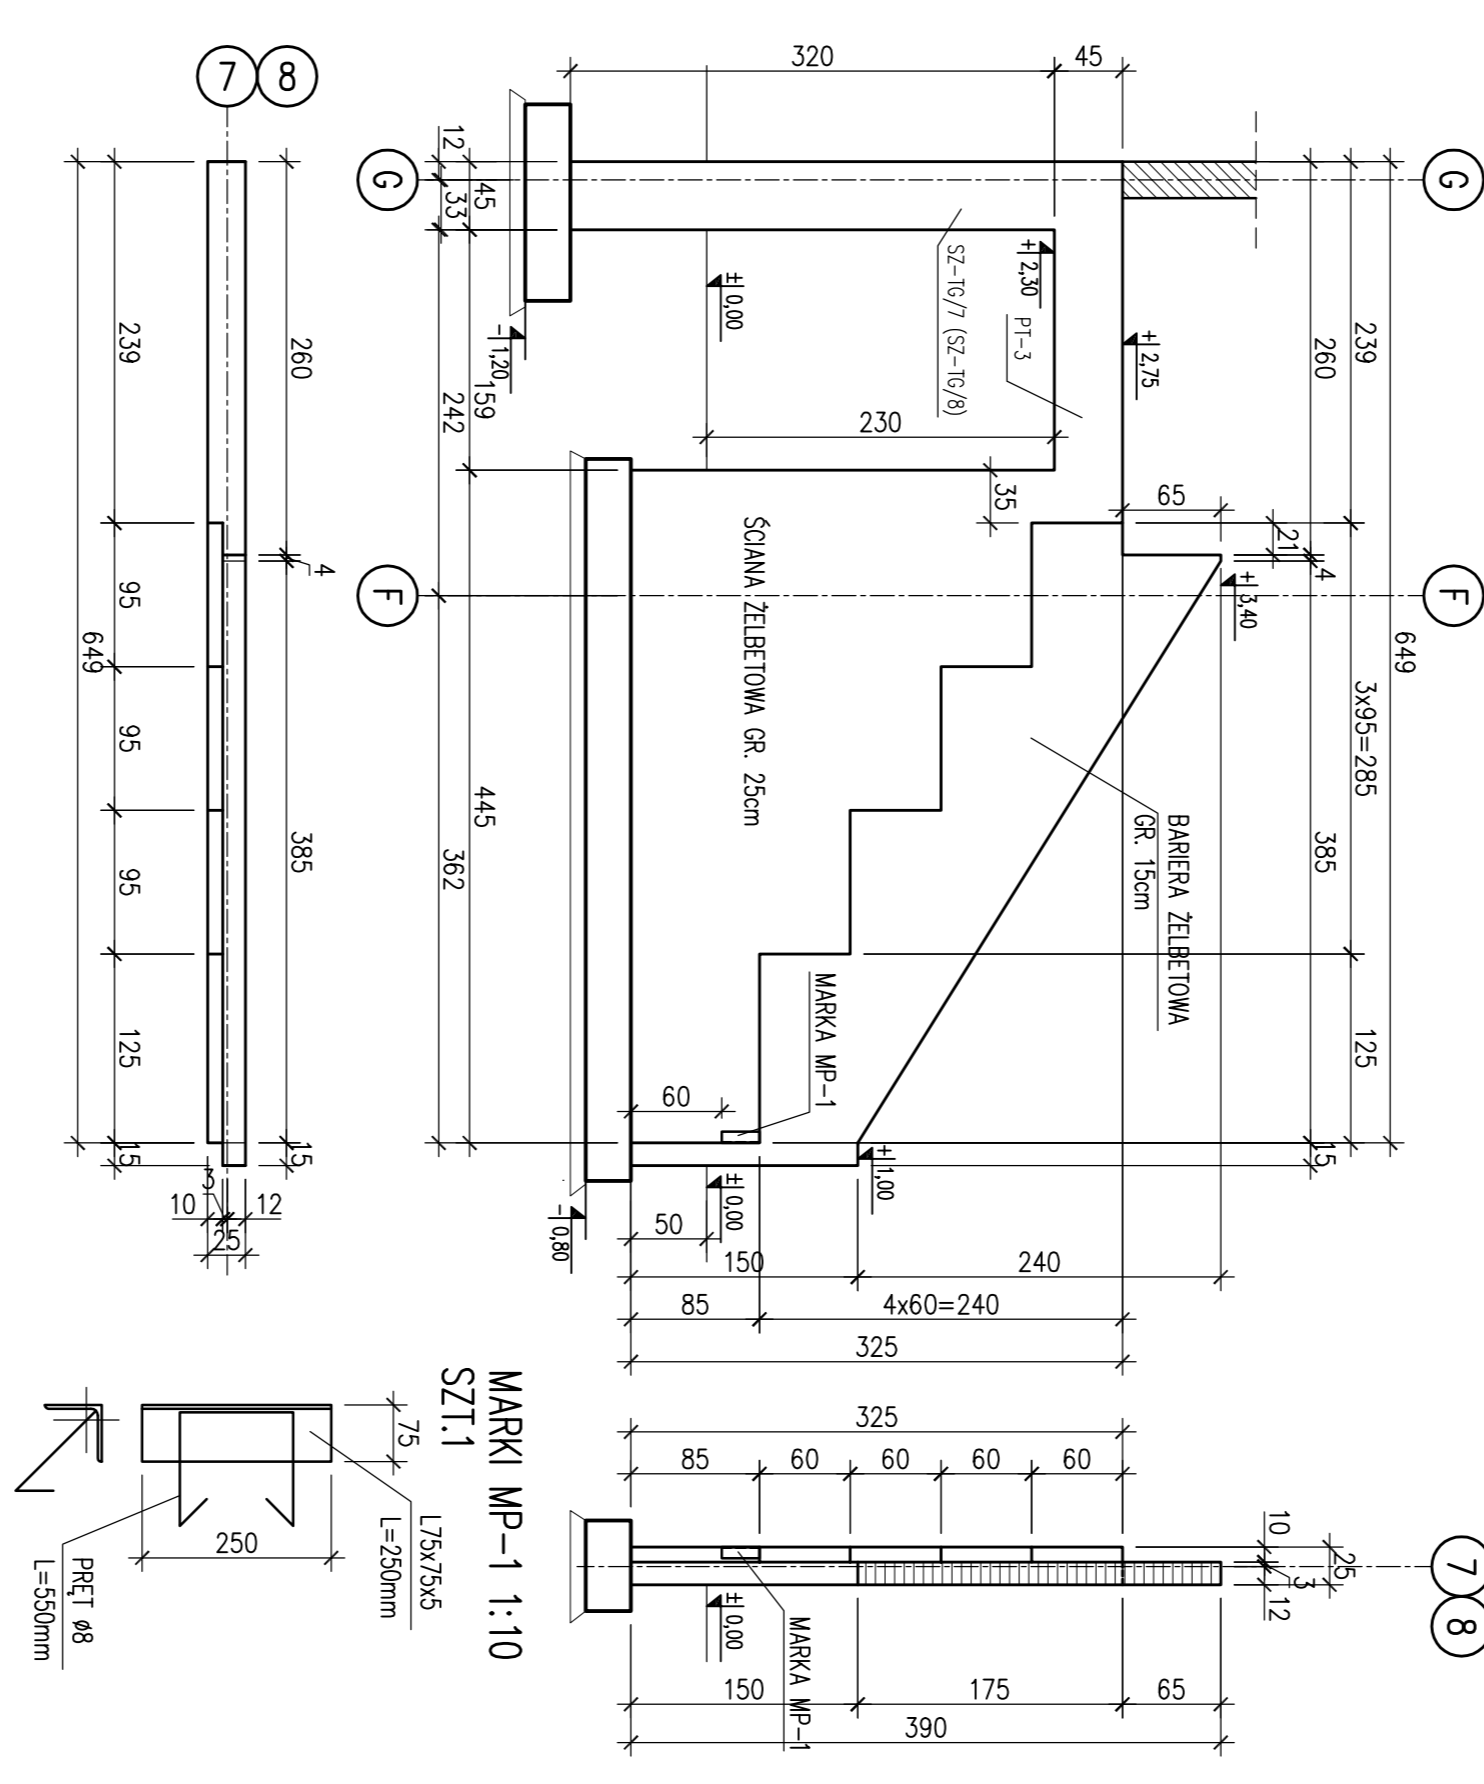


UMIAGA: RYSUNEK NALEŻY ROZPATRYWAĆ WRAZ Z RYSUNKIEM NR 9/K

Wykaz sal kształtowych nr 6


ŚCIANA ŻELBETOWA SCT-1L GR.25cm – rys. zbrojeniowy  
 ŚCIANA SCT-1P – USTRZĄCZANE ODBICE  
 SŁUPY SZ-TG/7, SZ-TG/8  
 PODCIĄG PT-3  
 SKALA 1:50

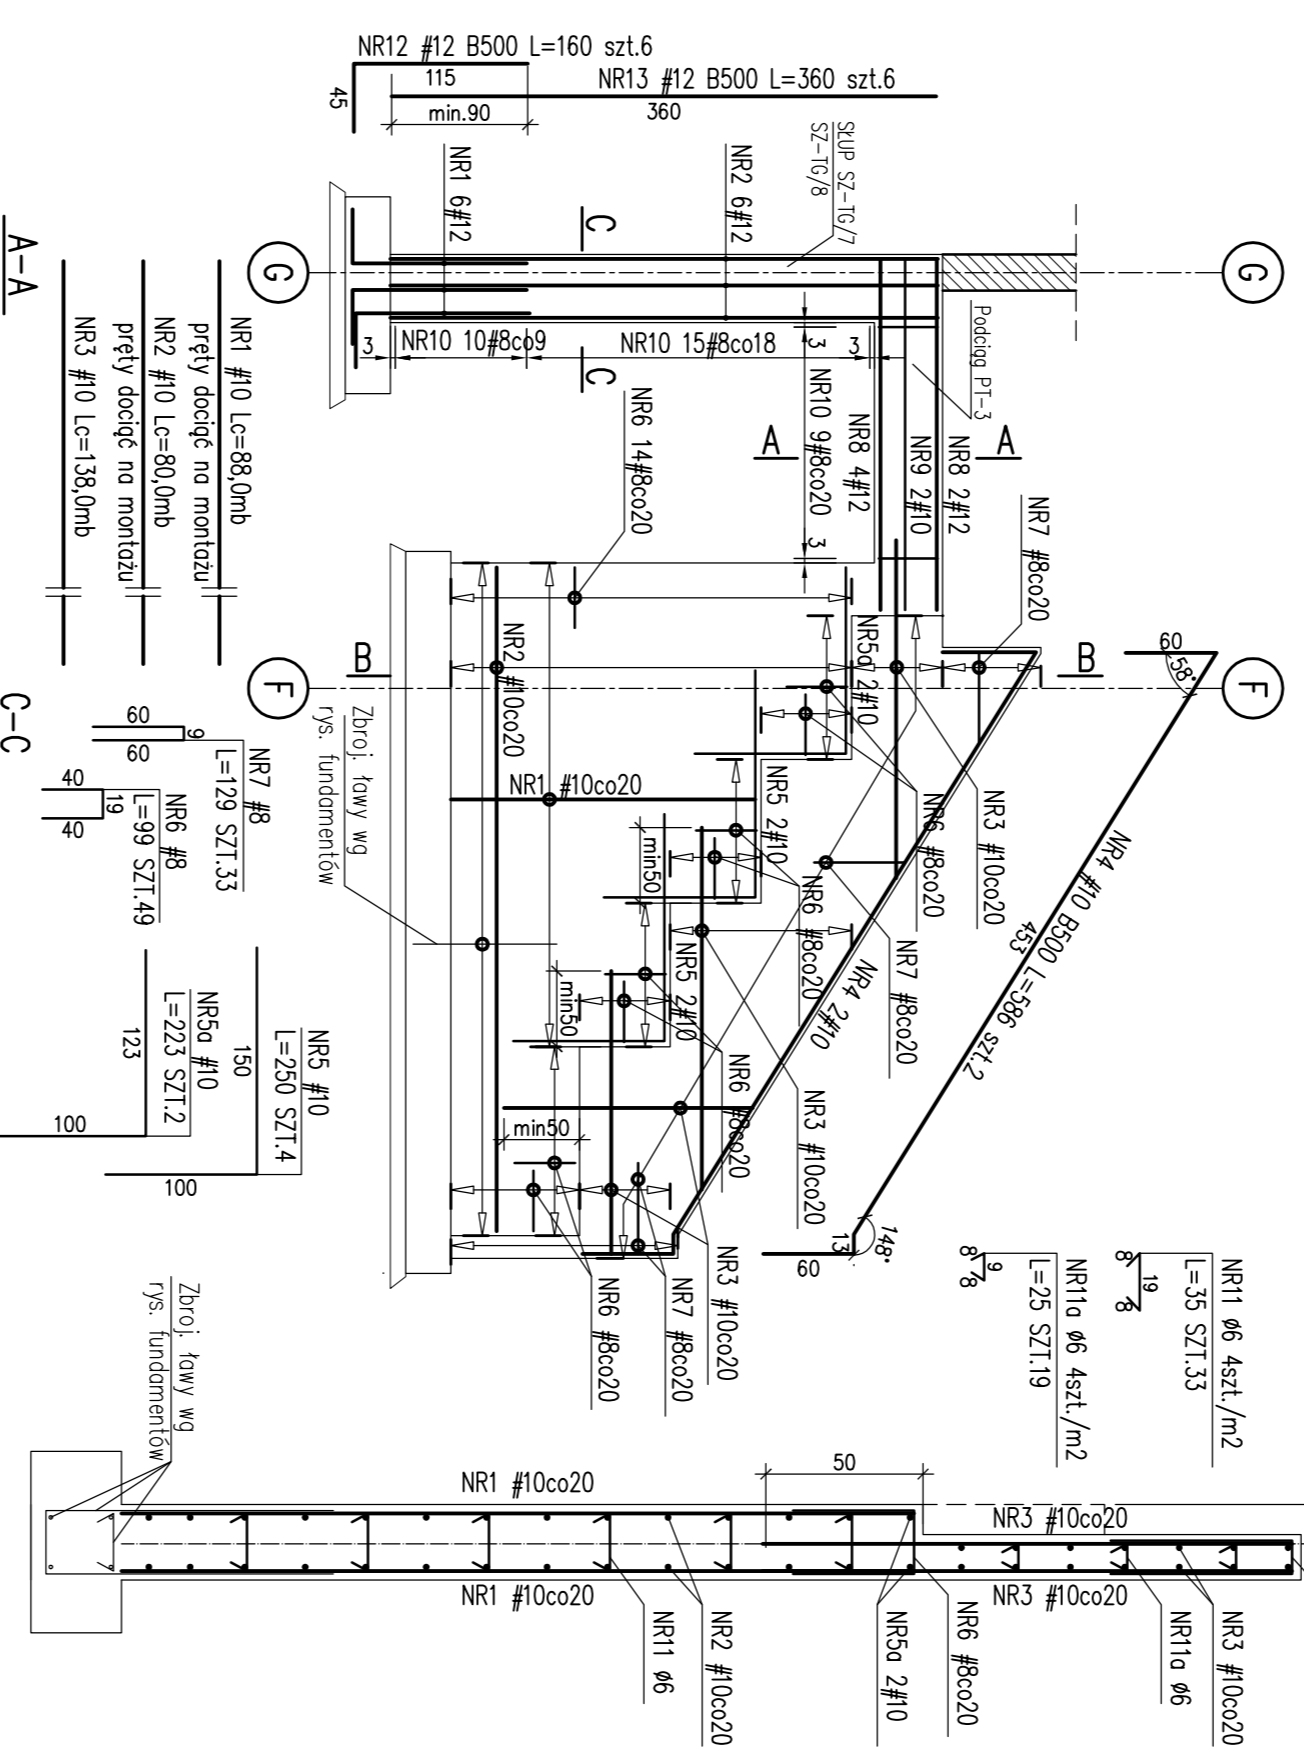


skłoda 1:25  
 skłoda 1:25  
 skłoda 1:25

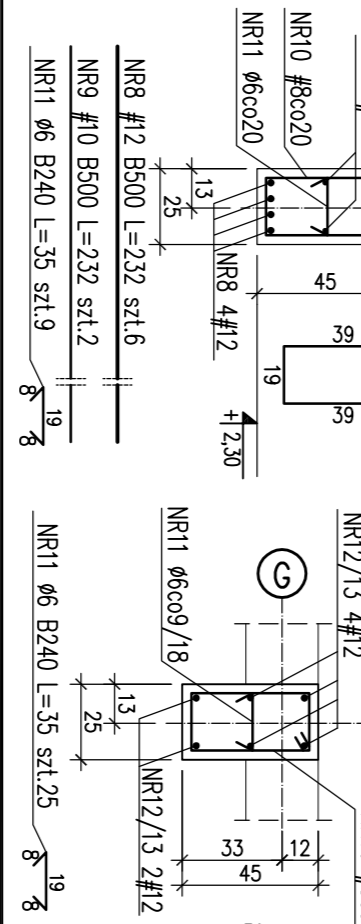


B-B  
 skłoda 1:25

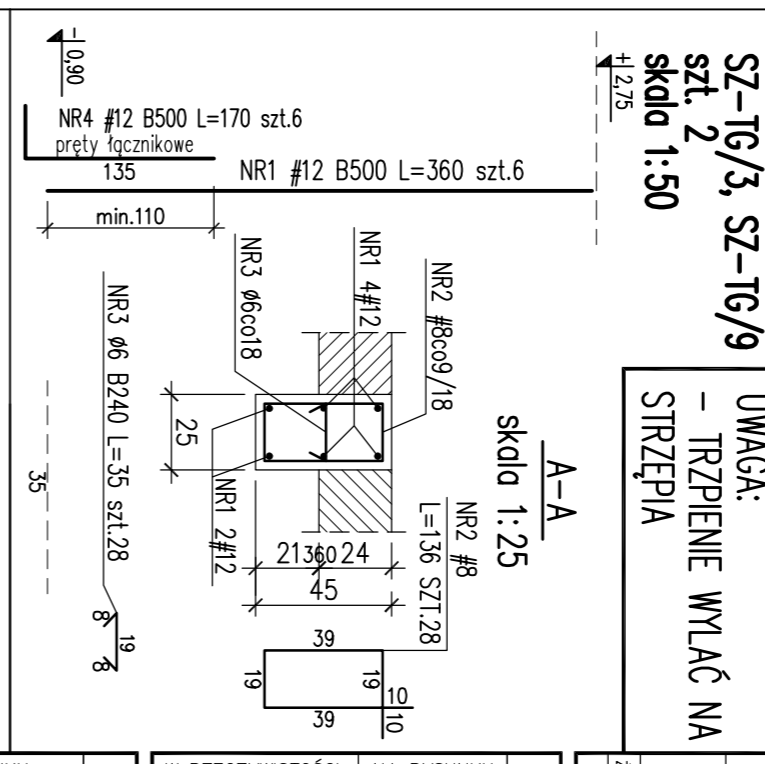

SZ-TG/3, SZ-TG/9  
 skłoda 1:50

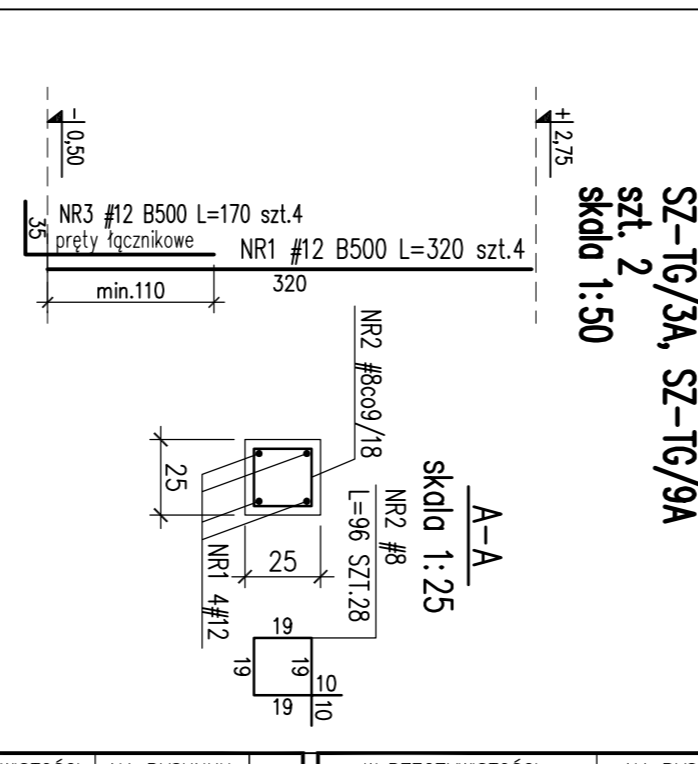

SZ-TG/3A, SZ-TG/9A  
 skłoda 1:50

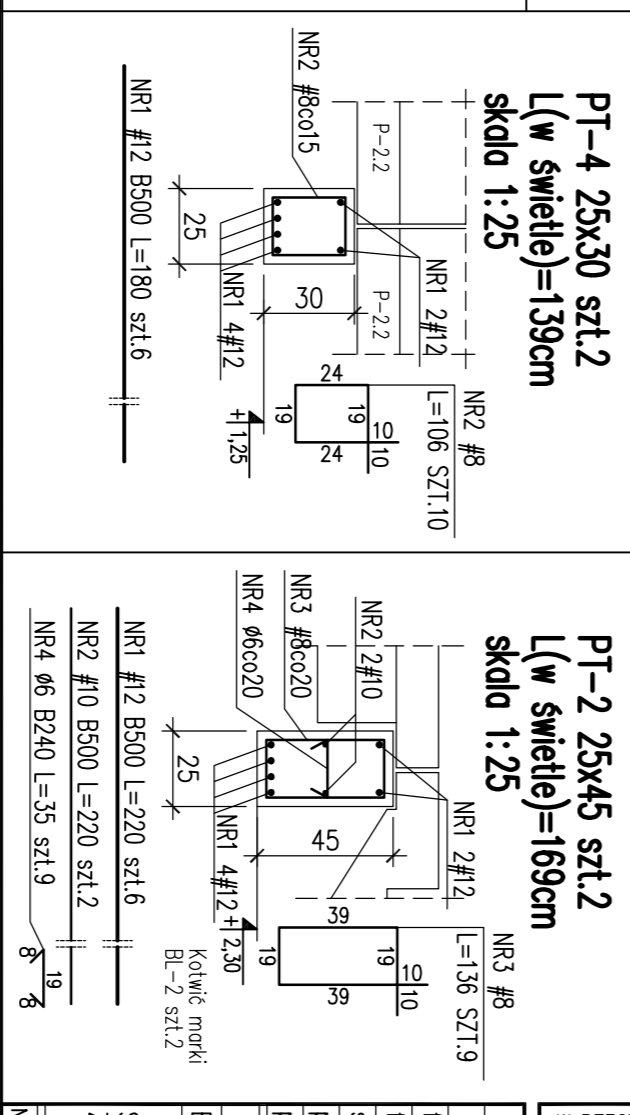

PT-4 25x30 szt.2  
 L(w świetle)=139cm  
 skłoda 1:25

PT-2 25x45 szt.2  
 L(w świetle)=169cm  
 skłoda 1:25

W RZECZYWISTOŚCI		NA RYSUNKU	

W RZECZYWISTOŚCI		NA RYSUNKU	

WYKONAWCA: **WYBUDOWA SPÓLNOŚĆ WILKOWA**  
 KONSYRUKTOR: **KONSYRUKTOR**

data: **lipiec 2016**  
 per: **36**

projekt wykonawczy

konstrukcja

projekt wykonawczy

projekt wykonawczy

