


## Szafa teleinformatyczna GPD

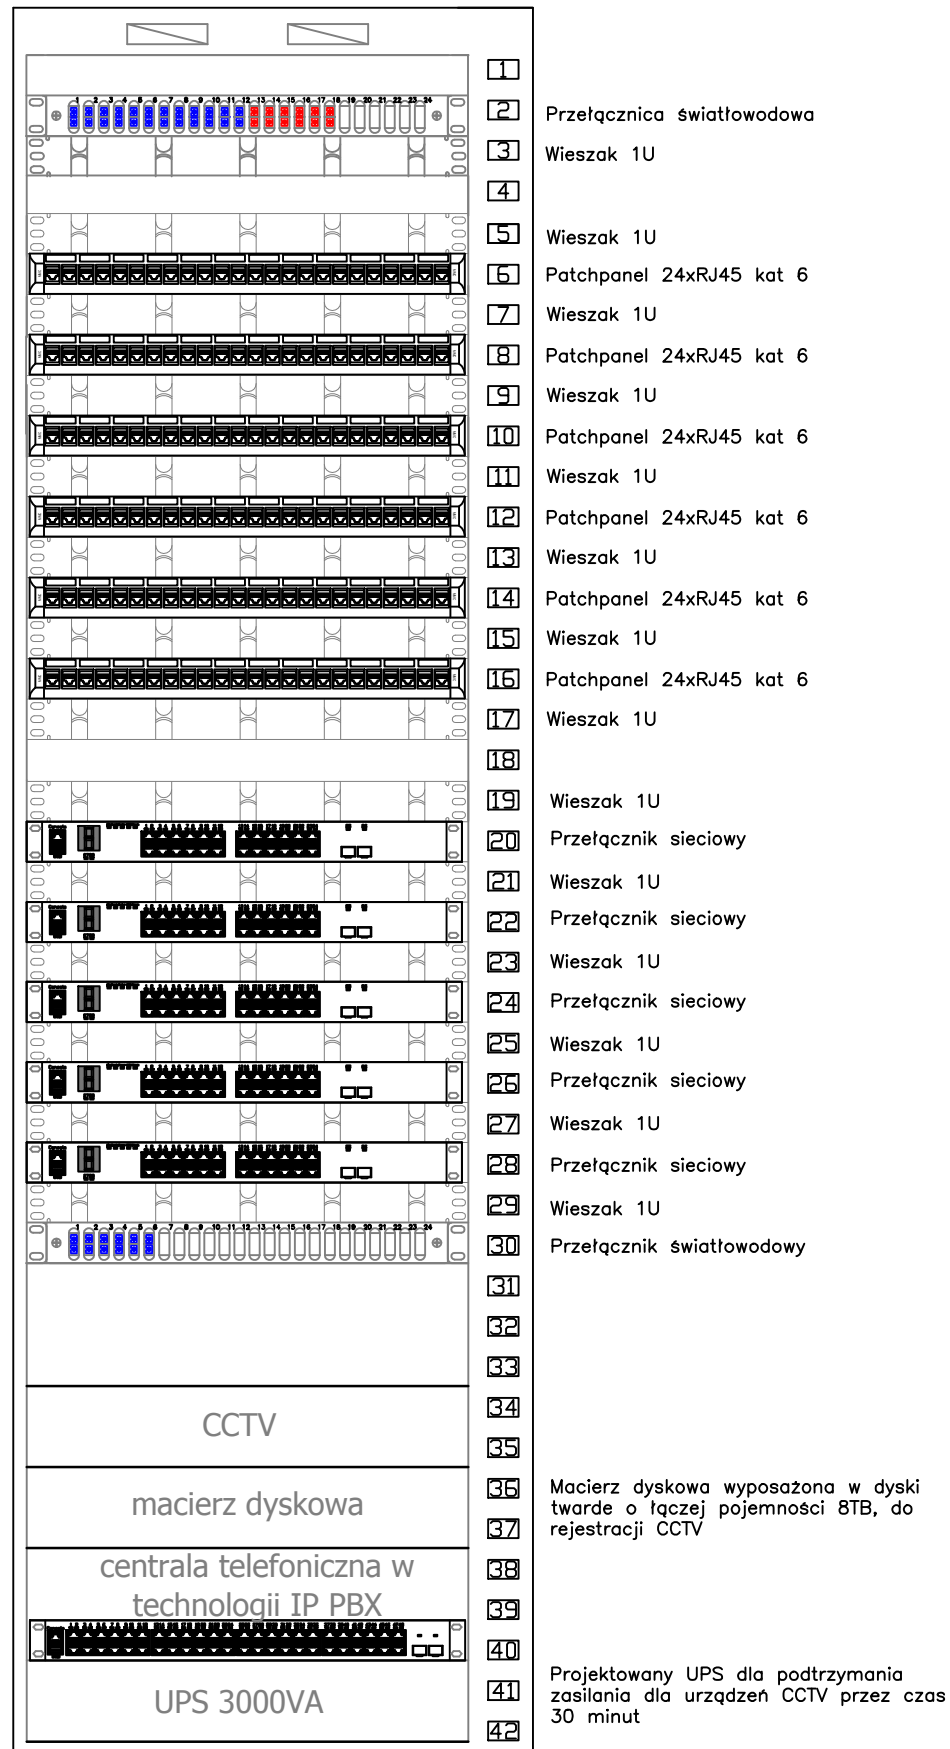

### UWAGA:

- Szafę teleinformatyczną GPD wyposażać w:
  - cokół o wysokości 200mm z przepustem szczotkowym z tyłu i z boków szafy,
  - pełny dach z otworem do zainstalowania panela went.,
  - drzwi przednie blaszane z perforacją blachy o podwyższonej przewodności z zamkiem
  - panele światłowodowe (zgodnie z rysunkiem),
  - panele porządkujące (zgodnie z rysunkiem),
  - panele rozdzielcze komputerowe (zgodnie z rysunkiem),
  - panel wentylacyjny dachowy 2-wentylatorowy z termostatem ,
- Krosowanie pomiędzy panelami krosowymi a przełącznikiem sieciowym wykonać kablami krosowymi RJ-45 – RJ-45 kat 6A 600MHz LSOH w kolorze pomarańczowym.
- Kable liniowe i abonenckie wprowadzać do szafy od dołu, w cokole szafy lub od góry.
- Konstrukcję szafy teleinformatycznej uziemić. Wartość uziomu nie powinna przekraczać 2Ω.

**md** Biuro Architektoniczne

MD Polska Sp. z o.o.  
Kazimierska 1/13  
71-043 Szczecin

tel. (091) 81 82 664  
fax. (091) 81 82 664

inwestor / adres :

Gmina Raszyn  
ul. Szkolna 2a

projekt / obiekt :

Opracowanie dokumentacji projektowo-kosztorysowej obejmującej swym zakresem Budowę Wielofunkcyjnej Hali Sportowej przy GOS w Raszynie wraz z zagospodarowaniem terenu

adres inwestycji :

Raszyn, ul Sportowa 30;  
dz bud. nr 906/1, 906/2, 906/3, 906/4, 906/6, 906/7,  
689/2, 907/1 (droga), 689/4, 689/5 (droga)

rysunek / temat / treść :

**WIDOK SZAFY GPD**

autor /projektant imię i nazwisko podpis :

mgr inż. Piotr Markowski  
nr upr. ZAP/0218/POOE/11

sprawdził

mgr inż. Mariusz Piątkowski  
nr upr. ZAP/0125/PWOE/11

opracował

mgr inż. Kamil Buczkowski

faza :

PW

branża :

INST. TELETECHN.

rys. nr :

IT3.1

skala :

1:100

data:

LIPIEC 2016

### PRAWA AUTORSKIE ZASTRZEŻONE

Przedmiotowy projekt / utwór architektoniczny jest chroniony prawem autorskim zgodnie z art.1 i następnymi Ustawy o Prawie Autorskim i Prawach Pokrewnych z dn. 4 lutego 1994 roku ( DU nr 24 poz.83 z 23 lutego 1994 r. )