


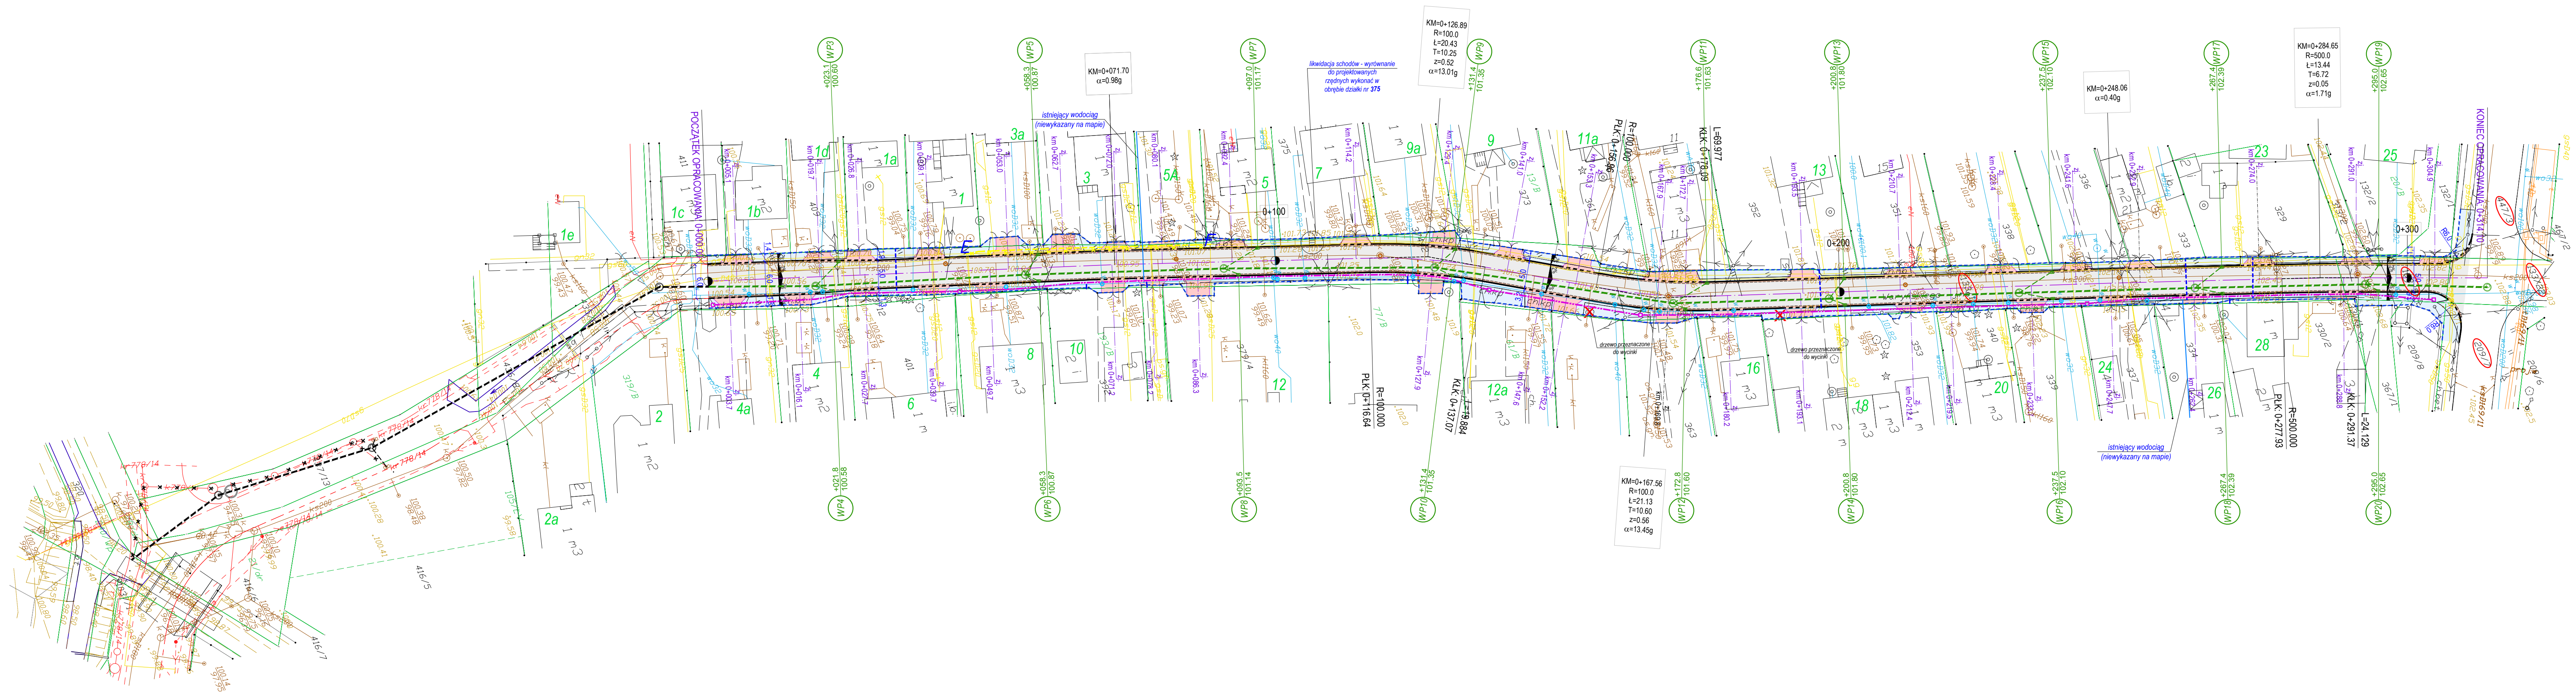

PRZEBUDOWA UL. WARYŃSKIEGO
(droga gminna nr 310631W)
W NOWYCH GROCHOLICACH
skala 1:500

LEGENDA:	
	Projektowana jezdnia z BA
	Projektowana nawierzchnia z kostki bet. gr. 8cm
	Projektowana nawierzchnia z kostki betonowej gr. 8cm
	Projektowany ściek przykrawężnikowy
	Projektowany krawężnik betonowy 15x30cm
	Projektowany krawężnik betonowy 15x22cm
	Projektowane obrzeże betonowe 8x30cm
	Istniejąca kanalizacja sanitarna i deszczowa
	Istniejący wodociąg
	Istniejące słupy i kable energetyczne
	Istniejący gazociąg
	Istniejące kable telekomunikacyjne
	Istniejący gazociąg do usunięcia
	Projektowany gazociąg
	Projektowane przyłącza wodociągowe
	Projektowane przyłącza kanalizacji sanitarnej
	Projektowany kanał technologiczny
	Działki objęte inwestycją
	Projektowana kanalizacja deszczowa
	Projektowana kanalizacja deszczowa - oddzielne opracowanie
	Granice działek
	Regulacja istniejącej infrastruktury
	Drzewa przeznaczone do wycinki

Kolorem niebieskim wprowadzono zmiany wynikające z aktualizacji mapy na dzień 12.03.2018

Pracownia Projektowa KOMI Sp. z o.o. 15 - 274 Białystok, ul. Waszyngtona 24 m.197 email: biuro@komi.pl tel./fax 85 74 20 117, tel. 85 811 09 09		
SKALA:	NAZWA RYSUNKU:	NR RYSUNKU:
1:500	PROJEKT ZAGOSPODAROWANIA TERENU	1
OBJEKT:	UL. WARYŃSKIEGO W NOWYCH GROCHOLICACH	DATA: VI 2018
STADIUM:	PROJEKT WYKONAWCZY	
BRANŻA:	PROJEKTANT	PODPIS
mgr inż. Robert Chocian POL0028/POD/11 w spec. drogowej		
PROJEKT		
Współpraca:		