


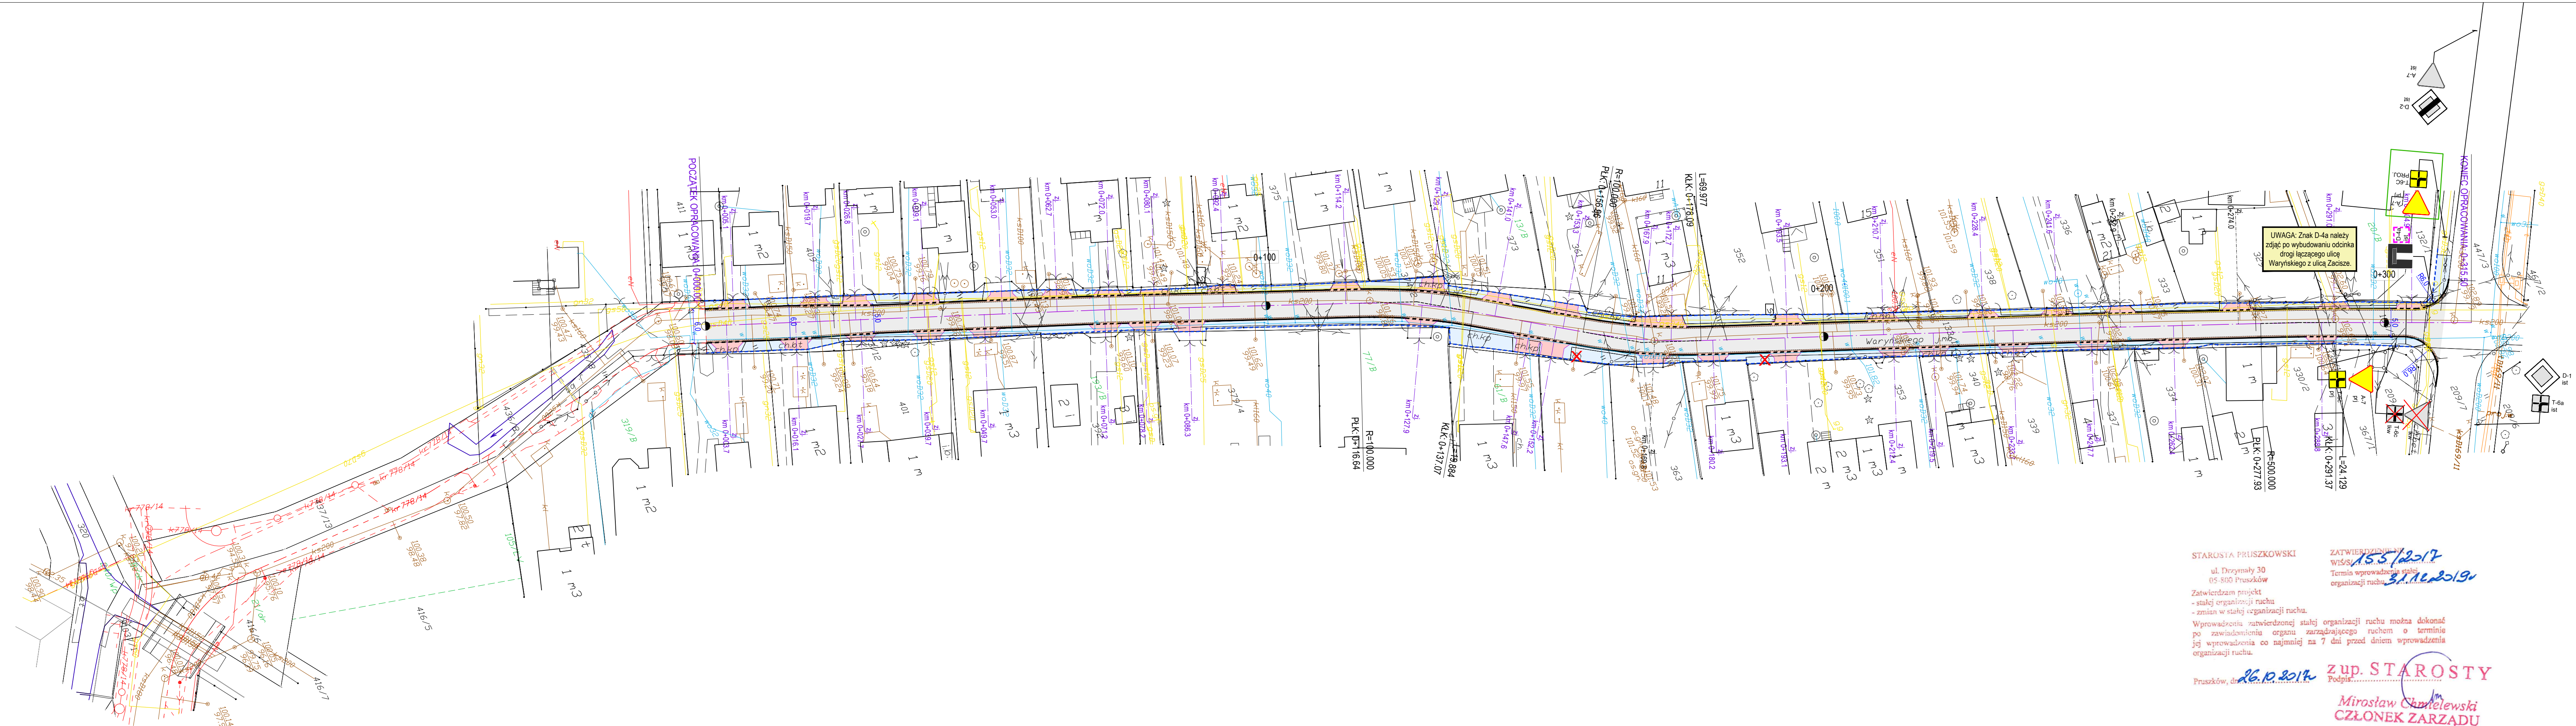

PRZEBUDOWA UL. WARYŃSKIEGO W
NOWYCH GROCHOLICACH
skala 1:500

LEGENDA:	
	Projektowana jezdnia z BA
	Projektowany chodnik z kostki bet. gr. 8cm
	Projektowana nawierzchnia zjazdów z kostki betonowej gr. 8cm
	Projektowany ściek przykrawężnikowy
	Projektowany krawężnik betonowy 20x30cm
	Projektowane obrzeże betonowe 8x30cm
	Istniejące znaki drogowe pionowe
	Projektowane znaki drogowe pionowe

ZAKAZ CAŁOŚCIOWEJ ZAMIANY
Uzasadnienie projektu burzowego
uzg. Nr 558/2017 z 27.04.2017
z uzasadn. Naczelniczego Wód
Naczelniczy Wód
mgr inż. Andrzej Zaręba

STAROSTA PRUSZKOWSKI
ul. Drzymały 30
05-805 Pruszków
Zatwierdzam projekt
- stałej organizacji ruchu
- zmian w stałej organizacji ruchu.
Wprowadzenie zatwierdzonej stałej organizacji ruchu można dokonać
po zawiadomieniu organu zarządzającego ruchem o terminie
jej wprowadzenia co najmniej na 7 dni przed dniem wprowadzenia
organizacji ruchu.
Pruszków, dn. 26.10.2014

ZATWIERDZIŁ
WISŁA 15.5/2017
Termin wprowadzenia stałej
organizacji ruchu 30.11.2019

zup. STAROSTY
Podpis: Mirosław Chmielewski
CZŁONEK ZARZĄDU

PRACOWNIA PROJEKTOWA KOMI Sp. z o.o.		Pracownia Projektowa KOMI Sp. z o.o. 15 - 274 Białystok, ul. Waszyngtona 24 m.197 email: biurokomi@gmail.com biuro@komi.net.pl tel./fax 85 74 20 117, tel. 85 811 09 09
SKALA: 1:500	NAZWA RYSUNKU: PROJEKT ZAGOSPODAROWANIA TERENU	NR RYSUNKU: 1
OBIEKT: UL. WARYŃSKIEGO W NOWYCH GROCHOLICACH	DATA: X 2017	
STADIUM: BRANZA	STALA ORGANIZACJA RUCHU	
PROJEKTANT mgr inż. Emil Porowski POL01022PO0012 w spec. drogowej	PODPIS	
Współpraca:		