


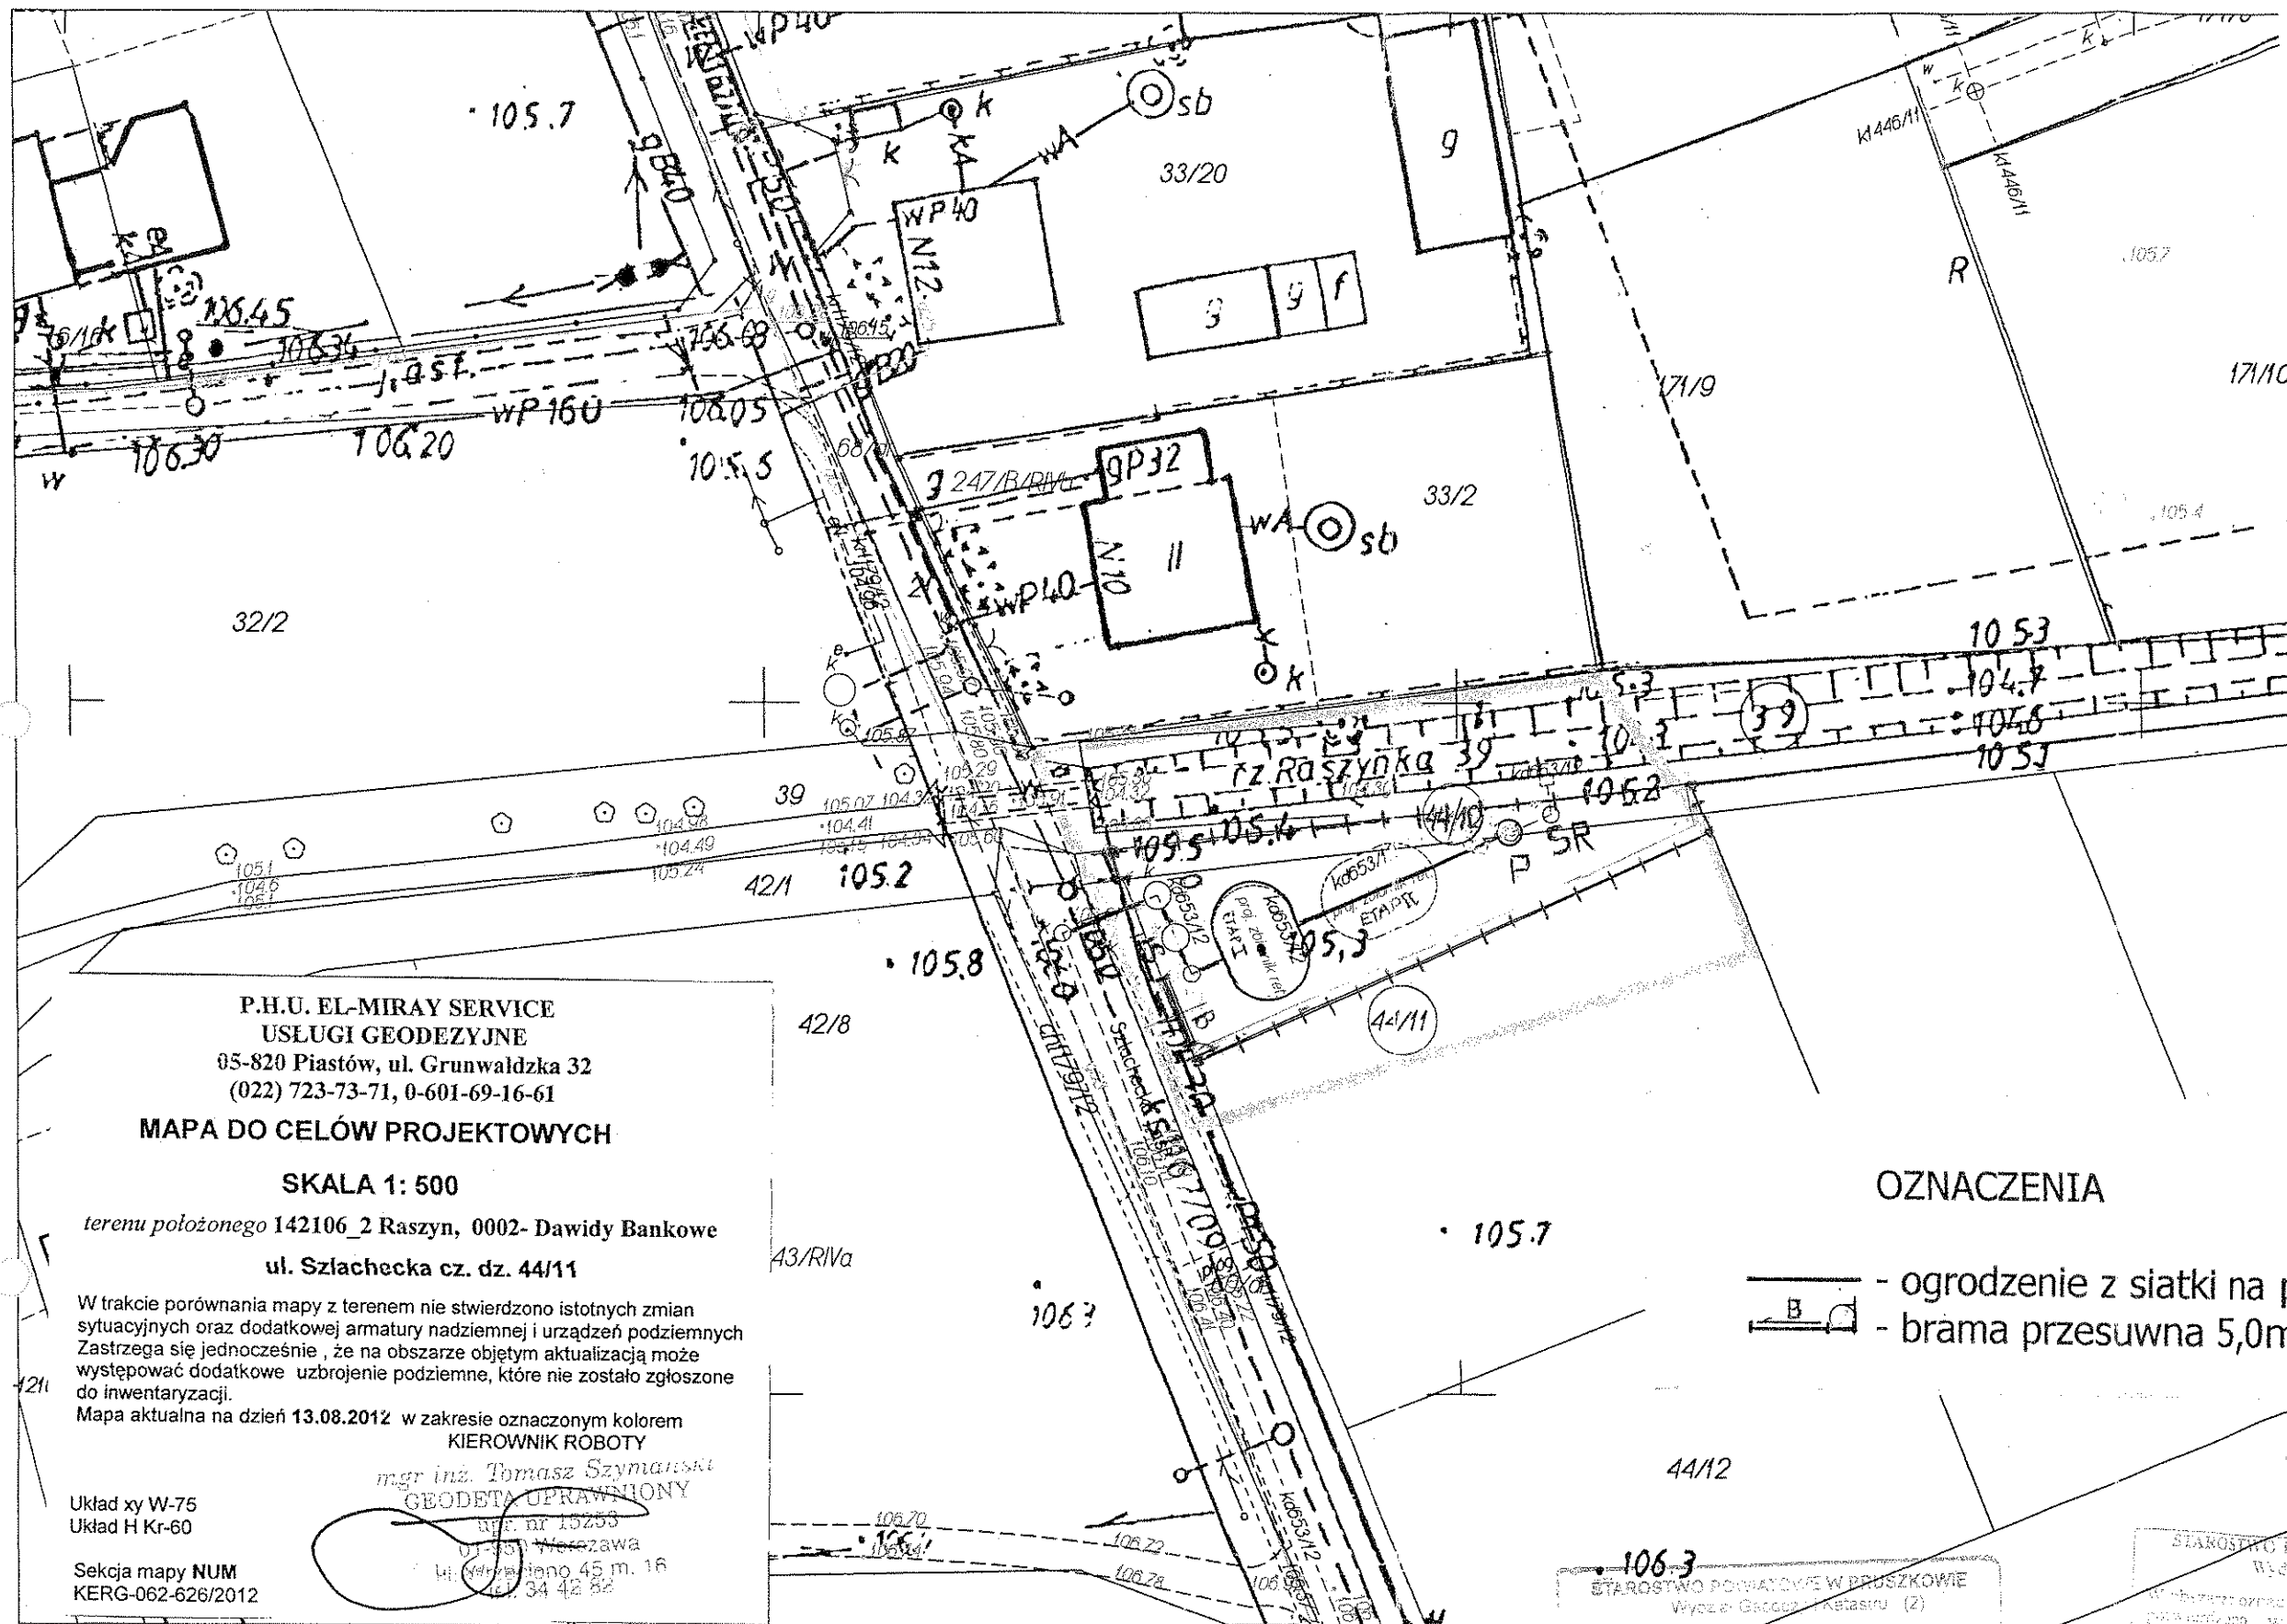

STADIUM	SKALA	INWESTOR	URZĄD Gminy Raszyn ul. Szkolna 2a 05-090 Raszyn	NAZWA RYSUNKU	Plan sytuacyjny	NR RYSUNKU	M-11/12-01-01
	1:100 1:500						
PRZEDSIĘBIORSTWO INŻYNIERYJNO - PROJEKTOWE	PRACOWNIA PROJEKTOWA	TEMAT PROJEKTU	IMIE I NAZWISKO NR UPRAWNIEN	DATA	PODPIS	PROJEKTOWAŁA	OPRACOWAŁA
SP. Z O.O. ul. Gołębka 13/61 02-100 Warszawa	ul. Magiera 9/12 01-473 Warszawa	system odprowadzania wód opadowych z obszaru drog na terenie gminy Raszyn - Zadanie 2: ul. Długa, Szlachecka, Bez Nazwy - Zbiorniki retencyjne przepompownia dla zlewni ZL4	mgr inż. Czesława Matysiak 4/67	listopad 2012	[Signature]	mgr inż. Halina Karpuk 655/68	listopad 2012

P.H.U. EL-MIRAY SERVICE
USŁUGI GEODEZYJNE
05-820 Piastów, ul. Grunwaldzka 32
(022) 723-73-71, 0-601-69-16-61
MAPA DO CELÓW PROJEKTOWYCH

SKALA 1: 500

terenu położonego 142106_2 Raszyn, 0002- Dawidy Bankowe
ul. Szlachecka cz. dz. 44/11

W trakcie porównania mapy z terenem nie stwierdzono istotnych zmian
sytuacyjnych oraz dodatkowej armatury nadziemnej i urządzeń podziemnych
Zastrzega się jednocześnie, że na obszarze objętym aktualizacją może
występować dodatkowe uzbrojenie podziemne, które nie zostało zgłoszone
do inwentaryzacji.
Mapa aktualna na dzień 13.08.2012 w zakresie oznaczonym kolorem

KIEROWNIK ROBOTY

mgr inż. Tomasz Szymański
GEODETA UPRAWNIENY

Układ xy W-75
Układ H Kr-60

Sekcja mapy NUM
KERG-062-626/2012

OZNACZENIA

- ogrodzenie z siatki na podmurówce, wys. 1,8m
- brama przesuwna 5,0m, furtka 1,2m

Starostwo Powiatowe w Pruszkowie, Wydział Geodezji i Katastru

UWAGA: Granice w kolorze fioletowym przedstawione na mapie pochodzą z wektoryzacji mapy ewidencyjnej w skali 1:5000.

Położenie tych granic mogą nie spełniać wymagań dokładnościowych przewidzianych

Rozporządzeniem Ministra Rozwoju Regionalnego i Budownictwa

z dnia 29 marca 2001 r. w sprawie ewidencji gruntów i budynków (Dz.U.Nr 38 poz.454 z 2001r)

woj. mazowieckie; powiat pruszkowski

Położenie: Raszyn - Dawidy Bankowe, ul. Szlachecka, dz. ew. 44/11

KERG: 062-626/2012

Skala 1: 500

Opracowano systemem GEO-MAP. Wydrukował(a): Anna Olszak 2012.09.25

1063
STAROSTWO POWIATOWE W PRUSZKOWIE
Wydział Geodezji i Katastru (2)

Reprodukacja nie rozpowszechnianie
I mowa o udziale w niniejszego dokumentu
wzajemnego zezwolenia, o którym mowa w art. 18
ustawy z dnia 17 maja 1989 r. - Prawo
autorskie i pokrewne (Dz. U. Nr 30 poz.
135 z późniejszymi zmianami).

z up. STAROSTY

mgr inż. Marek Skrok
inspektor ds. kontroli geodezyjnej

STAROSTWO POWIATOWE W PRUSZKOWIE
Wydział Geodezji i Katastru (3)

W niniejszym dokumencie
podawano, że w niniejszym dokumencie
dokumenty potwierdzające aktualność
mapy oraz do czasu powstania 26.09.2012
Leczenie/rozwiązanie pod nr 062-596/2012

Niniejsza rozprawa służy do celów projektowych.
Przebieganie ścieżki budowlanej wyrażające powołanie o
budowę w celu wyłączenia i uwolnienia
powierzchni przed jednostką uprawnioną do
wykonywania prac geodezyjnych z up. STAROSTY

mgr inż. Marek Skrok
inspektor ds. kontroli geodezyjnej