


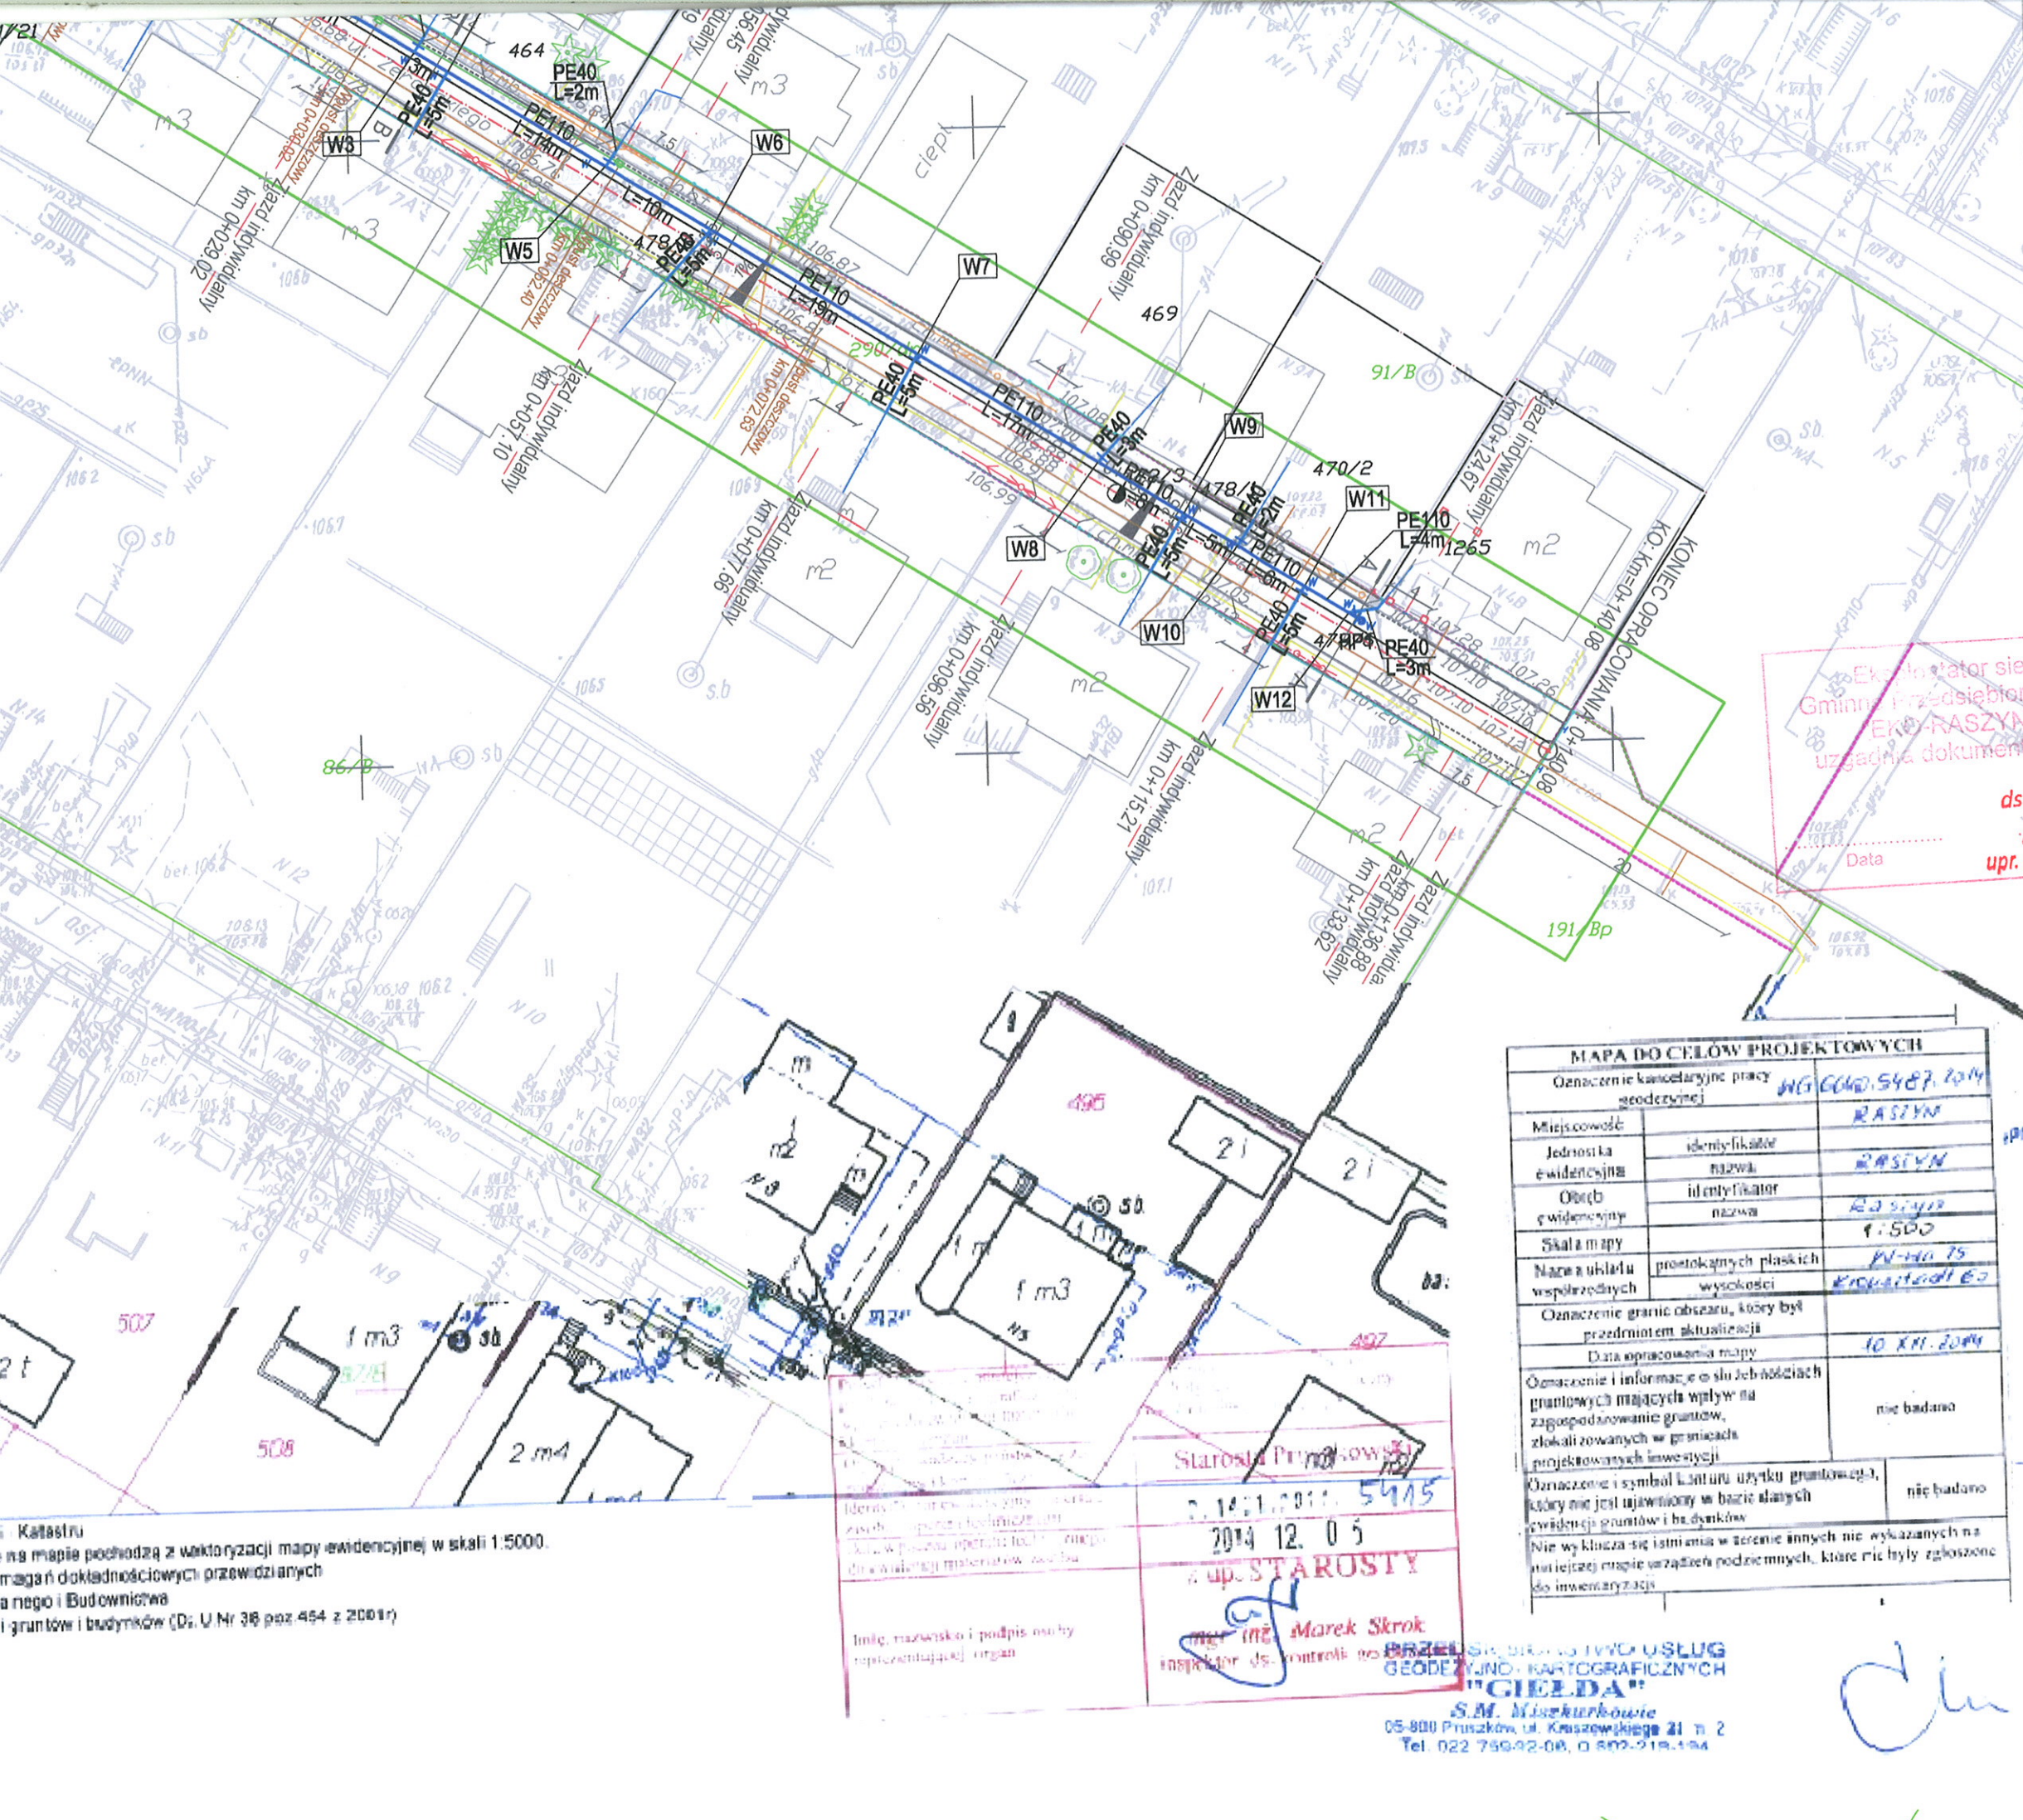

- zasawa wodociągowa
- HP1 - hydrant p.poż.
- proj. krawężnik drogowy "stojący" 15x30 cm
- proj. krawężnik najazdowy 15x22 cm
- proj. obrzeże 8x30 cm
- proj. obrzeże 6x20 cm
- istn. ogrodzenia
- istn. chodnik przy ul. Godebskiego
- proj. nawierzchnia chodnika i dojazd do furtek
- proj. nawierzchnia jezdni
- proj. nawierzchnia zjazdów
- istn. sieć wodociągowa
- istn. sieć gazowa
- istn. kanalizacja sanitarna
- istn. sieć teletechniczna
- ist. napowietrzna sieć energetyczna

INWESTYCJA:
Przebudowa ulicy Żeromskiego, odcinek na wschód od ulicy Godebskiego w miejscowości Raszków 01

ZAMAWIAJĄCY:
Urząd Gminy Raszków
ul. Szkolna 2a
05-090 Raszków

Zespół Projektowania i Obsługi Inżynierskiej Budownictwa Drogowego
"ToMaR - DROG" - Tomasz Lis, Marek Oleszczuk
spółka jawna
ul. Mełgiewska 38B
20-234 Lublin

ZESPÓŁ AUTORSKI

funkcja	nazwisko	data	podpis
projektant	mgr inż. Marcin Podlaszewski upr. LUB/0062/PWOS/14	2015.03	[podpis]
projektant		2015.03	
sprawdzający	mgr inż. Konrad Czopek upr. LUB/0077/PWOS/13	2015.03	[podpis]

STADIUM OPRACOWANIA:
DOKUMENTACJA TECHNICZNA DO ZGŁOSZENIA ROBÓT BUDOWLANYCH

BRANŻA:
BRANŻA SANITARNA

TYTUŁ RYSUNKU:
Projekt zagospodarowania terenu

MIJSCOWOŚĆ; DATA:
LUBLIN, marzec 2015

NR RYS.:
2.

SKALA:
1:500

REWIZJA: