


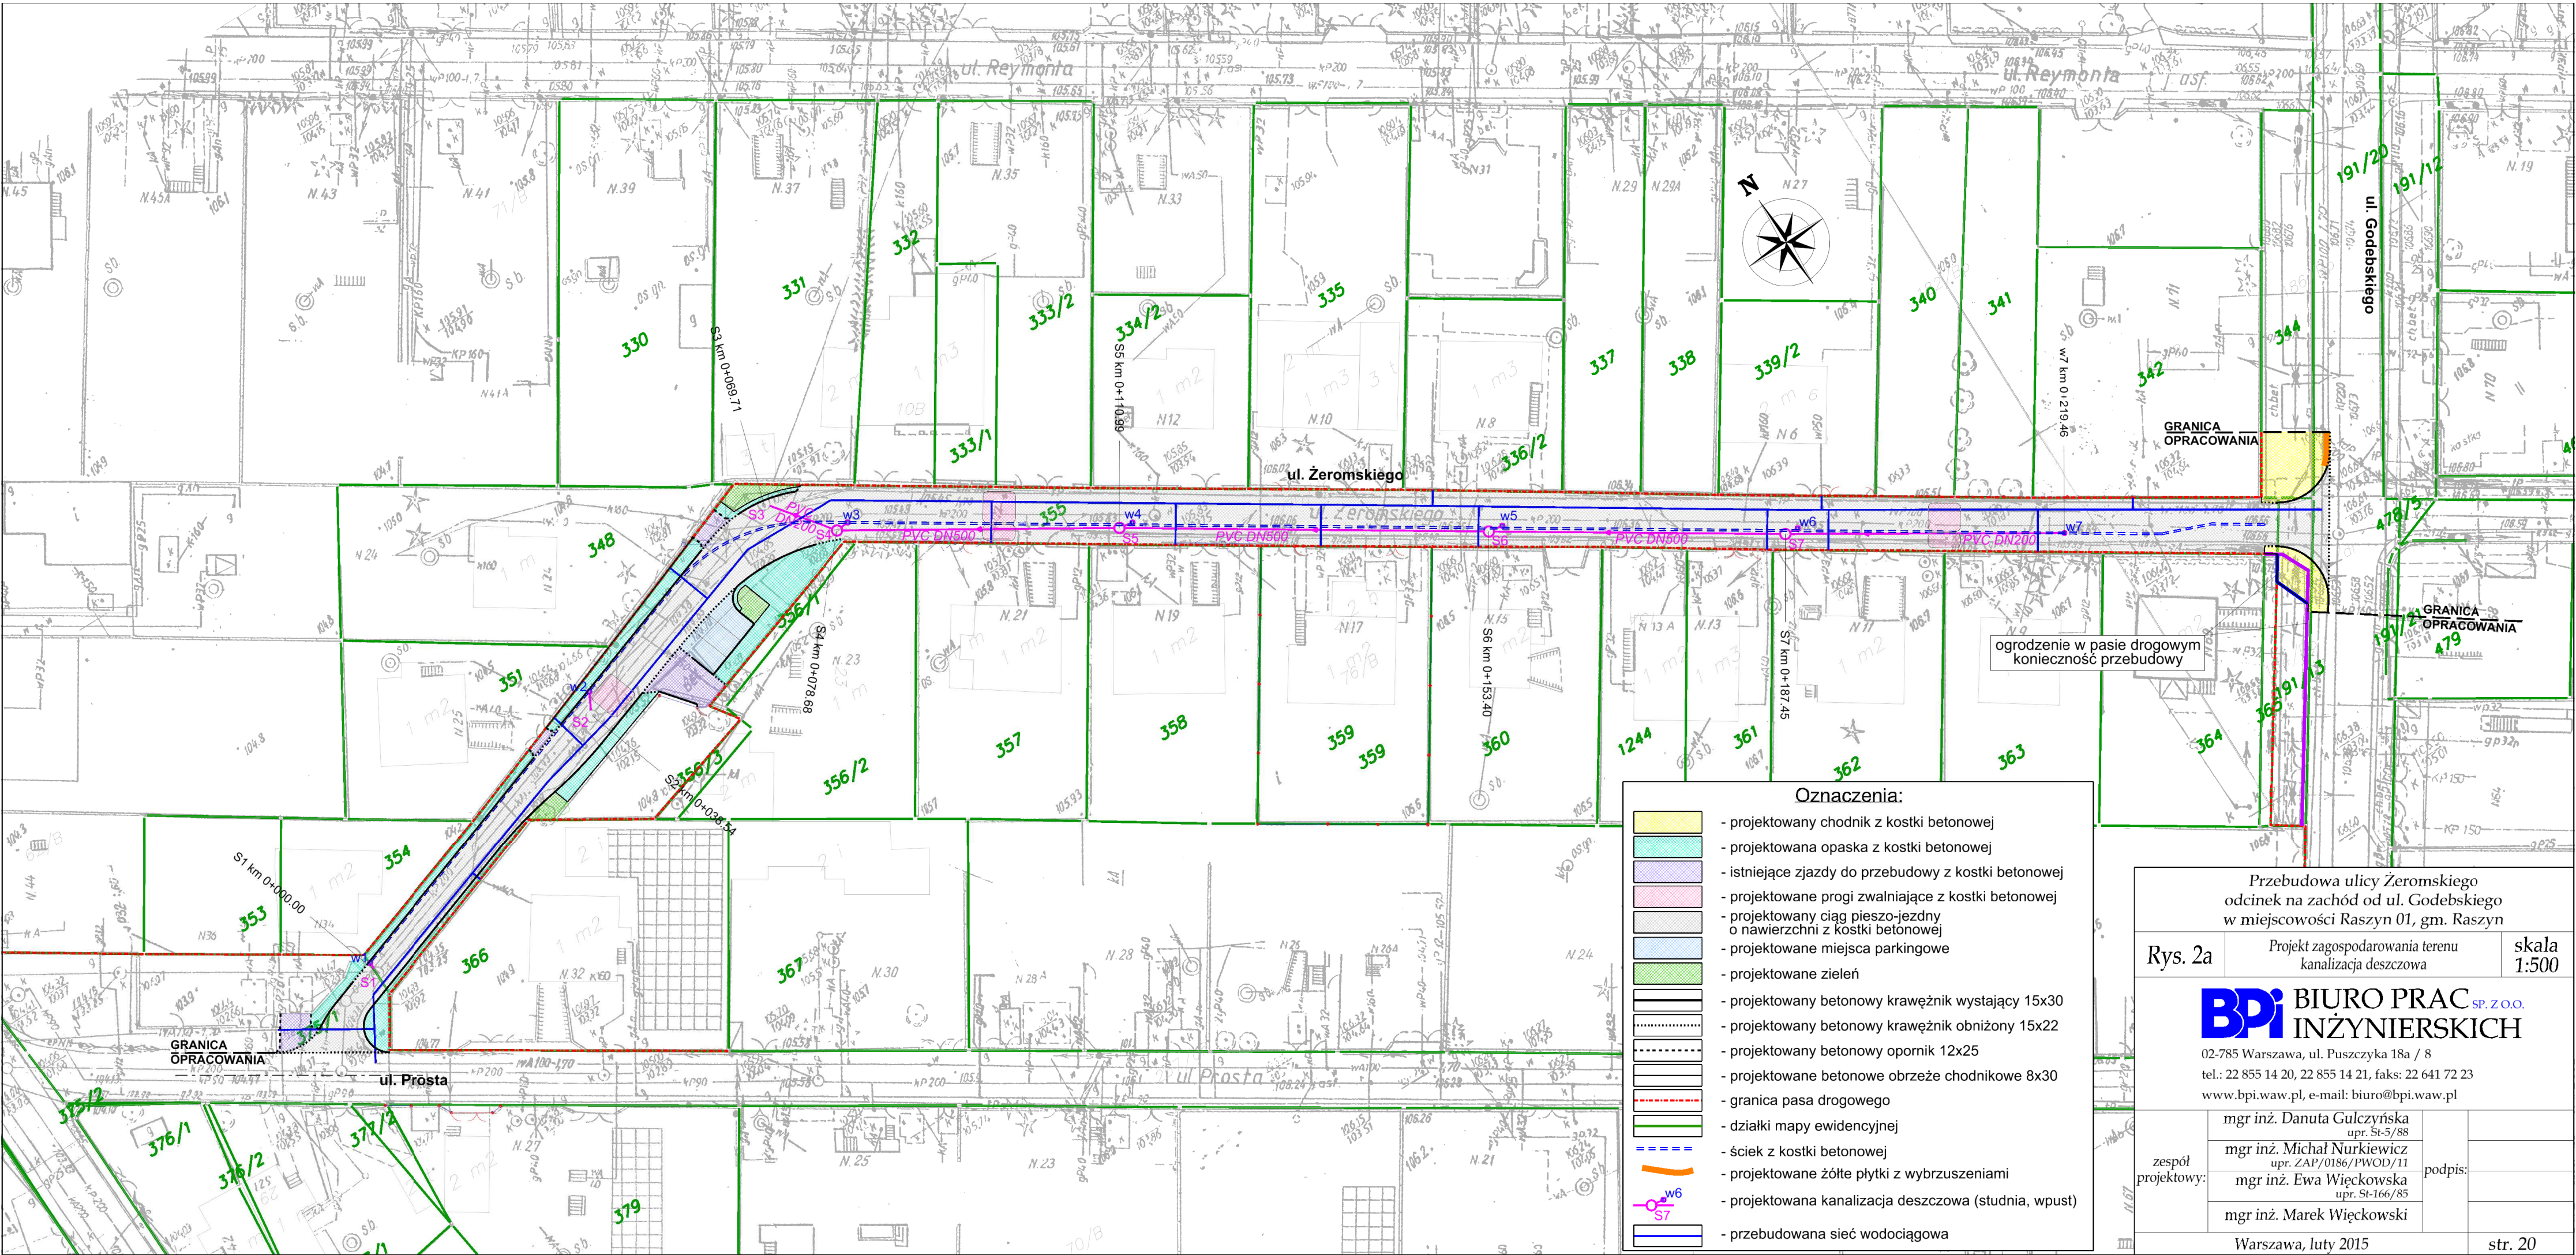

Oznaczenia:

- projektowany chodnik z kostki betonowej
- projektowana opaska z kostki betonowej
- istniejące zjazdy do przebudowy z kostki betonowej
- projektowane progi zwalniające z kostki betonowej
- projektowany ciąg pieszo-jezdny o nawierzchni z kostki betonowej
- projektowane miejsca parkingowe
- projektowane zieleni
- projektowany betonowy krawężnik wystający 15x30
- projektowany betonowy krawężnik obniżony 15x22
- projektowany betonowy opornik 12x25
- projektowane betonowe obrzeże chodnikowe 8x30
- granica pasa drogowego
- działki mapy ewidencyjnej
- ściek z kostki betonowej
- projektowane żółte płytki z wybrzuszeniami
- projektowana kanalizacja deszczowa (studnia, wpust)
- przebudowana sieć wodociągowa

Przebudowa ulicy Żeromskiego
odcinek na zachód od ul. Godebskiego
w miejscowości Raszyn 01, gm. Raszyn

Rys. 2a Projekt zagospodarowania terenu
kanalizacja deszczowa skala
1:500

BPI BIURO PRAC SP. Z O.O.
INŻYNIERSKICH
02-785 Warszawa, ul. Puszczyka 18a / 8
tel.: 22 855 14 20, 22 855 14 21, faks: 22 641 72 23
www.bpi.waw.pl, e-mail: biuro@bpi.waw.pl

mgr inż. Danuta Gulczyńska
upr. St-5/88

mgr inż. Michał Nurkiewicz
upr. ZAP/0186/PWOD/11

mgr inż. Ewa Więcowska
upr. St-166/85

mgr inż. Marek Więcowski

Warszawa, luty 2015 str. 20