


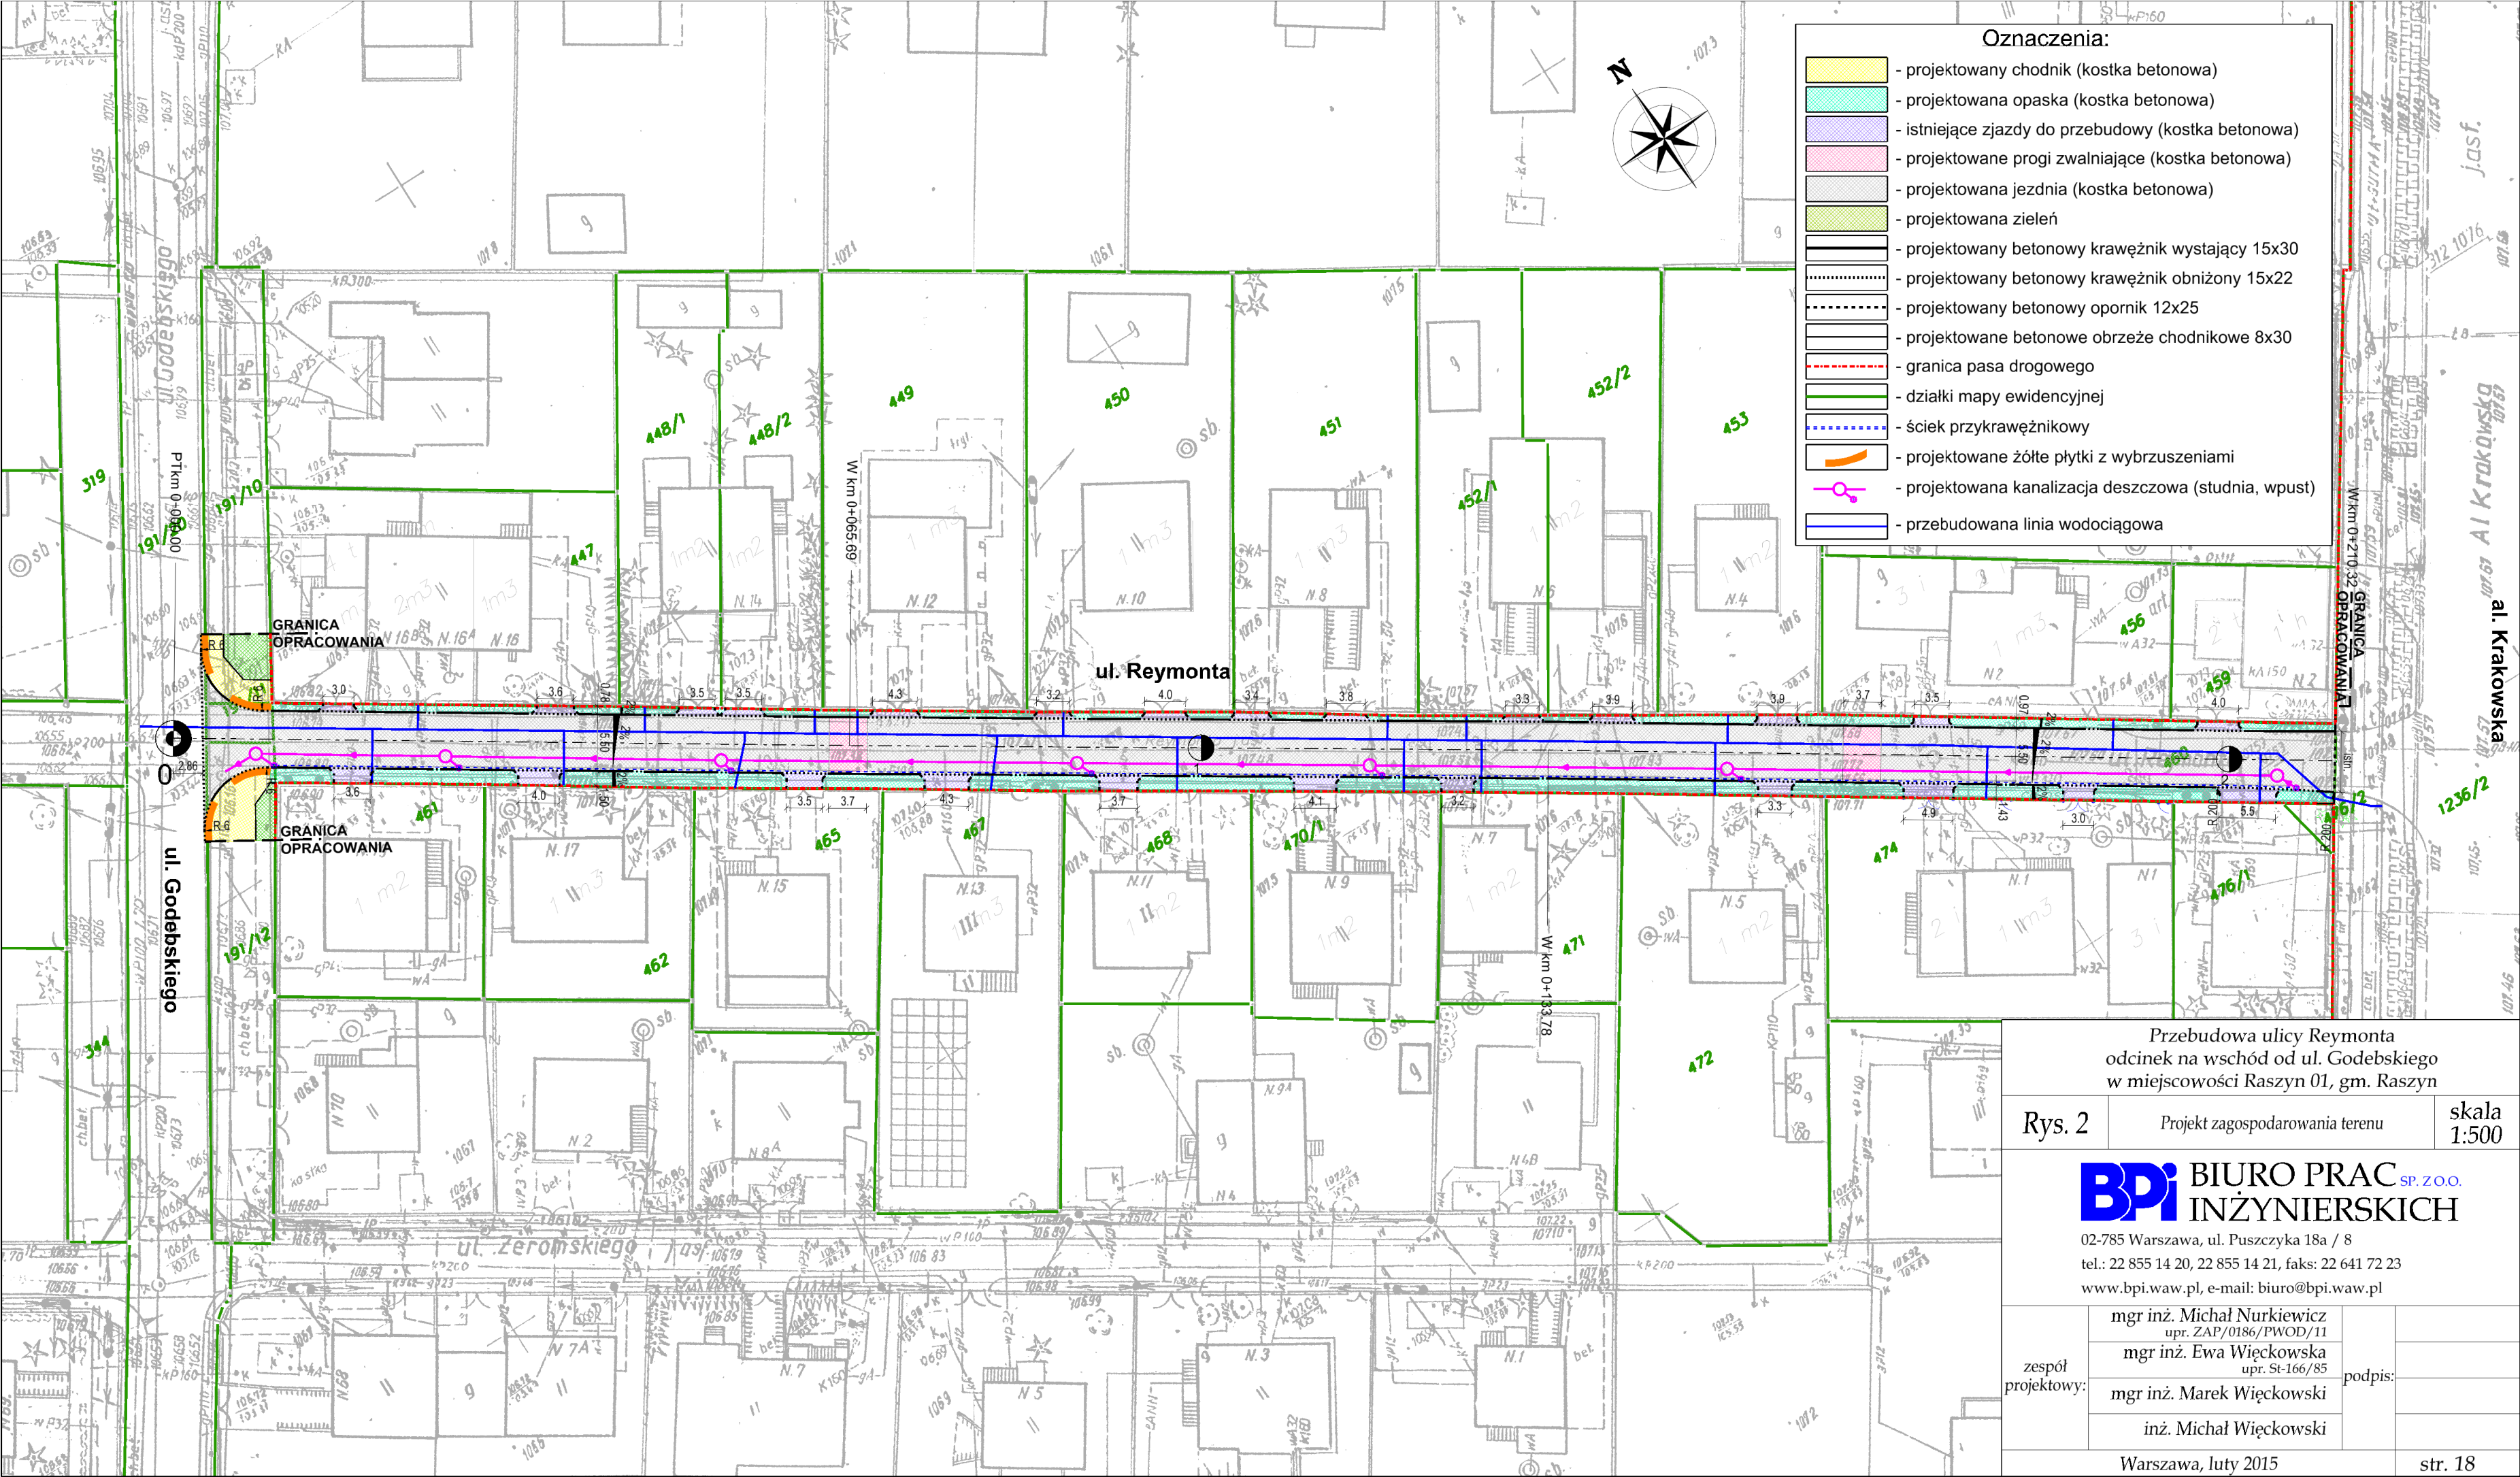

Oznaczenia:

- projektowany chodnik (kostka betonowa)
- projektowana opaska (kostka betonowa)
- istniejące zjazdy do przebudowy (kostka betonowa)
- projektowane progi zwalniające (kostka betonowa)
- projektowana jezdnia (kostka betonowa)
- projektowana zieleni
- projektowany betonowy krawężnik wystający 15x30
- projektowany betonowy krawężnik obniżony 15x22
- projektowany betonowy opornik 12x25
- projektowane betonowe obrzeże chodnikowe 8x30
- granica pasa drogowego
- działki mapy ewidencyjnej
- ściek przykrawężnikowy
- projektowane żółte płytki z wybrzuszeniami
- projektowana kanalizacja deszczowa (studnia, wpust)
- przebudowana linia wodociągowa

Przebudowa ulicy Reymonta
odcinek na wschód od ul. Godebskiego
w miejscowości Raszyn 01, gm. Raszyn

Rys. 2

Projekt zagospodarowania terenu

skala
1:500

BPI BIURO PRAC SP. Z O.O.
INŻYNIERSKICH

02-785 Warszawa, ul. Puszczyka 18a / 8
tel.: 22 855 14 20, 22 855 14 21, faks: 22 641 72 23
www.bpi.waw.pl, e-mail: biuro@bpi.waw.pl

zespół projektowy:	mgr inż. Michał Nurkiewicz upr. ZAP/0186/PWOD/11	podpis:
	mgr inż. Ewa Więckowska upr. St-166/85	
	mgr inż. Marek Więckowski	
	inż. Michał Więckowski	

Warszawa, luty 2015

str. 18