

Warszawa 12/05/2015r.

Leszek Sekulski
Zastępca Dyrektora Oddziału
ds. Zarządzania Drogami i Mostami

O/WA.Z-3.4241. 267 .2015.ZJ

Biuro Prac Inżynierskich Sp. z o.o.
ul. Puszczyka 18a/8
02-785 Warszawa

Dotyczy: przebudowy włączenia ul. Reymonta do DK-7 w m. Raszyn .

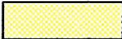
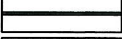
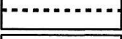
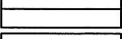
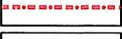
Odpowiadając na pismo z dnia 05.05.2015r. Generalna Dyrekcja Dróg Krajowych i Autostrad Oddział w Warszawie informuje , że opiniuje pozytywnie projekt rozwiązań geometrycznych przebudowy włączenia ul. Reymonta do drogi krajowej nr 7 Gdańsk-Warszawa-Chyżne (Al. Reymonta) w m. Raszyn .

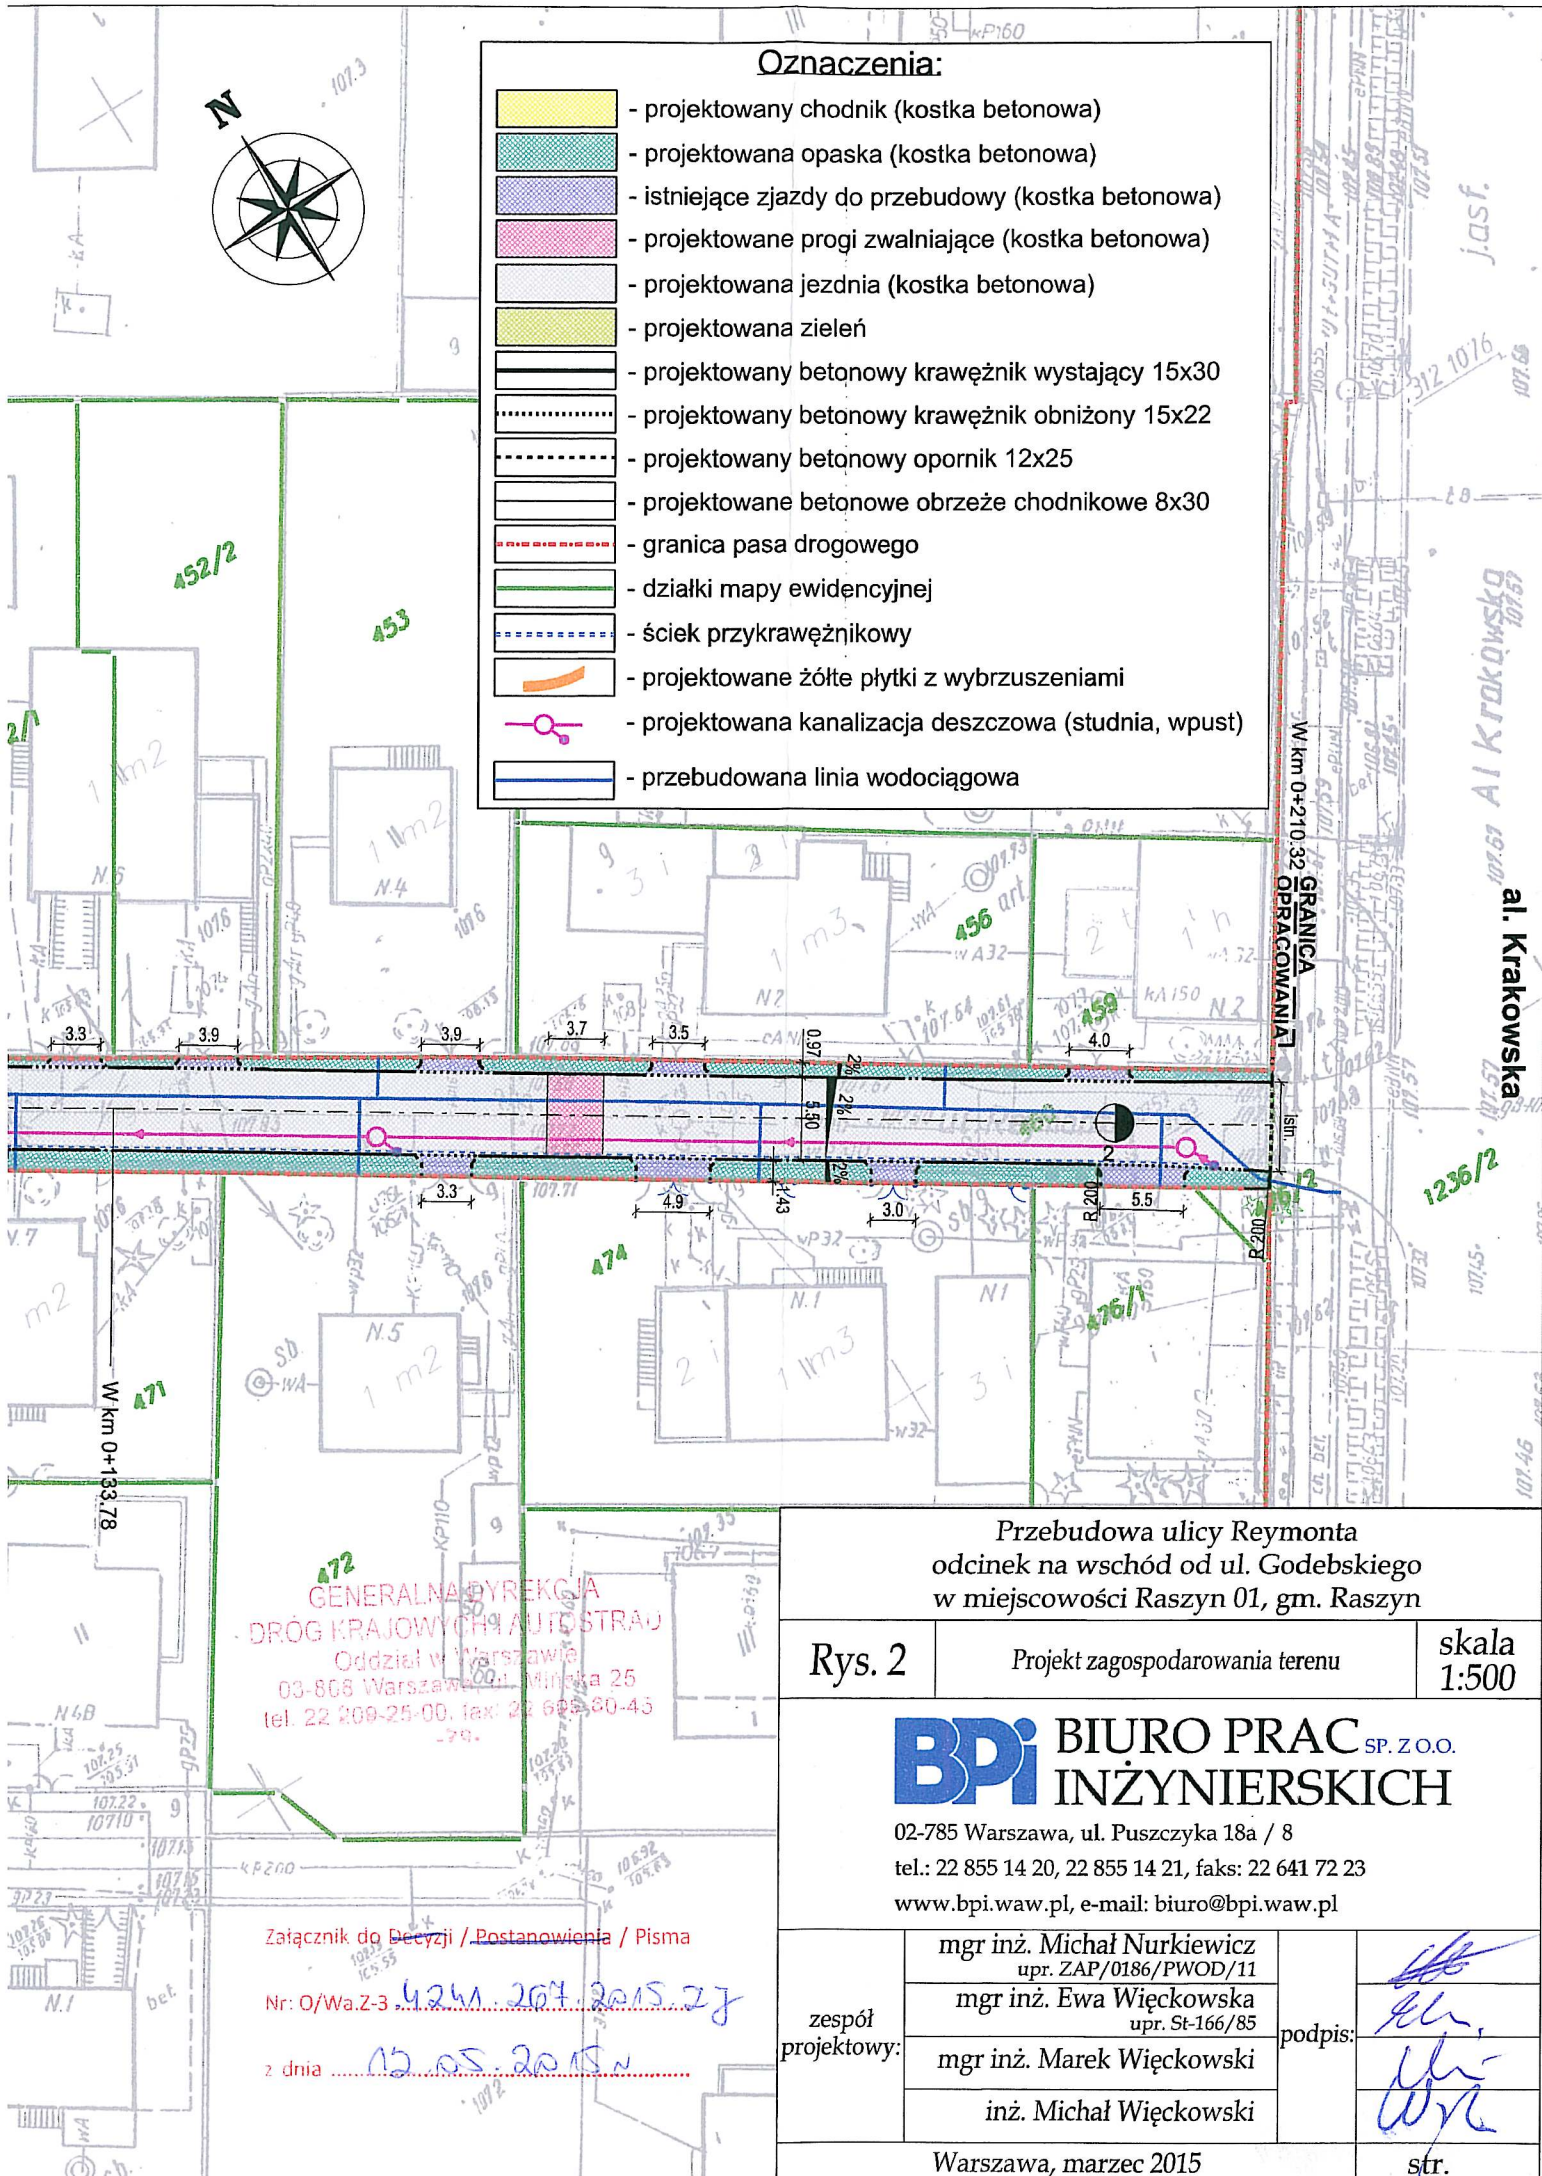
Do wiadomości :

1. Rejon w Ożarowie Mazowieckim
2. a/a

Sprawę prowadzi: Dariusz Joss
tel. (22) 209-23-07

Oznaczenia:

-  - projektowany chodnik (kostka betonowa)
-  - projektowana opaska (kostka betonowa)
-  - istniejące zjazdy do przebudowy (kostka betonowa)
-  - projektowane progi zwalniające (kostka betonowa)
-  - projektowana jezdnia (kostka betonowa)
-  - projektowana zielen
-  - projektowany betonowy krawężnik wystający 15x30
-  - projektowany betonowy krawężnik obniżony 15x22
-  - projektowany betonowy opornik 12x25
-  - projektowane betonowe obrzeże chodnikowe 8x30
-  - granica pasa drogowego
-  - działki mapy ewidencyjnej
-  - ściek przykrawężnikowy
-  - projektowane żółte płytki z wybrzuszeniami
-  - projektowana kanalizacja deszczowa (studnia, wpust)
-  - przebudowana linia wodociągowa



Przebudowa ulicy Reymonta
odcinek na wschód od ul. Godebskiego
w miejscowości Raszyn 01, gm. Raszyn

Rys. 2

Projekt zagospodarowania terenu

skala
1:500

BPI BIURO PRAC SP. Z O.O.
INŻYNIERSKICH

02-785 Warszawa, ul. Puszczyka 18a / 8

tel.: 22 855 14 20, 22 855 14 21, faks: 22 641 72 23

www.bpi.waw.pl, e-mail: biuro@bpi.waw.pl

zespół
projektowy:

mgr inż. Michał Nurkiewicz
upr. ZAP/0186/PWOD/11
mgr inż. Ewa Więckowska
upr. St-166/85
mgr inż. Marek Więckowski
inż. Michał Więckowski

podpis:

[Handwritten signatures]

Warszawa, marzec 2015

str.

GENERALNA DYREKCJA
DRÓG KRAJOWYCH I AUTOSTRAD
Oddział w Warszawie
03-868 Warszawa, ul. Mińska 25
tel. 22 209-25-00, fax: 22 605-80-43
-79.

Załącznik do Decyzji / Postanowienia / Pisma

Nr: O/Wa.Z-3 4241.207.2015.27

z dnia 12.05.2015