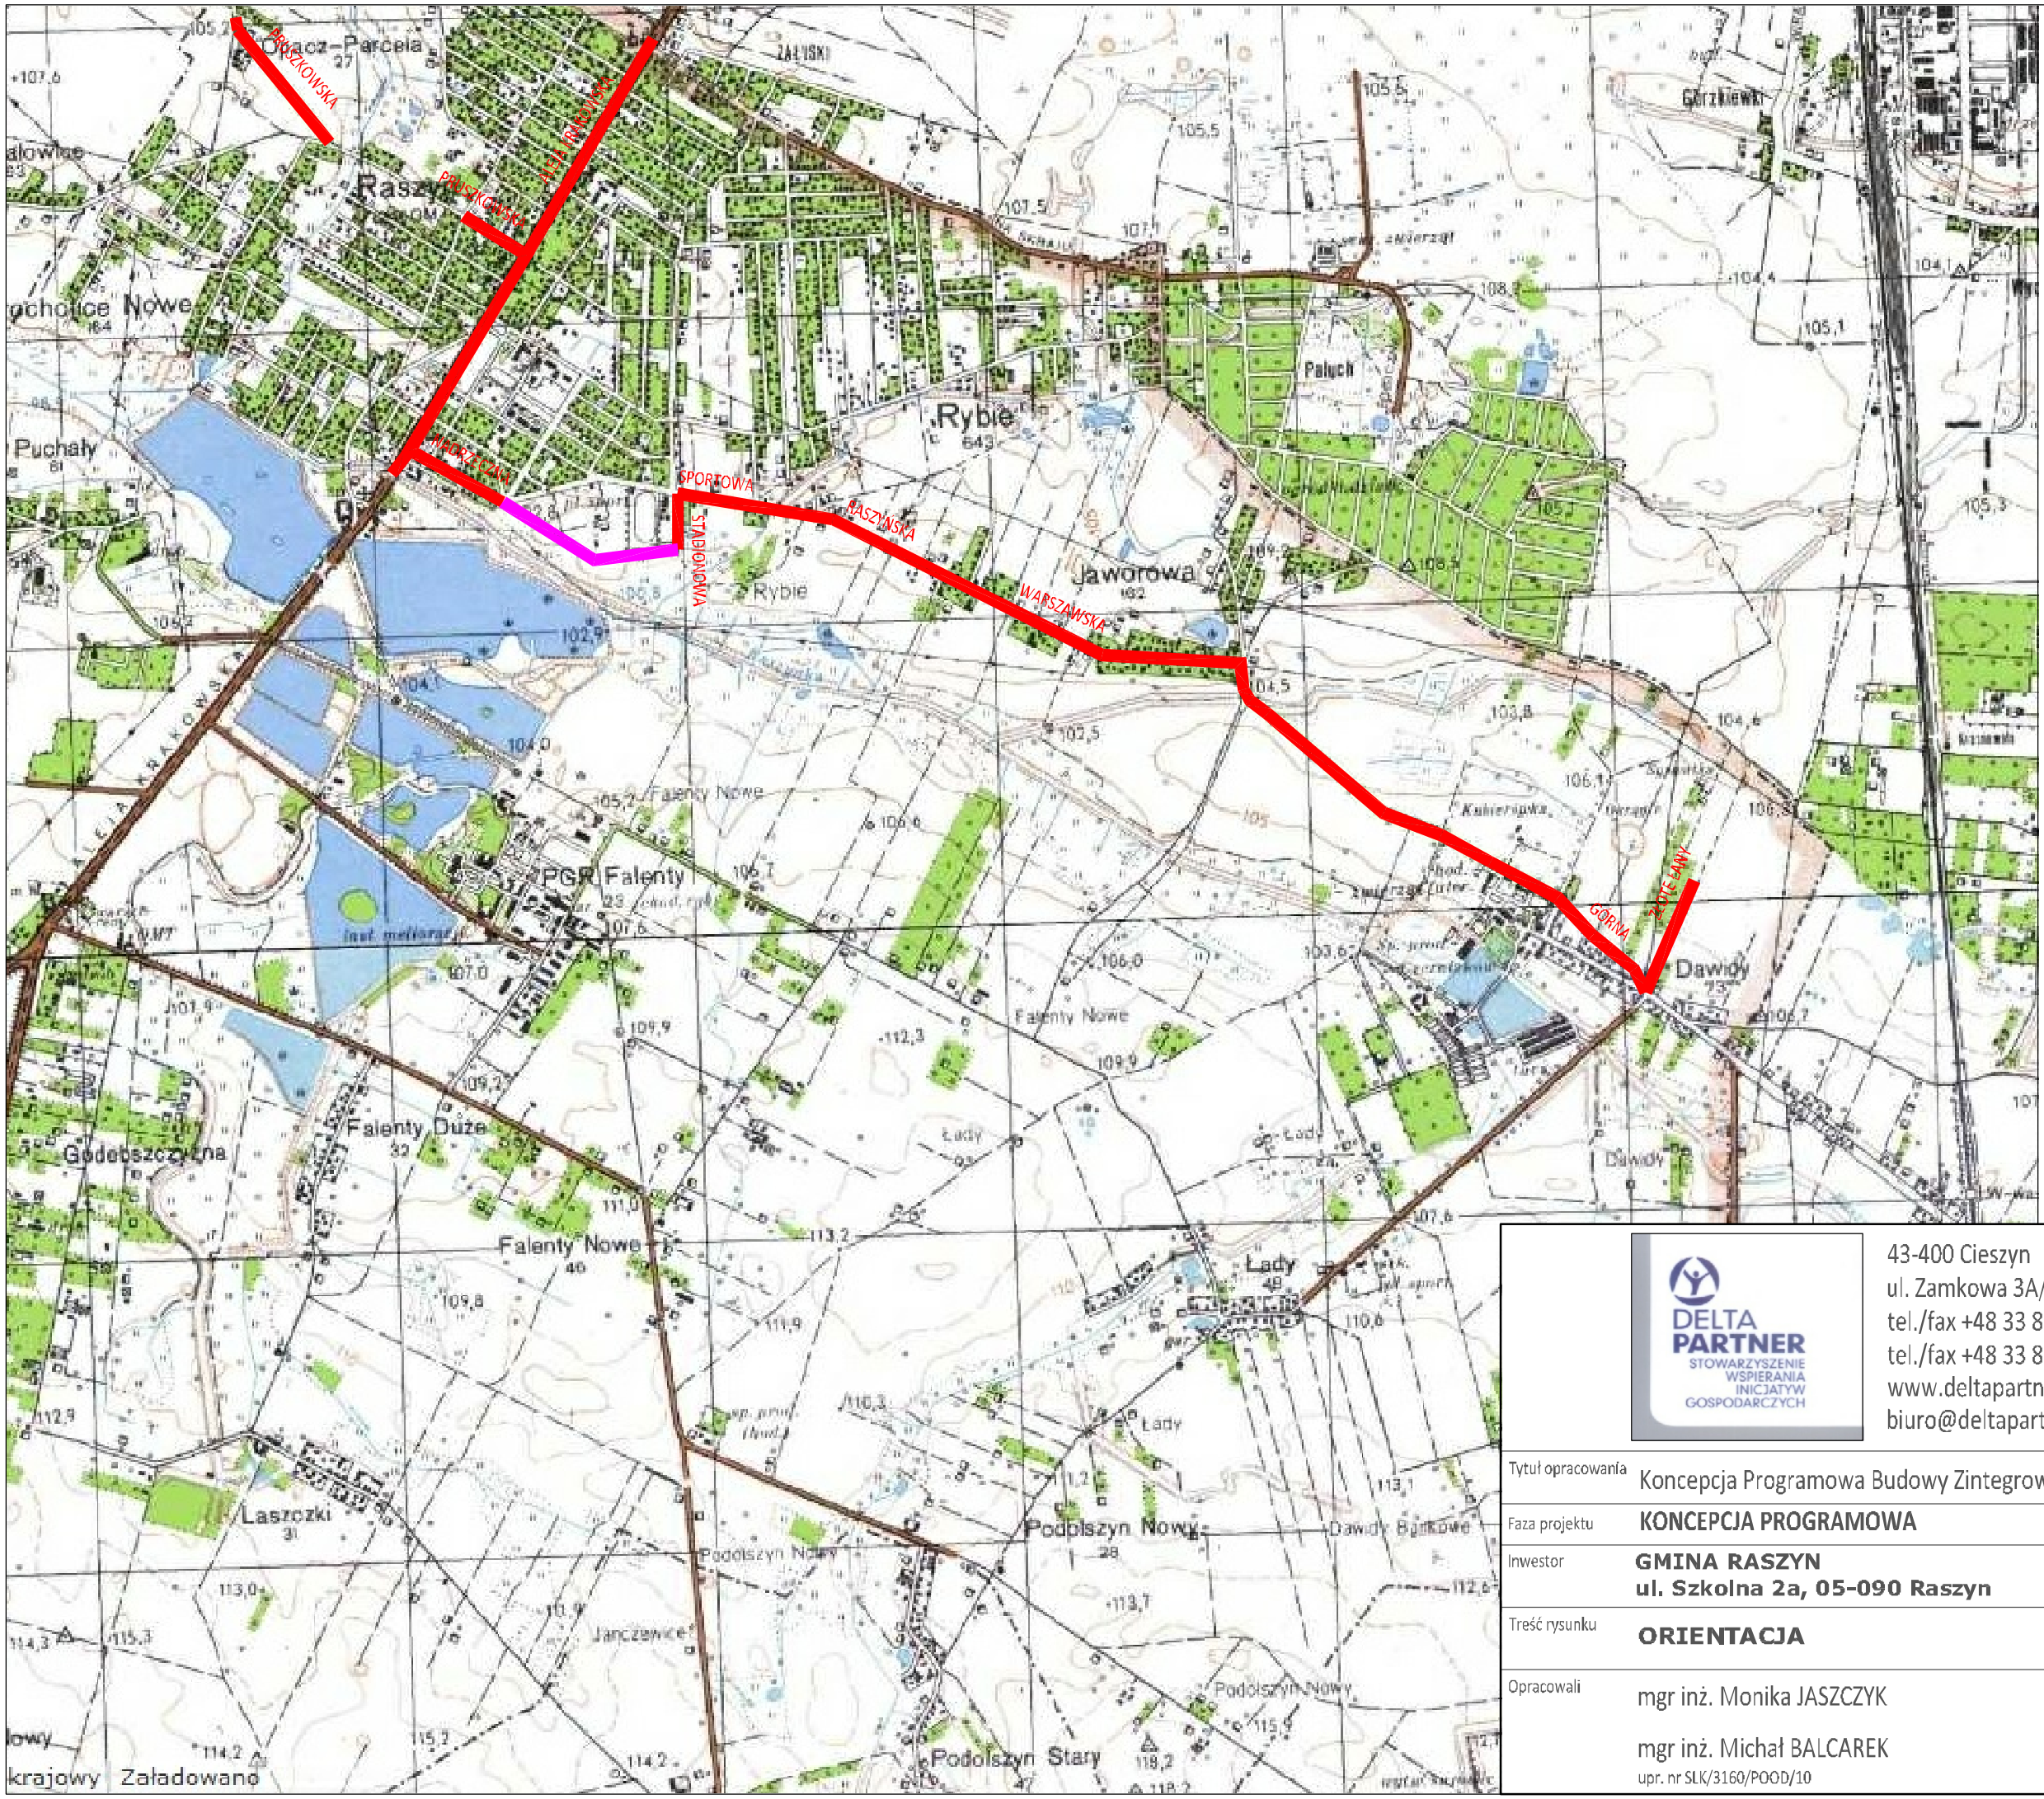

DELTA PARTNER
STOWARZYSZENIE WSPIERANIA INICJATYW GOSPODARCZYCH

43-400 Cieszyn
ul. Zamkowa 3A/1
tel./fax +48 33 851 44 81
tel./fax +48 33 851 44 82
www.deltapartner.org.pl
biuro@deltapartner.org.pl

Tytuł opracowania	Koncepcja Programowa Budowy Zintegrowanej Seci Tras Rowerowych w Gminie Raszyn		
Faza projektu	**KONCEPCJA PROGRAMOWA**		
Inwestor	**GMINA RASZYN** **ul. Szkolna 2a, 05-090 Raszyn**	Data	07.2016
Treść rysunku	**ORIENTACJA**	Skala	1: 20000
Opracowali	mgr inż. Monika JASZCZYK mgr inż. Michał BALCAREK upr. nr SLK/3160/POOD/10	Numer rysunku	1