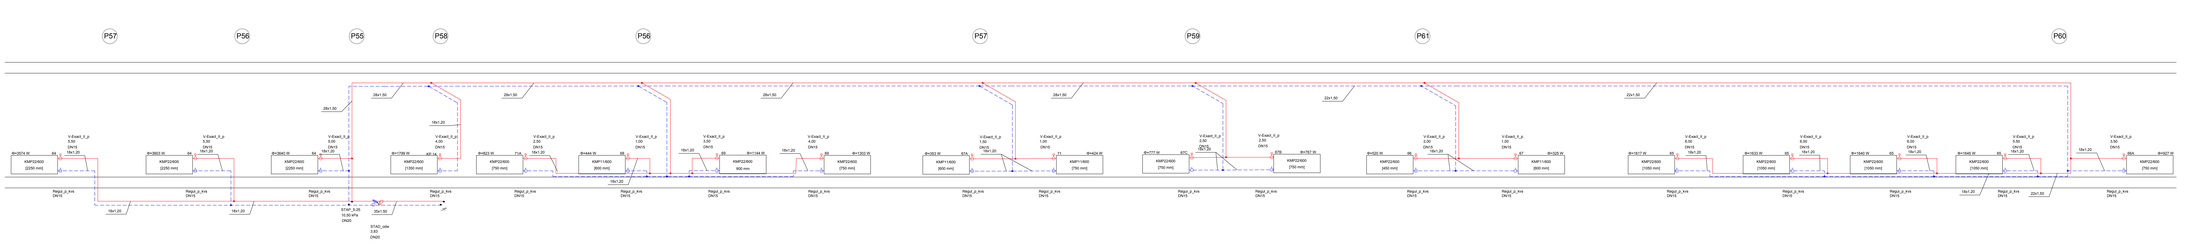

JEDNOSTKA PROJEKTOWA		NAZ. I NUMER	NR. UPRAWNIEŃ I SPECJALNOŚĆ	DATA	PODPIS
corematicPROJEKT	PROJEKTOWAŁ	mgr inż. Zygmunt Pierzchowicz	5/90/OP, WOD/KAN bez ograniczeń	11.2015	
UL. IPOMEA 12 44-100 GLIWICE	SPRAWDZIŁ	mgr inż. Jarosław Pierzchowicz	-	11.2015	
INWESTOR	GMINA RASZYN, UL. SZKOLNA 24, 05-090 RASZYN				
INWESTYCJA	WYMIANA INSTALACJI II PRZYŁĄCZY DLA SZKOŁY PODSTAWOWEJ PRZY UL. SZKOLNEJ 2 W RASZYNIE				
OBIEKT	WYMIANA INSTALACJI C.O. I PRZEBUDOWA INSTALACJI C.T.			SKALA	-
TYTUŁ RYSUNKU	ROZWINIĘCIE INSTALACJI C.O. – NOWA SZKOŁA, CZ. I				
NUMER OBIEKTU	BRANŻA	NR PROJEKTU	NR RYSUNKU		NR ZAŁ.
RA/PI	PB	RA/11/2015	RYS. NR 9		