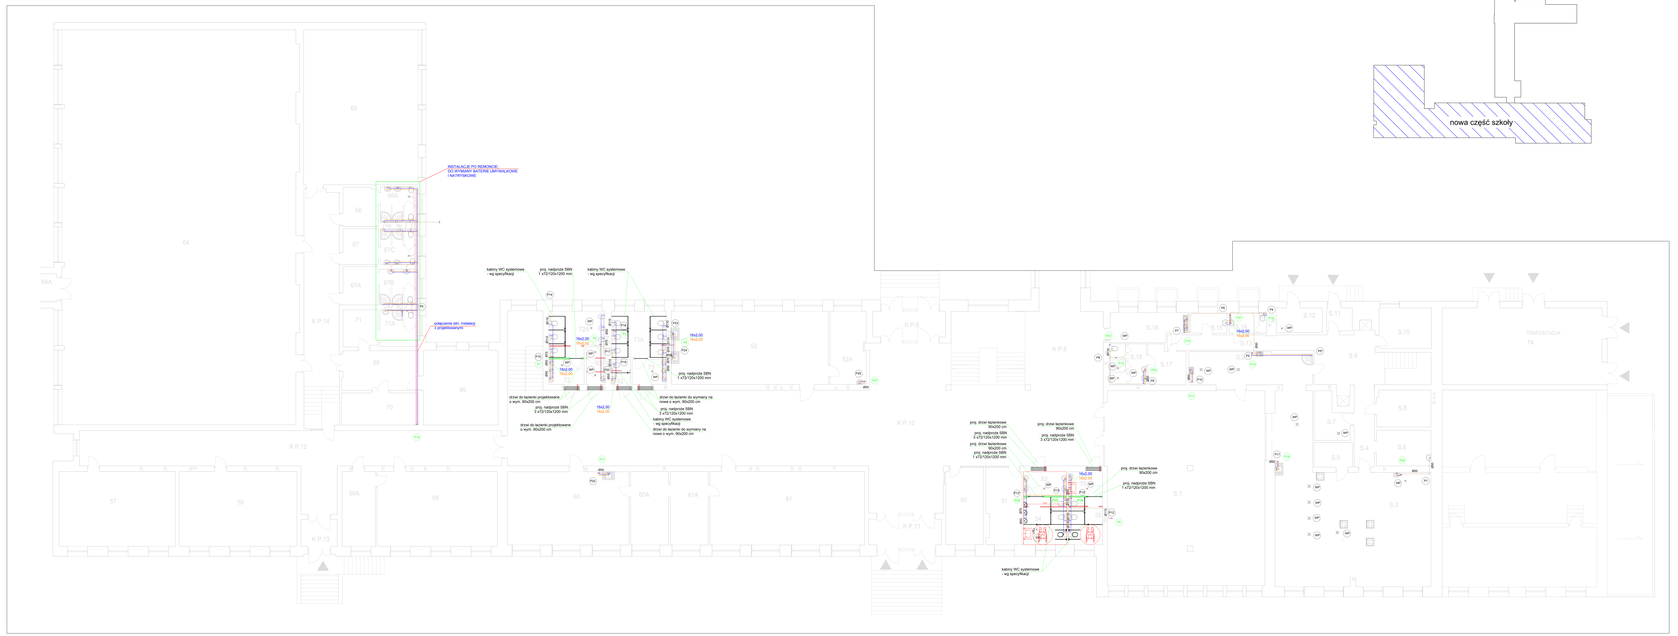

SPECYFIKACJE URZĄDZEŃ:

- BATERIA NATRYSKOWA:
- na wodę ciepłą i zimną
- przyłącze 2 x 1/2"
- mieszacz ręczny w przycisku
- wykonanie wandaloodporne - mosiądz pokryty chromem
- czas przepływu wody: standardowy do ~15 sekund
- uruchamianie za pomocą przycisku

- BATERIA UMYWALKOWA SZTORCOWA:
- na wodę ciepłą i zimną, z mieszaczem
- przyłącze 2 x 1/2"
- wykonanie wandaloodporne - mosiądz pokryty chromem
- czas przepływu wody: standardowy do ~15 sekund
- uruchamianie za pomocą przycisku,
- wyposażone w perlator
- głowica ceramiczna

- BATERIA ZLEWOZMYWAKOWA:
- na wodę ciepłą i zimną
- przyłącze 2 x 1/2"
- uruchamianie za pomocą dwóch pokrętel
- perlator
- głowica ceramiczna

- AUTOMATYCZNY ZAWÓR ZWROTNY (ZZ):
- zawór zwrotny DN15Ø
- zasilanie elektryczne 230V
- zamknięcie zaworu na podstawie odczytu czujnika przepływu zwrotnego montowanego w kanale ściekowym;
- systemowy sterownik fabryczny

- SYSTEMOWA KABINA WC:

- wykonana z płyt LPW laminowanych o gr. 18 mm,
- krawędzie płyt opraswione w profil aluminowy,
- odporna na wilgoć i wandalizm,
- nadstropowy profil usztywniający,
- aluminiowe zawiasy posiadające funkcję samodomykania, montowane do wąskiej krawędzi płyty, rd.
- zamkopochwyty – możliwość awaryjnego otwarcia, wykonane z polamidu i aluminium,
- wspomniki ścianek - montowane w gniazdkie profili przydrzwiowych, z regulacją wysokości, rdzeń ze

OZNACZENIA:

- przewody cyrkulacji
- przewody c.w.u.
- przewody wody zimnej
- przewody kanalizacji sanitarnej
- P35 pion kanalizacji sanitarnej
- P10 pion c.w.u.
- wyburzenia
- nowe ścianki do pełnej wys. pomieszczenia

JEDNOSTKA PROJEKTOWA: coremotic, UL. LIPOWA 12 44-100 GLIWICE	PROJEKTOWAŁ:	IMIĘ, I NAZWISKO: mgr inż. Dariusz Parzybok	NR. UPRAWNIEŃ / SPECJALNOŚĆ: 5/KOM/96 - WOD-KAN. spec. inżbud. - sa	DATA: 11.2015	PODPIS:
	SPRAWDZIŁ:	mgr inż. Jarosław Parzybok		11.2015	
INWESTOR:	GMINA RASZYN, UL. SZKOLNA 24, 05-090 RASZYN				
INWESTYCJA:	WYMIANA INSTALACJI I PRZYŁĄCZY DLA SZKOŁY PODSTAWOWEJ I PRZY UL. SZKOLNEJ 2 W RASZYNIE				
OBIEKT:	WYMIANA INSTALACJI C.W.U. I WOD.-KAN. Z ZABUDOWĄ SEPARATORA TŁUSZCZÓW I REMONTEM ŁAZIENEK			SKALA: 1:100	
TYTUŁ RYSUNKU:	RZUT PARTERU – NOWA SZKOŁA				
OPRACOWAŁ OBIEKTU: RA/PI	CZĘŚĆ/BR: PB	NR PROJEKTU: RA/11/2015	NR RYSUNKU: RYS. NR 2	NR ZMIANY:	