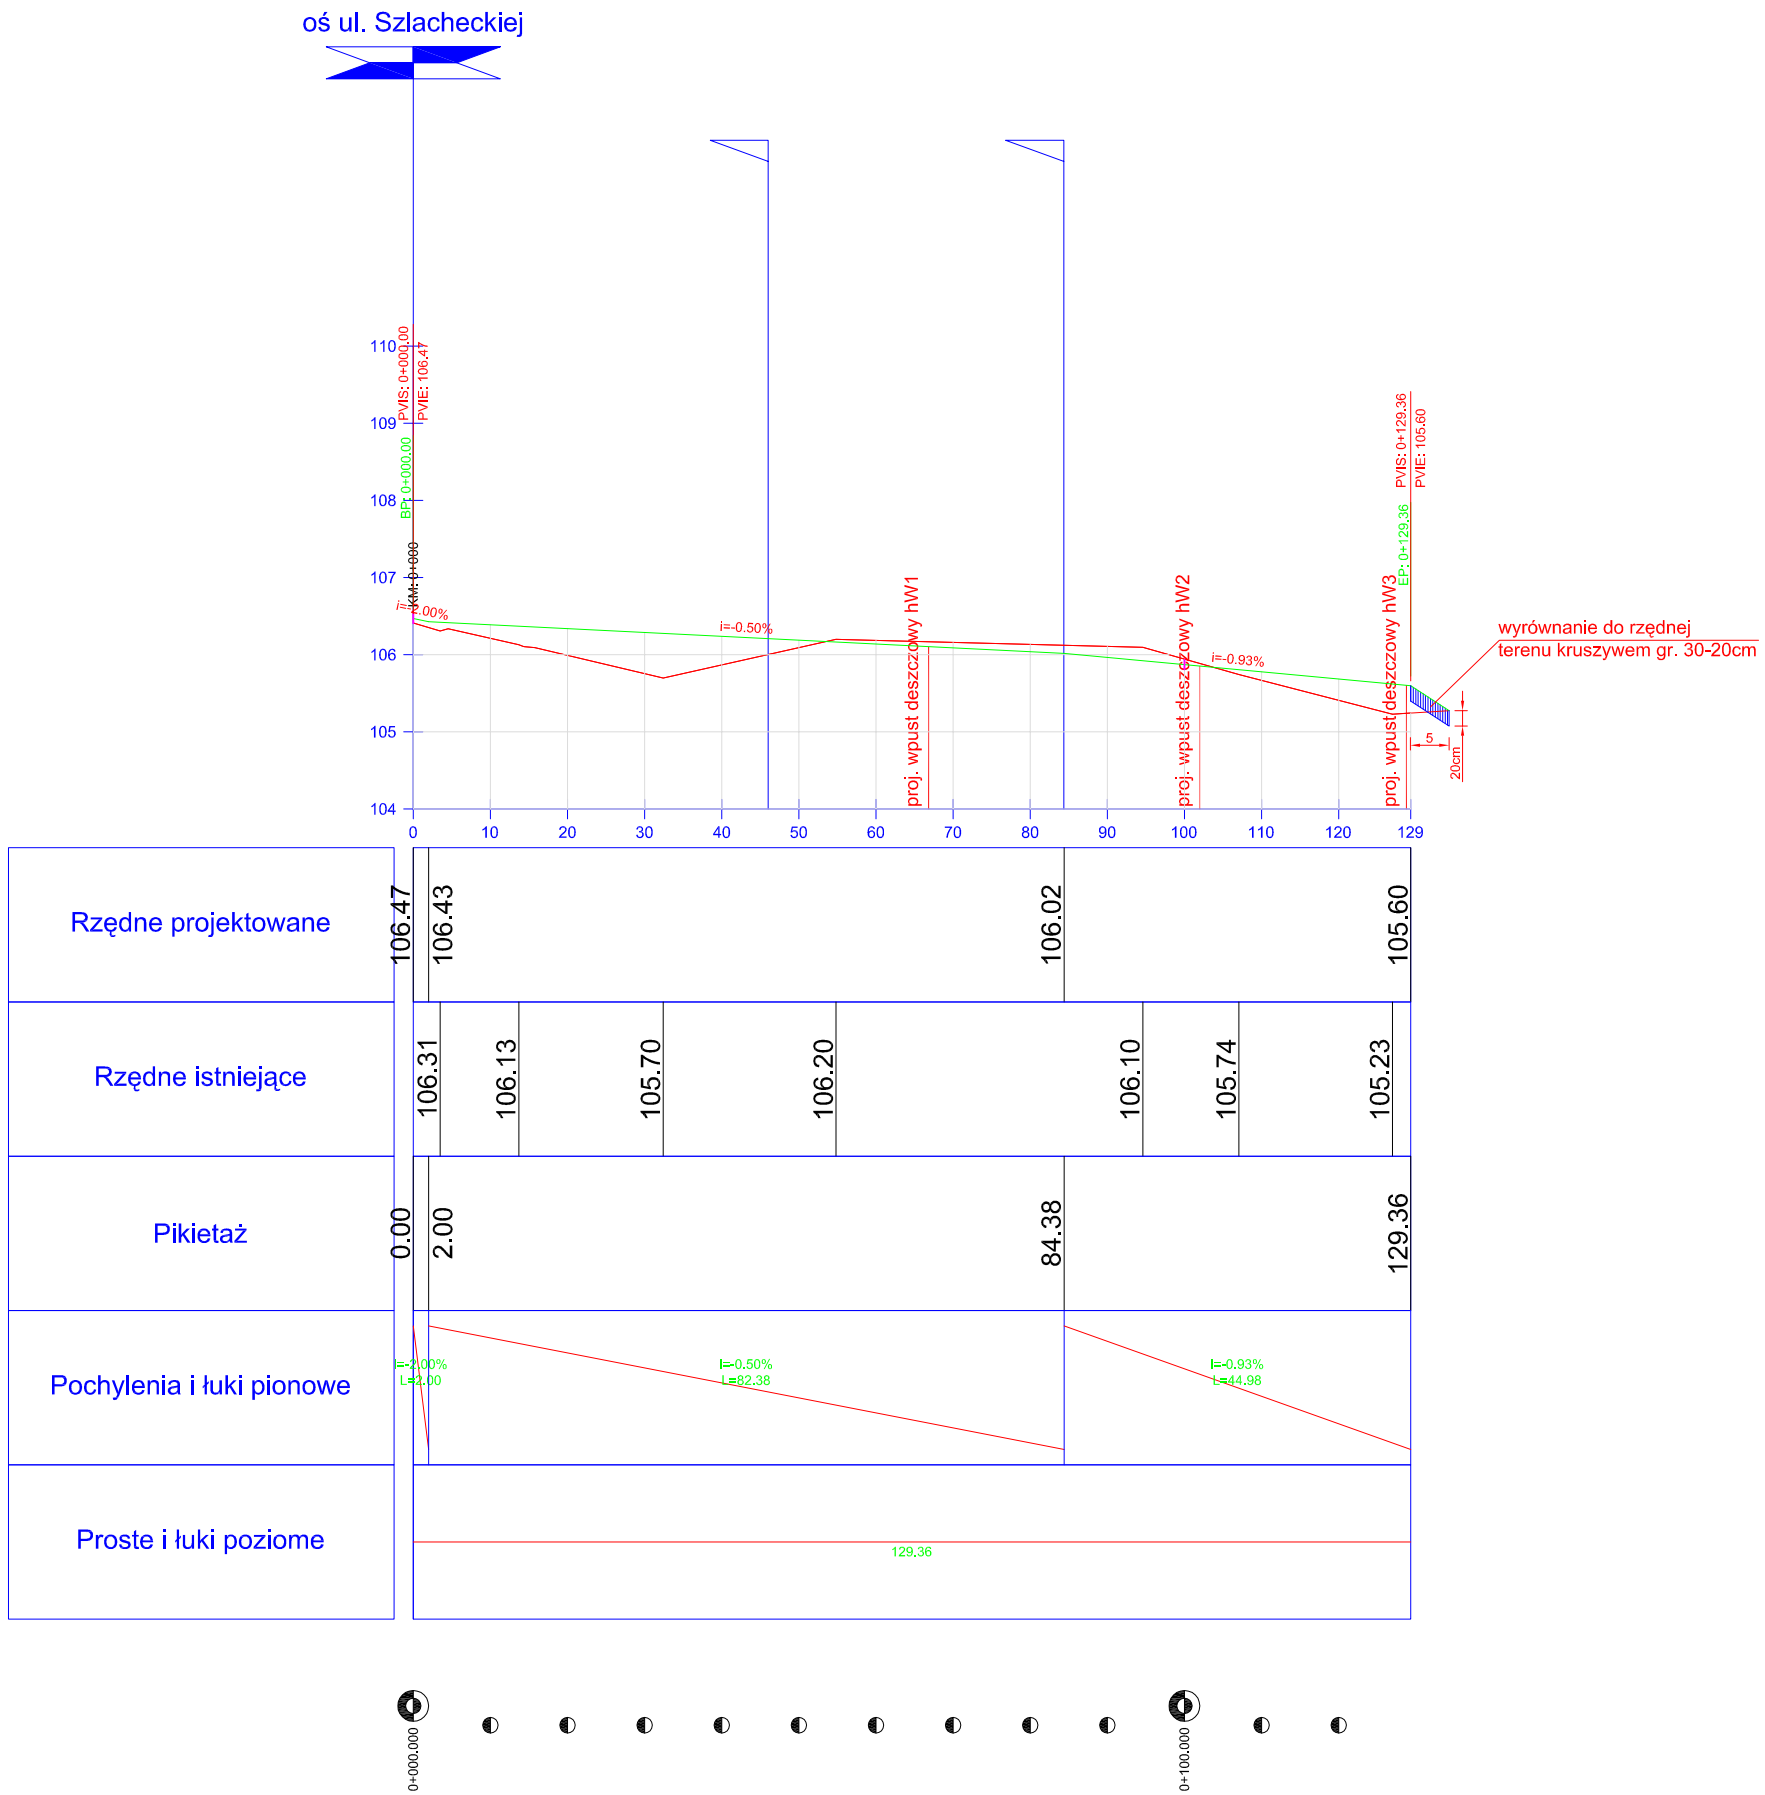

biuro projektowe: ZAKŁAD PROJEKTOWANIA, NADZORU I USŁUG CONSULTINGOWYCH INŻDRÓG s.c. adres siedziby: ul. Kulerskiego 16/41, 86-300 Grudziądz, tel/fax: (056) 4653194, NIP: 876-15-14-389 adres biura: ul. Chełmińska 106A/38, 86-300 Grudziądz, tel/fax: (056) 4638042, inzdrog@republika.pl	Inwestor: URZĄD GMINY W RASZYNE UL. SZKOLNA 2A 05-090 RASZYN	numer projektu: 12-25	
	tytuł projektu: Przebudowa ul. Hetmańskiej w Dawidach Bankowych.		
	branża projektu: DROGOWA	stadium projektu: PROJEKT BUDOWLANO-WYKONAWCZY	

funkcja, Imię i nazwisko	numer i zakres uprawnień	podpis
projektant mgr inż. Wiesław Łuszyński	Uprawnienia nr UAN-IV-8346/58/TO/86 do projektowania bez ograniczeń w specjalności konstrukcyjno-inżynierskiej w zakresie dróg, lotniskowych dróg startowych i manipulacyjnych	
sprawdzajacy mgr inz. Edyta Misiak	Uprawnienia nr KUP/0134/POOD/09 do projektowania bez ograniczeń w specjalności drogowej	
opracowała: mgr inż. Krystyna Łuszyńska		

tytuł rysunku:	nr rysunku:	skala rysunku:	data rysunku:
PROFLI PODŁUŻNY TERENU	2	1:100/1000	wrzesień 2012