Biuro projektowe: ZAKŁAD PROJEKTOWANIA, NADZORU I USŁUG KONSULTACYJNYCH INŻDRÓG s.c. adres biura: ul. Kukułczego 10/41, 80-320 Gdańsk, tel/fax: (058) 4653194, NIP: 578-15-14-369 / adres biura: ul. Chełmińska 106A/38, 80-300 Grudziądz, tel/fax: (056) 4619842, lkrzlog@poczta.onet.pl	Inwestor: URZĄD GMINY W RASZYNIE UL. SZKOLNA 2A 05-090 RASZYN	Nazwa projektu: DROGOWA	Numer projektu: 12-25
	Tytuł projektu: Przebudowa ul. Szlacheckiej w Dawidach Bankowych.	Stadium projektu: PROJEKT BUDOWLANO-WYKONAWCZY	
Kierując. PRB / kierownik:	Nazwisko i podpis uprawnień:		podpis:
projektant: mgr inż. Wiesław Łuszyński	Uprawnienia nr UAN-IV-8346/55/TO/86 do projektowania bez ograniczeń w specjalności konstrukcyjno-drogowej w zakresie dróg, lotniskowych dróg startowych i manipulacyjnych		
sprawdzający: mgr inż. Edyta Misiak	Uprawnienia nr KUP/0134/POOD/09 do projektowania bez ograniczeń w specjalności drogowej		
opracowanie: mgr inż. Krystyna Łuszyńska			
Tytuł rysunku: PROFILI PODŁUŻNY TERENU	nr rysunku: 2	skala rysunku: 1:100/1000	data rysunku: wrzesień 2012

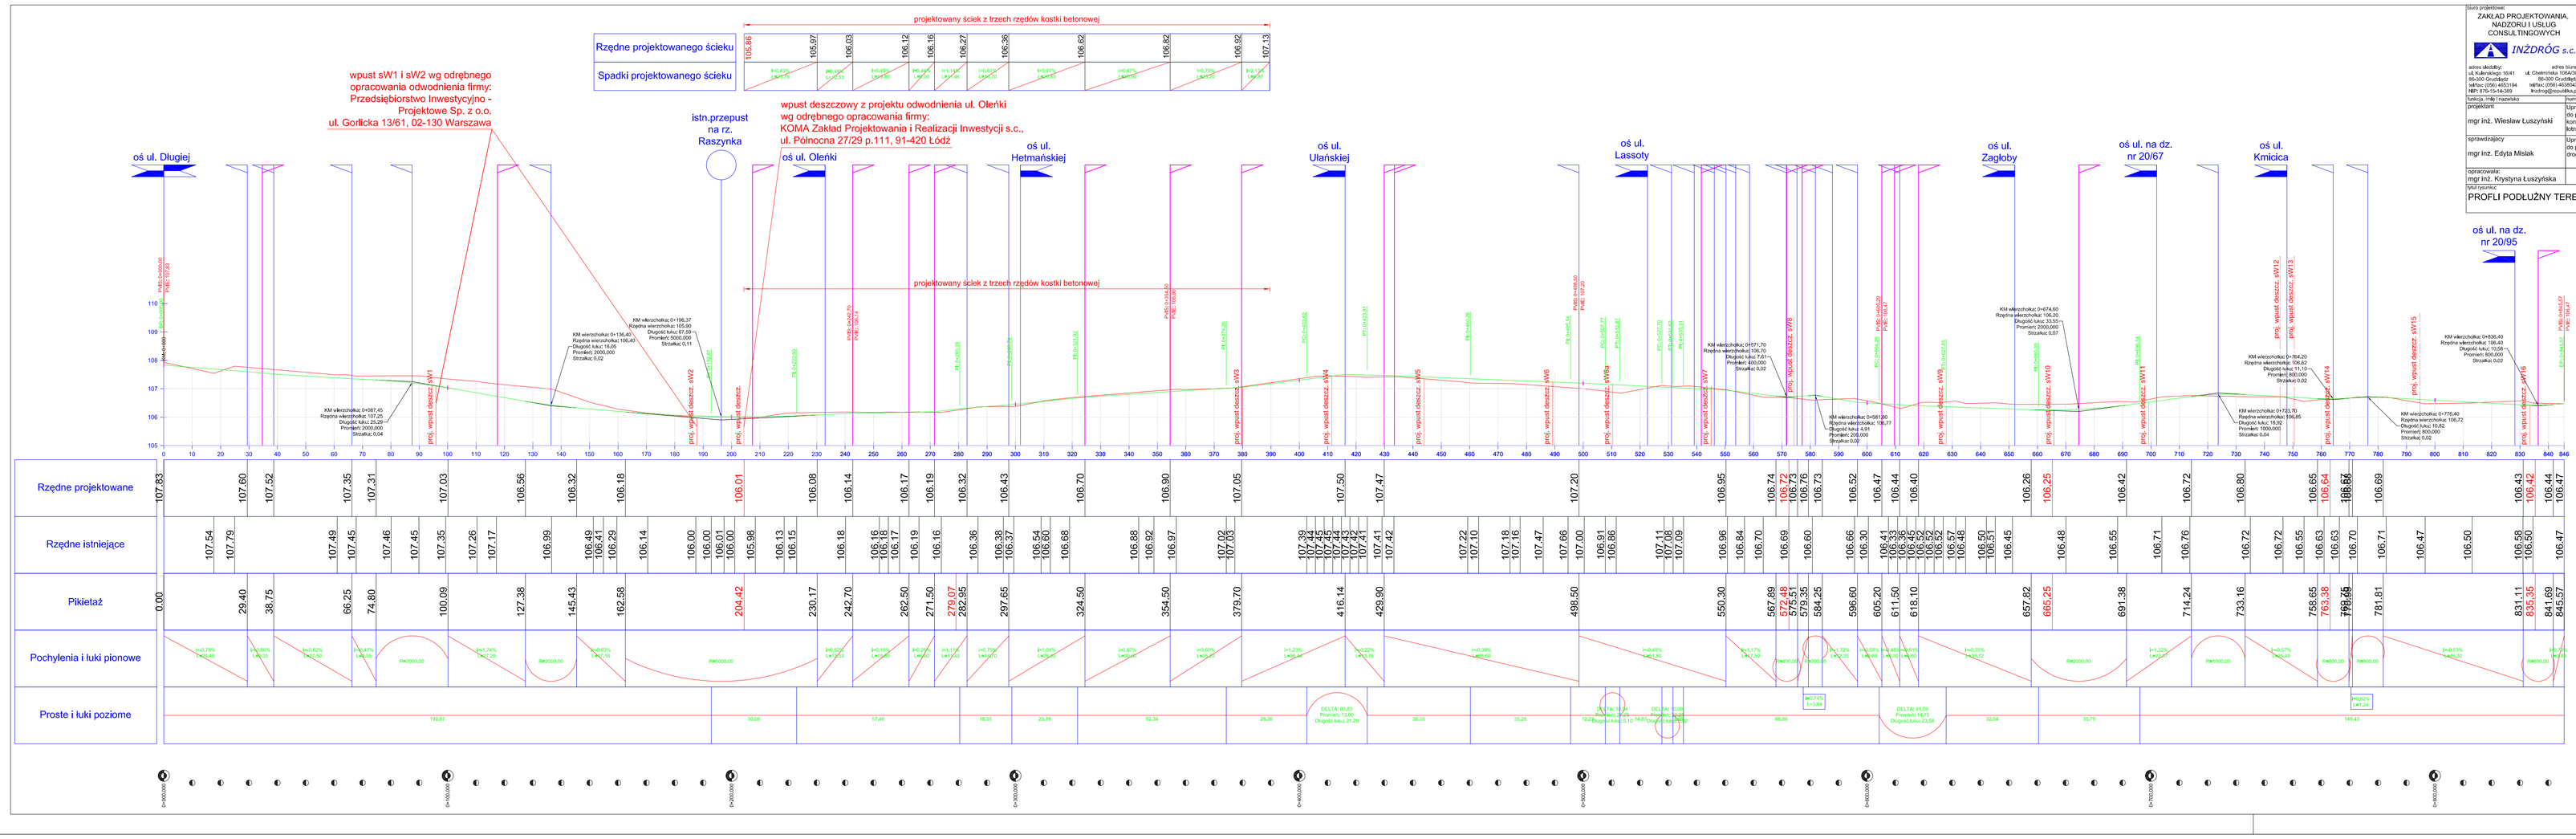
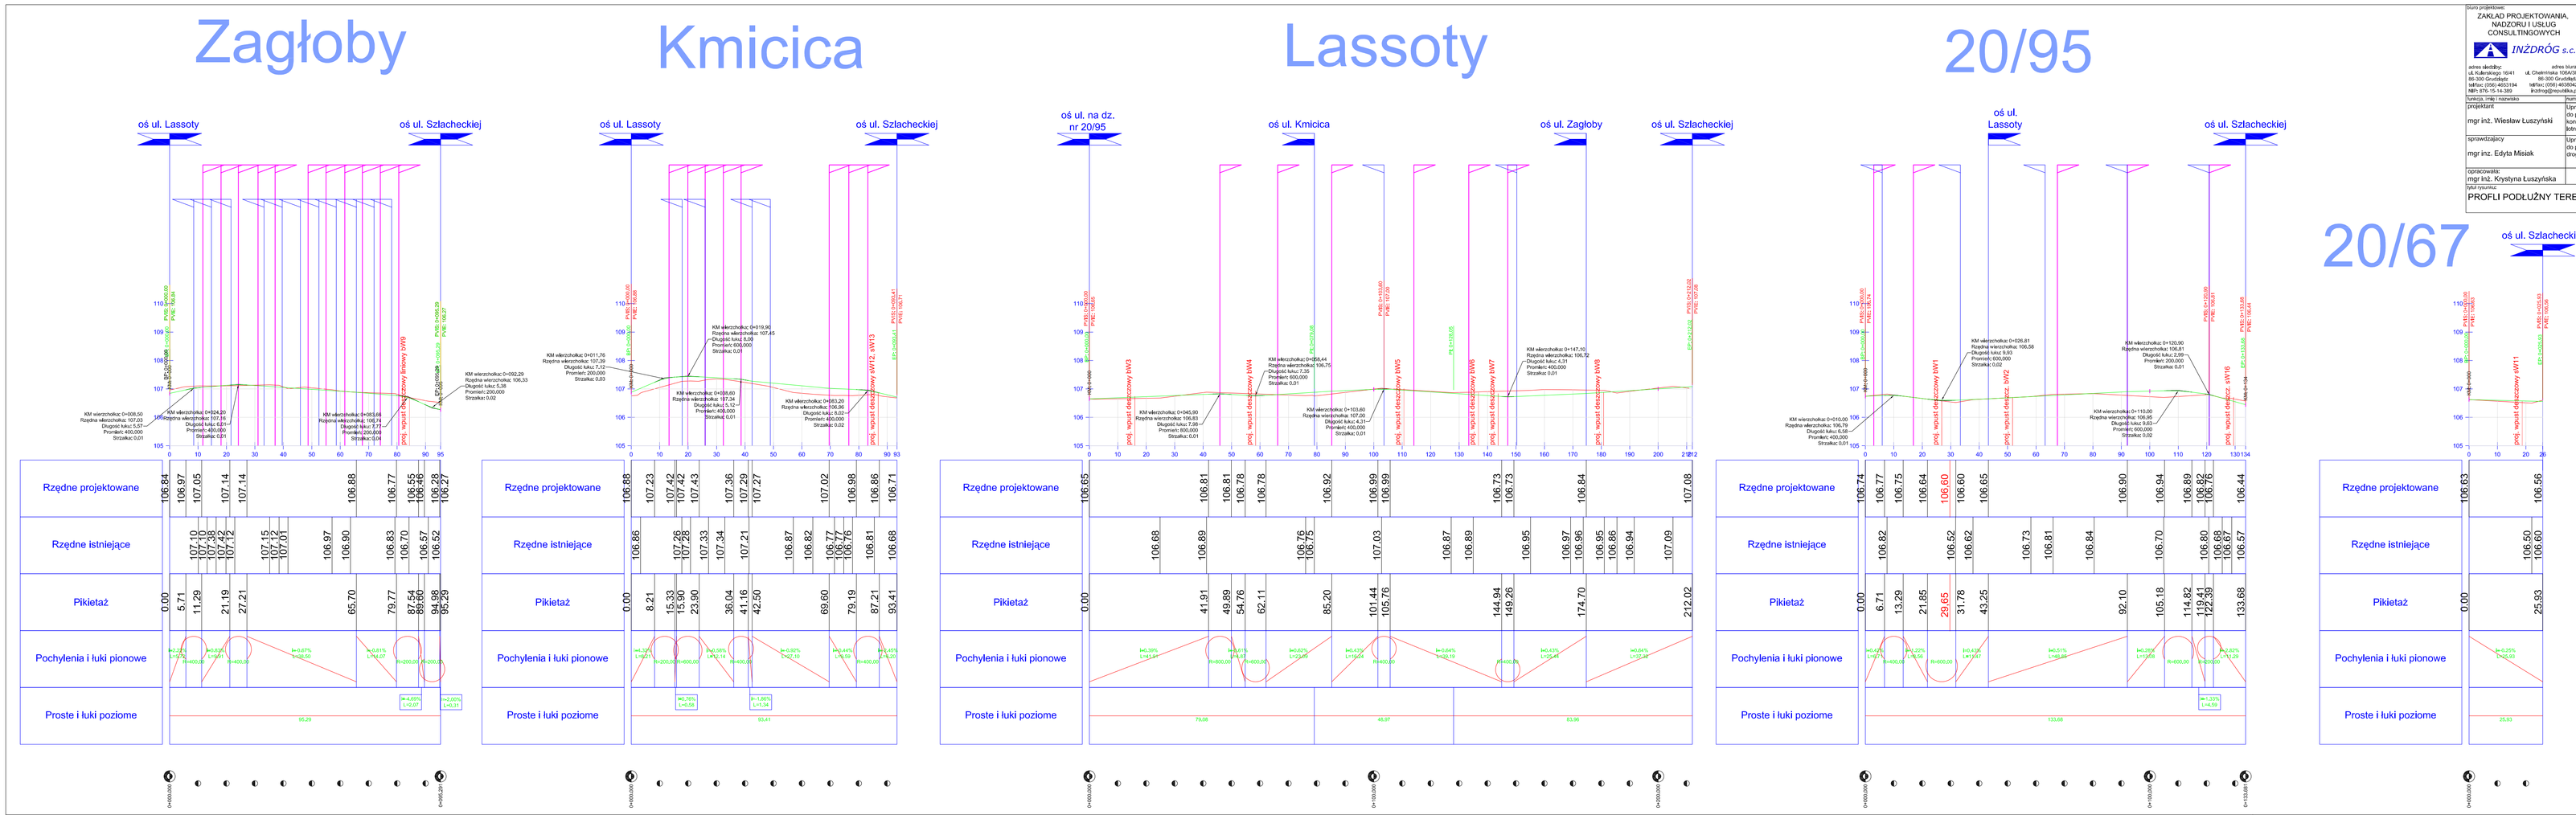
Biuro projektowe: ZAKŁAD PROJEKTOWANIA, NADZORU I USŁUG KONSULTACYJNYCH INŻDRÓG s.c. adres biura: ul. Kukułczego 10/41, 80-320 Gdańsk, tel/fax: (058) 4653194, NIP: 578-15-14-369 / adres biura: ul. Chełmińska 106A/38, 80-300 Grudziądz, tel/fax: (056) 4619842, lkrzlog@poczta.onet.pl	Inwestor: URZĄD GMINY W RASZYNIE UL. SZKOLNA 2A 05-090 RASZYN	Nazwa projektu: DROGOWA	Numer projektu: 12-25
	Tytuł projektu: Przebudowa ulic Osiedla Betherwńka w zakresie ul.: Kmicica, ul. Zagłoby, ul. Lassoty, droga wewnętrzna na dz. nr ew. 20/95 i 20/67 w Dawidach Bankowych.	Stadium projektu: PROJEKT BUDOWLANO-WYKONAWCZY	
Kierując. PRB / kierownik:	Nazwisko i podpis uprawnień:		podpis:
projektant: mgr inż. Wiesław Łuszyński	Uprawnienia nr UAN-IV-8346/55/TO/86 do projektowania bez ograniczeń w specjalności konstrukcyjno-drogowej w zakresie dróg, lotniskowych dróg startowych i manipulacyjnych		
sprawdzający: mgr inż. Edyta Misiak	Uprawnienia nr KUP/0134/POOD/09 do projektowania bez ograniczeń w specjalności drogowej		
opracowanie: mgr inż. Krystyna Łuszyńska			
Tytuł rysunku: PROFILI PODŁUŻNY TERENU	nr rysunku: 2	skala rysunku: 1:100/1000	data rysunku: wrzesień 2012