


SZCZEGÓŁ PRZEPUSTU POM. ROWAMI R1 I R2

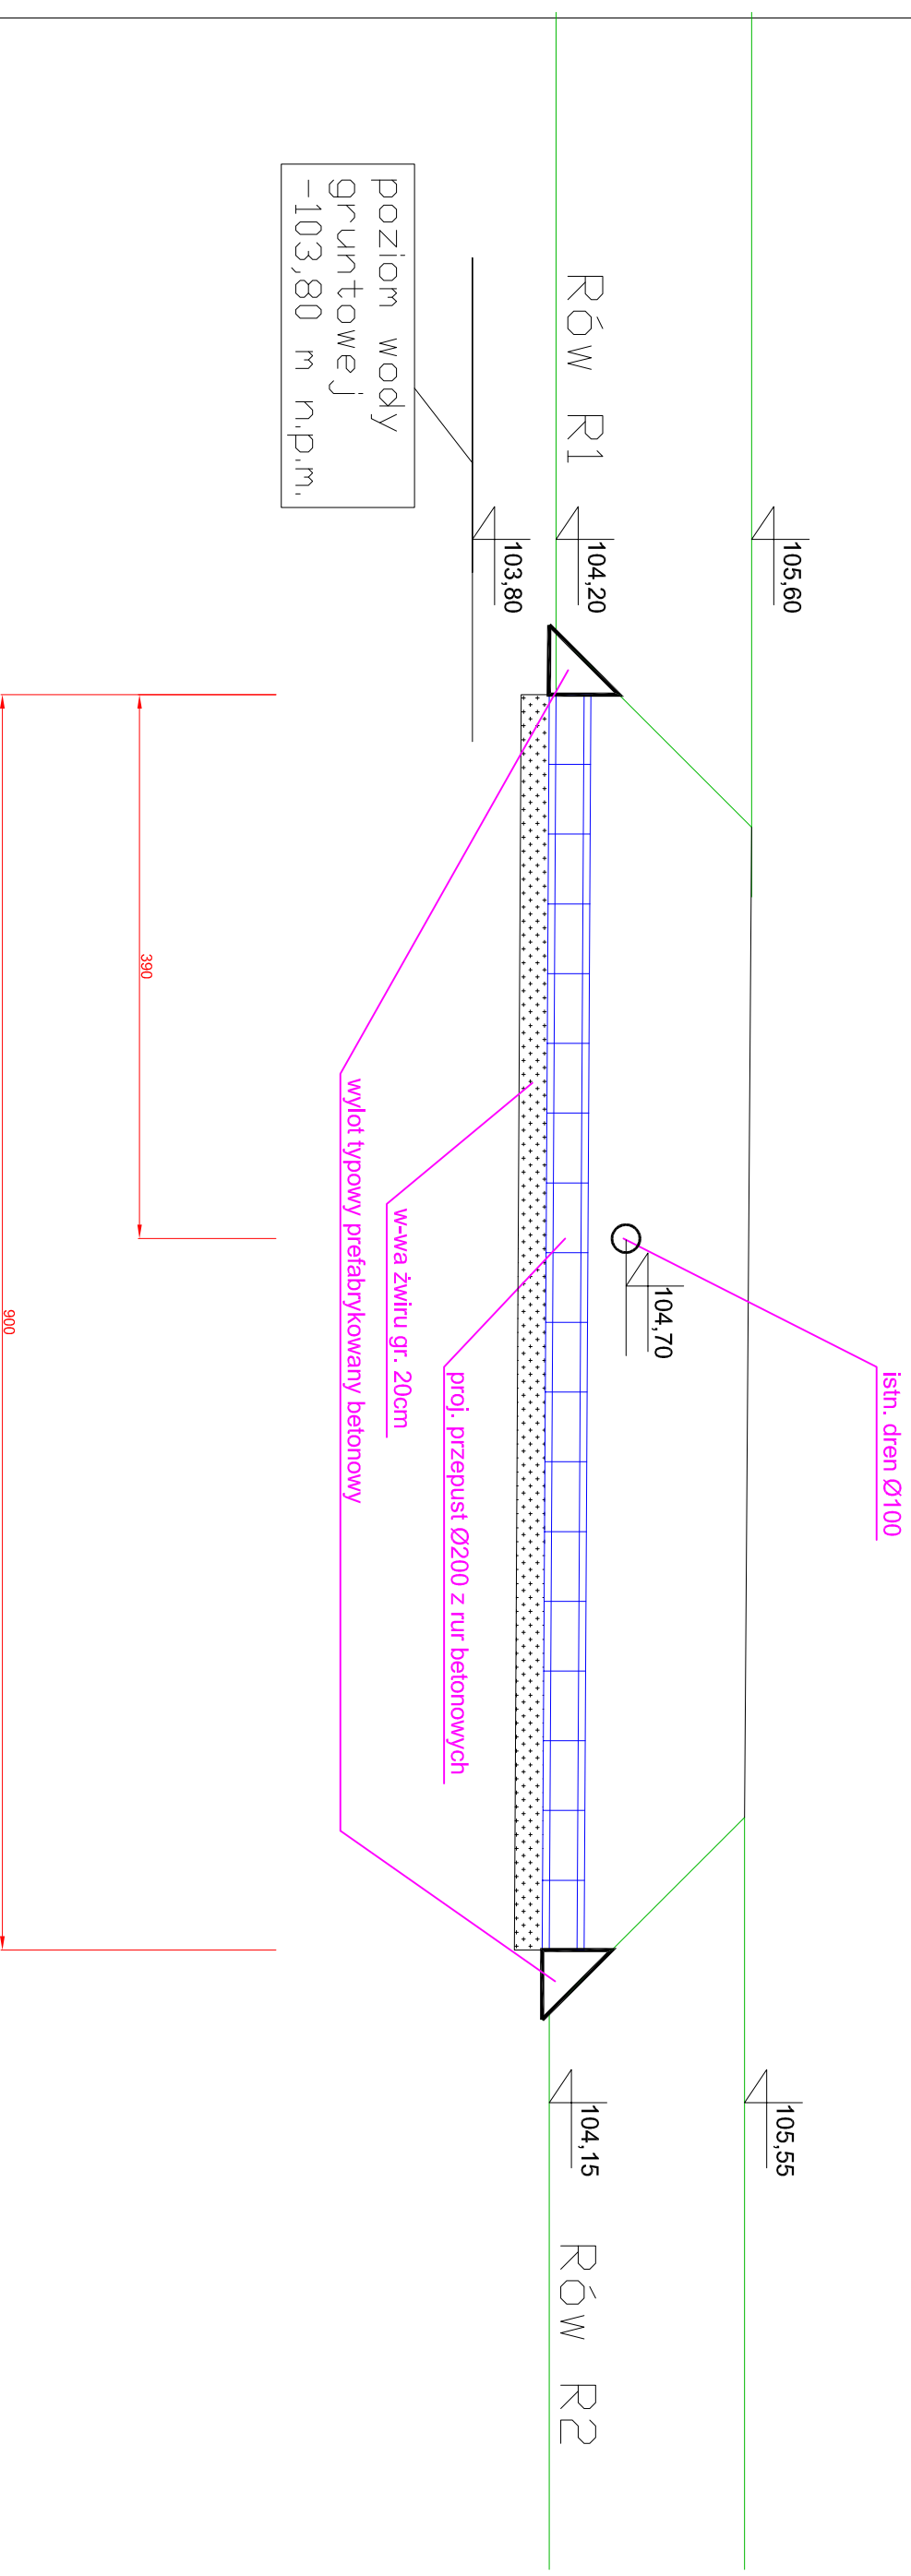

UWAGA!
przy wykonywaniu przepustu
zabezpieczyć dren poprzez
podwieszenie

biuro projektowe:		Inwestor:		numer projektu:	
BIURO PROJEKTOWANIA I NADZORU BUDOWLANEGO MACIEJ DANIEL		URZĄD GMINY W RASZYNE UL. SZKOŁNA 2A 05-090 RASZYŃ		12-25	
adres siedziby: ul. Wyspińskiego 18 86-300 Grudziądz tel/fax: (056)4531584 NIP: 876-10-10-967		adres biura: ul. Bemna 39 86-300 Grudziądz tel/fax: (056)4531584 danielm@onet.pl		branża projektu: DRÓGOWA	
funkcja, imię i nazwisko PROJEKTANT		numer i zakres uprawnień		stadium projektu: OPERAT WODNOPRĄWNY	
mgr inż. Maciej Daniel		nr ewid. 129/TO/92.435/TO/92		skala rysunku: 1:50	
nr rysunku: ROWAMI R1 I R2		nr ewidencji sieci i instalacji: 129/TO/92.435/TO/92		data rysunku: czerwiec 2012	