
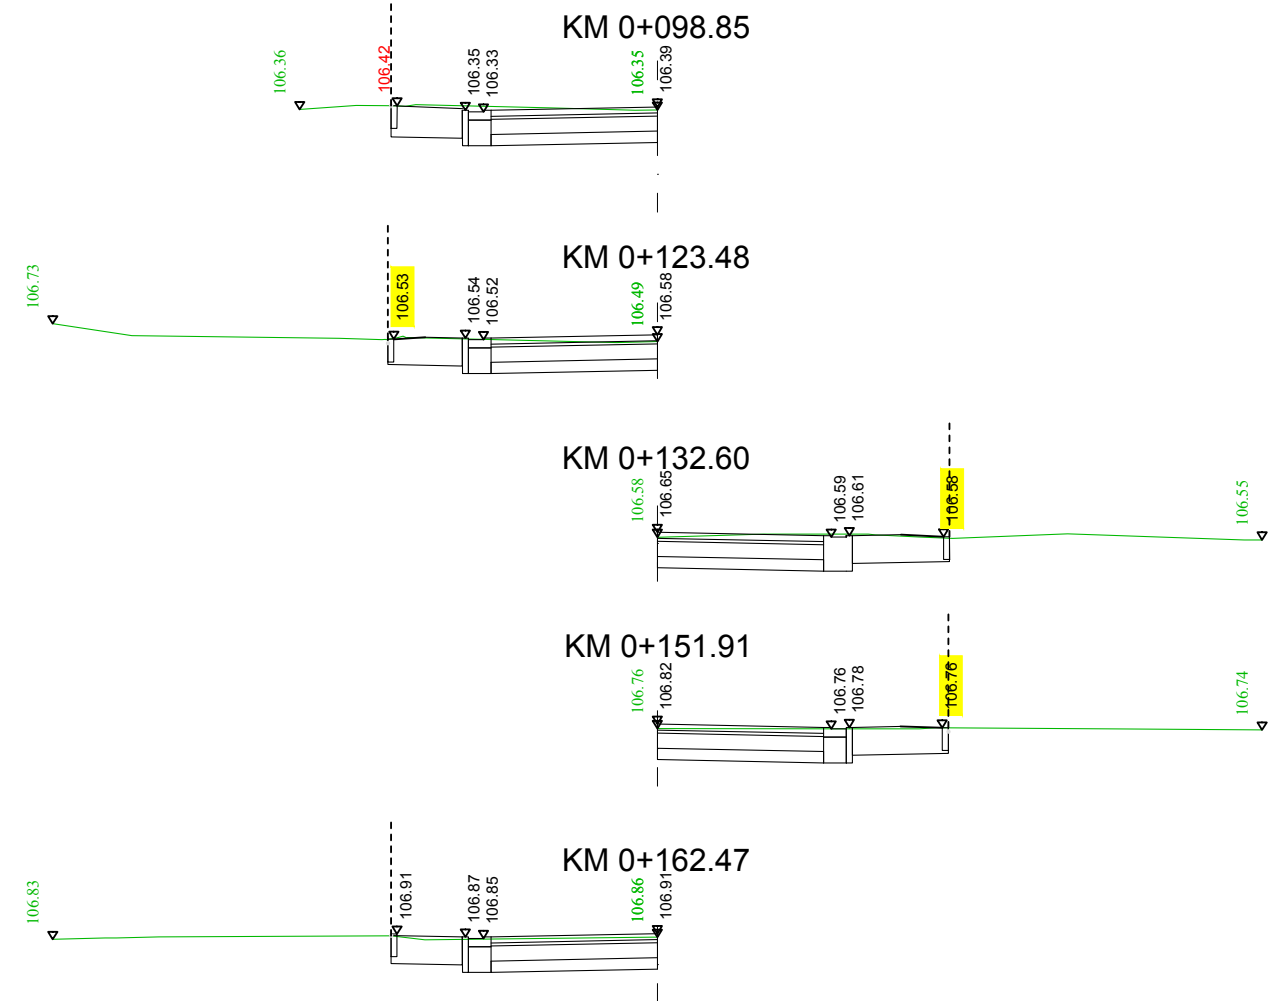


**PRZEKROJE POPRZECZNE - ZJAZDY**  
**UL. LECHA WE WSI RYBIE**  
 skala 1:100

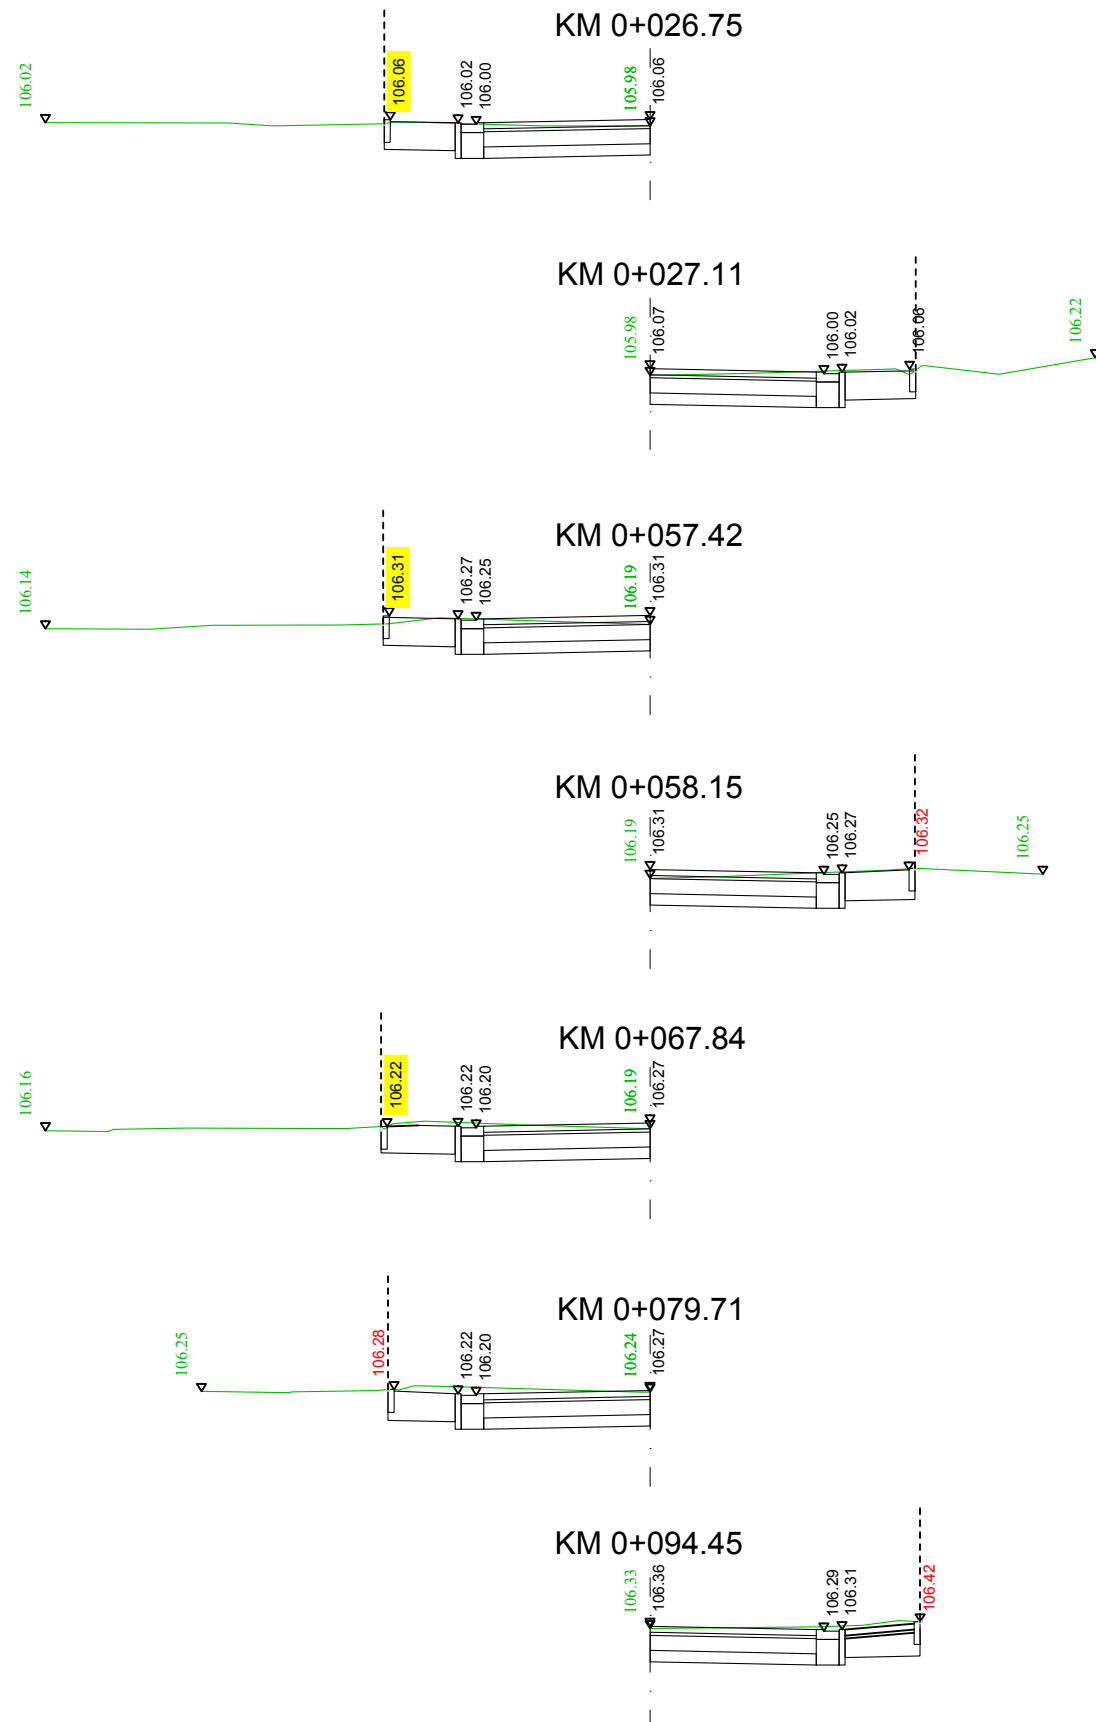

**UWAGA:**

Z racji miejscowych różnic terenu na istniejących zjazdach zasła konieczność ich dostosowania. Projektowane rzędne zjazdów, które na granicy należy obniżyć zaznaczono na żółto. Rzędne zjazdów, które należy podnieść zaznaczono na czerwono.

PRACOWNIA PROJEKTOWA **KOMI Sp. z o.o.**  
 Pracownia Projektowa **KOMI Sp. z o.o.**  
 15 - 274 Białystok, ul. Waszyngtona 24 m.197  
 email: biurokomi@gmail.com  
 biuro@komi.net.pl  
 tel./fax 85 74 20 117, tel. 85 811 09 09

SKALA:	NAZWA RYSUNKU:	NR RYSUNKU:
1:50/500	PRZEKROJE POPRZECZNE - ZJAZDY	5
OBIEKT:	UL. LECHA WE WSI RYBIE	DATA: III 2018
STADIUM:	PROJEKT WYKONAWCZY	
BRANŻA:	DROGI	PODPIS
PROJEKTANT	mgr inż. Emil Porowski PDL/0102/POOD/12 w specj. drogowej	
SPRAWDZAJĄCY		