
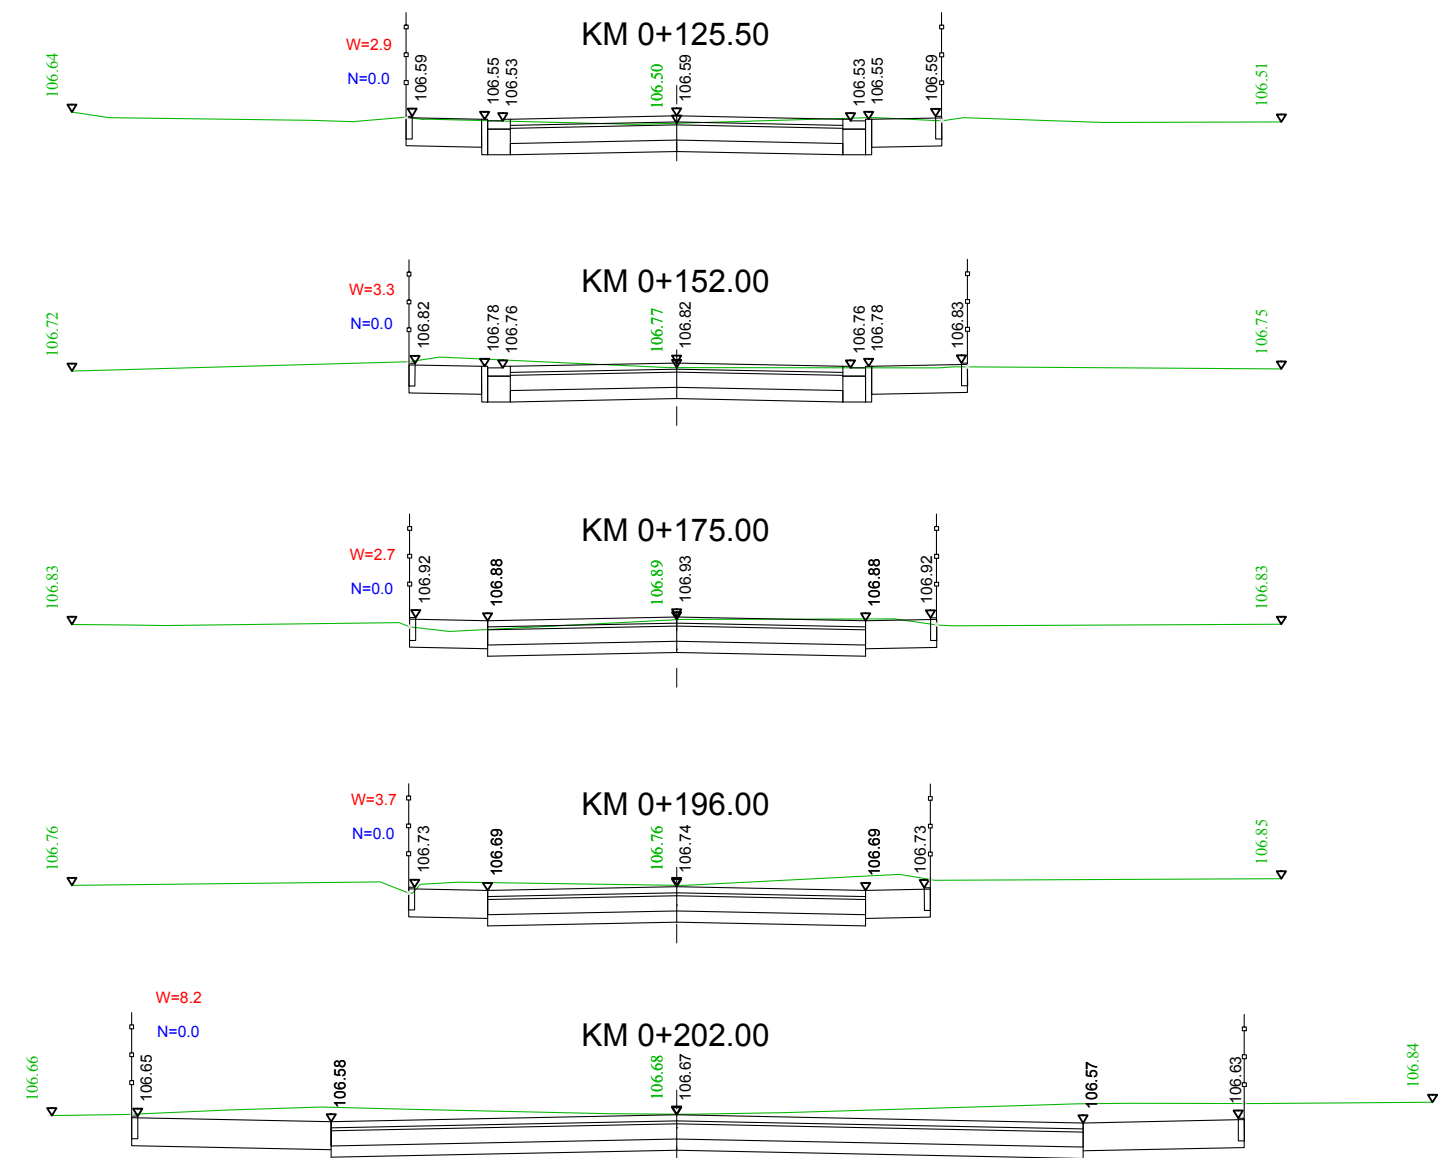


**PRZEKROJE POPRZECZNE
UL. LECHA WE WSI RYBIE
skala 1:100**

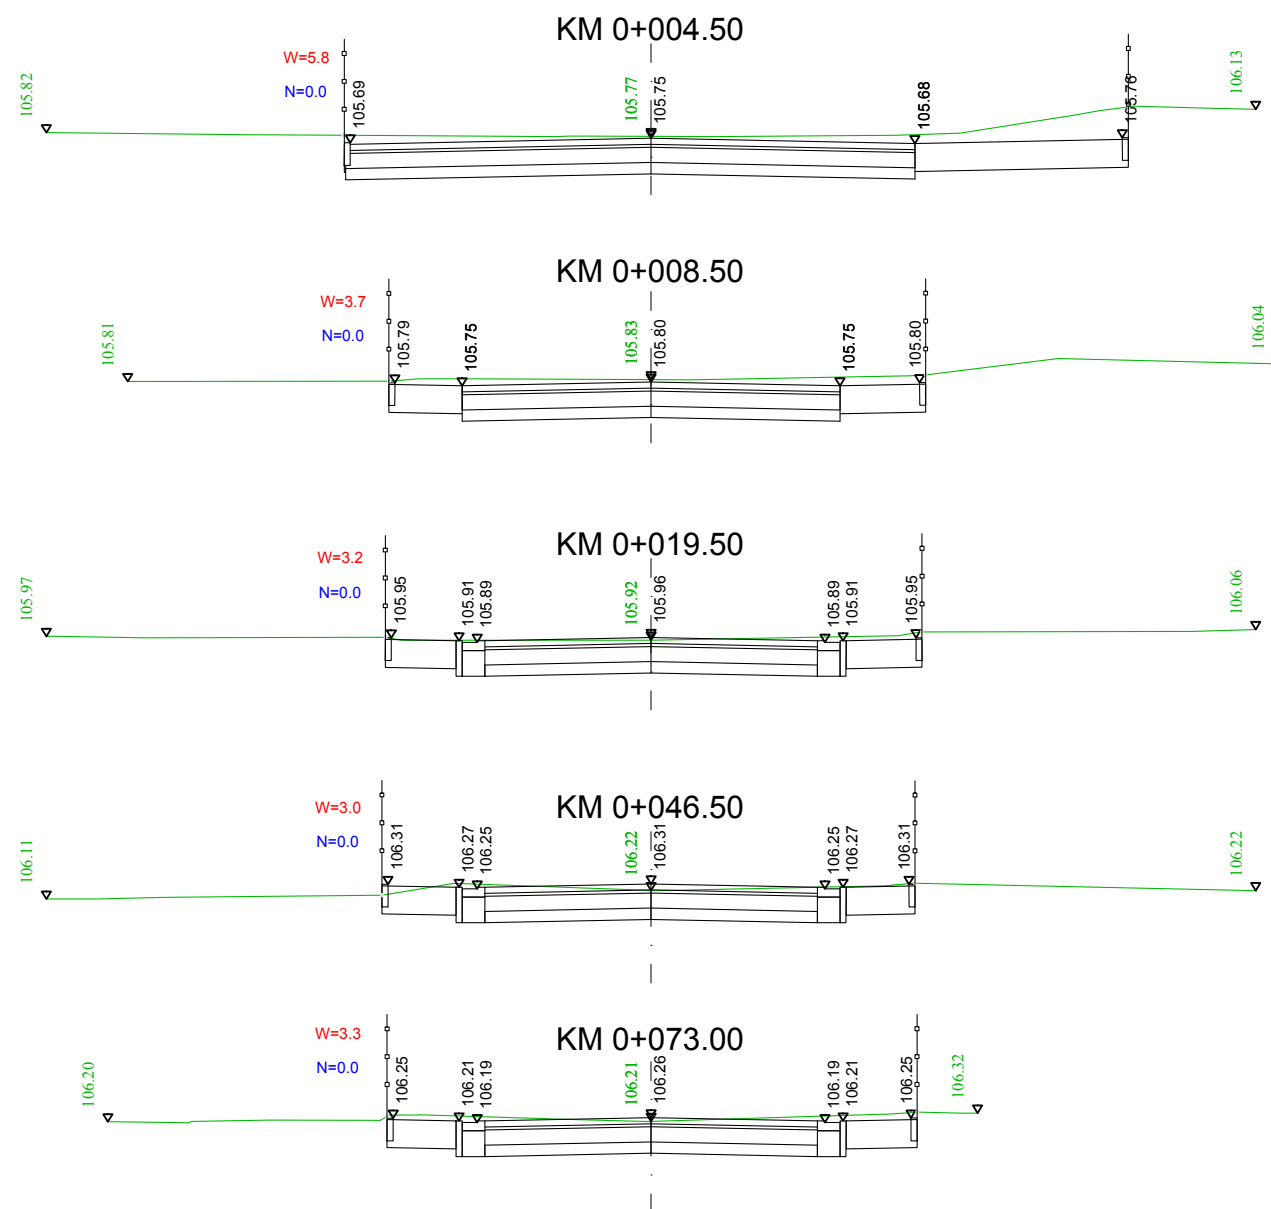

PRACOWNIA PROJEKTOWA **KOMI** Sp. z o.o.
Pracownia Projektowa KOMI Sp. z o.o.
15 - 274 Białystok, ul. Waszyngtona 24 m.197
email: biurokomi@gmail.com
biuro@komi.net.pl
tel./fax 85 74 20 117, tel. 85 811 09 09

SKALA:	NAZWA RYSUNKU:	NR RYSUNKU:
1:50/500	PRZEKROJE POPRZECZNE	4
OBIEKT:	UL. LECHA WE WSI RYBIE	DATA: III 2018
STADIUM:	PROJEKT WYKONAWCZY	
BRANŻA:	DROGI	PODPIS
PROJEKTANT	mgr inż. Emil Porowski PDL/0102/POOD/12 w specj. drogowej	
SPRAWDZAJĄCY		