SCHEMATY WĘZŁÓW GAZ

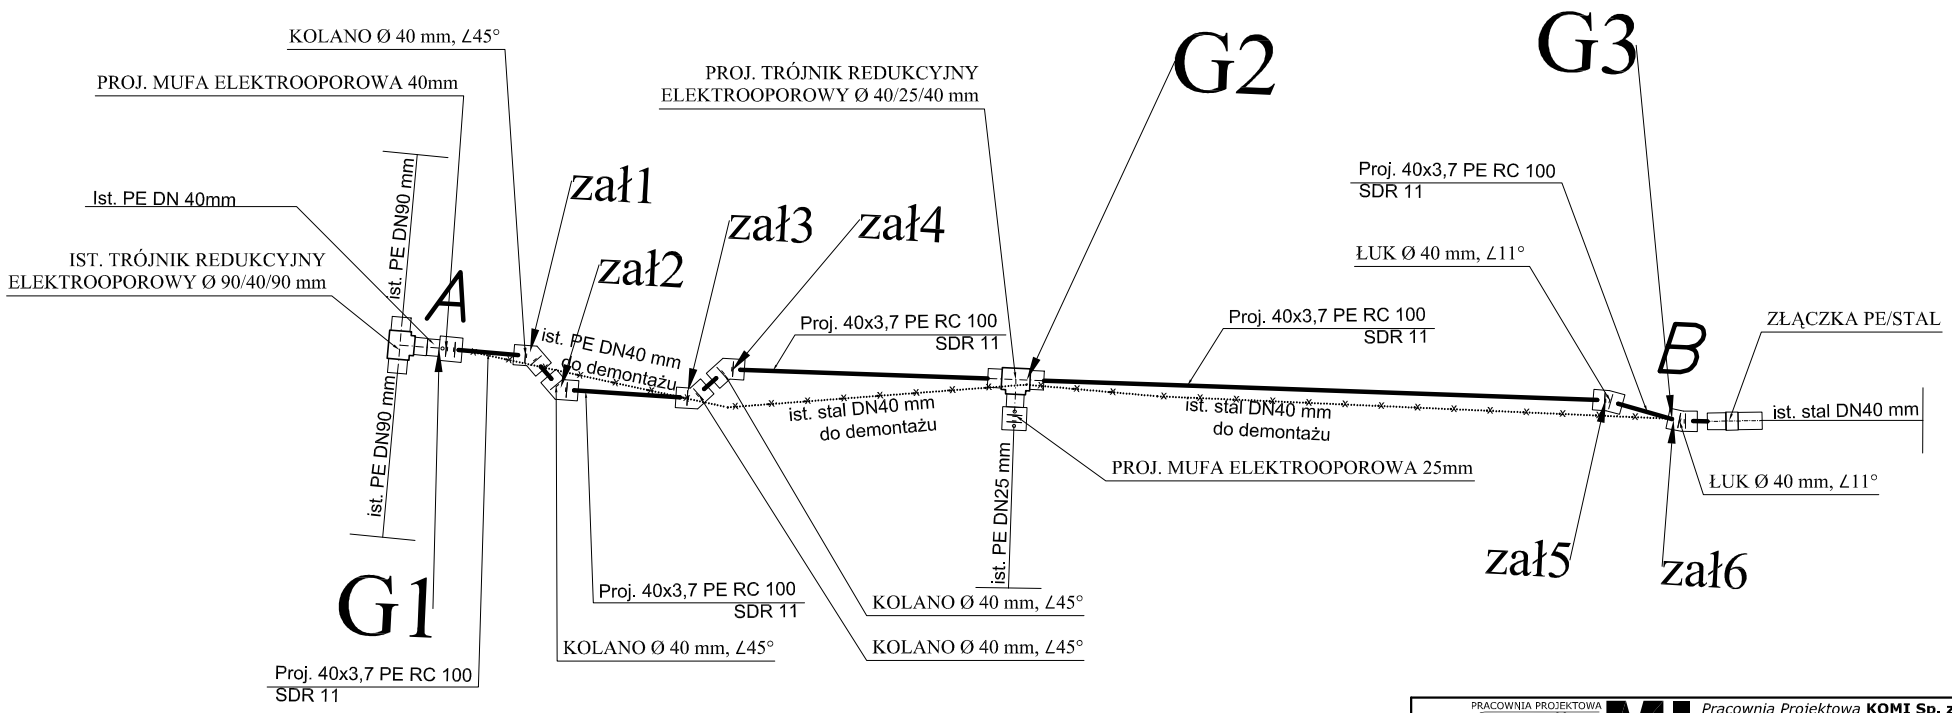

UWAGA:
ODCINKI C-D ORAZ E-F
ZGODNIE Z WARUNKAMI NR
PSG-W400/DT/ZMS/SEMU/100/2017/G/IZ
WG. ODRĘBNEGO OPRACOWANIA

PRACOWNIA PROJEKTOWA KOMI Sp. z o.o.

Pracownia Projektowa **KOMI Sp. z o.o.**
15 - 274 Białystok, ul. Waszyngtona 24 m.197
email: biurokomi@gmail.com
biuro@komi.net.pl
tel./fax 85 74 20 117, tel. 85 811 09 09

SKALA:	NAZWA RYSUNKU:		NR RYSUNKU:
-	**SCHEMATY WĘZŁÓW GAZ**		3
OBIEKT:	**UL. LECHA WE WSI RYBIE**		DATA: -
STADIUM:	**PROJEKT WYKONAWCZY**		
BRANŻA	PROJEKTANT	PODPIS	-
SANITARNA	**Marek Baranowski** BŁ/103/76, BŁ/203/75, BŁ/373/89 w spec. Instal.- Inżynieryjnej w zakresie sieci i instal. sanitarnych		
	mgr inż. **Marta Walczyńska** PDL/0142/POOS/13 w spec. Instal.- Inżynieryjnej w zakresie sieci i instal. sanitarnych		
Współpraca:	mgr inż. **Roman Antypluk**		