PROFIL KANALIZACJI DESZCZOWEJ ---- 100/500

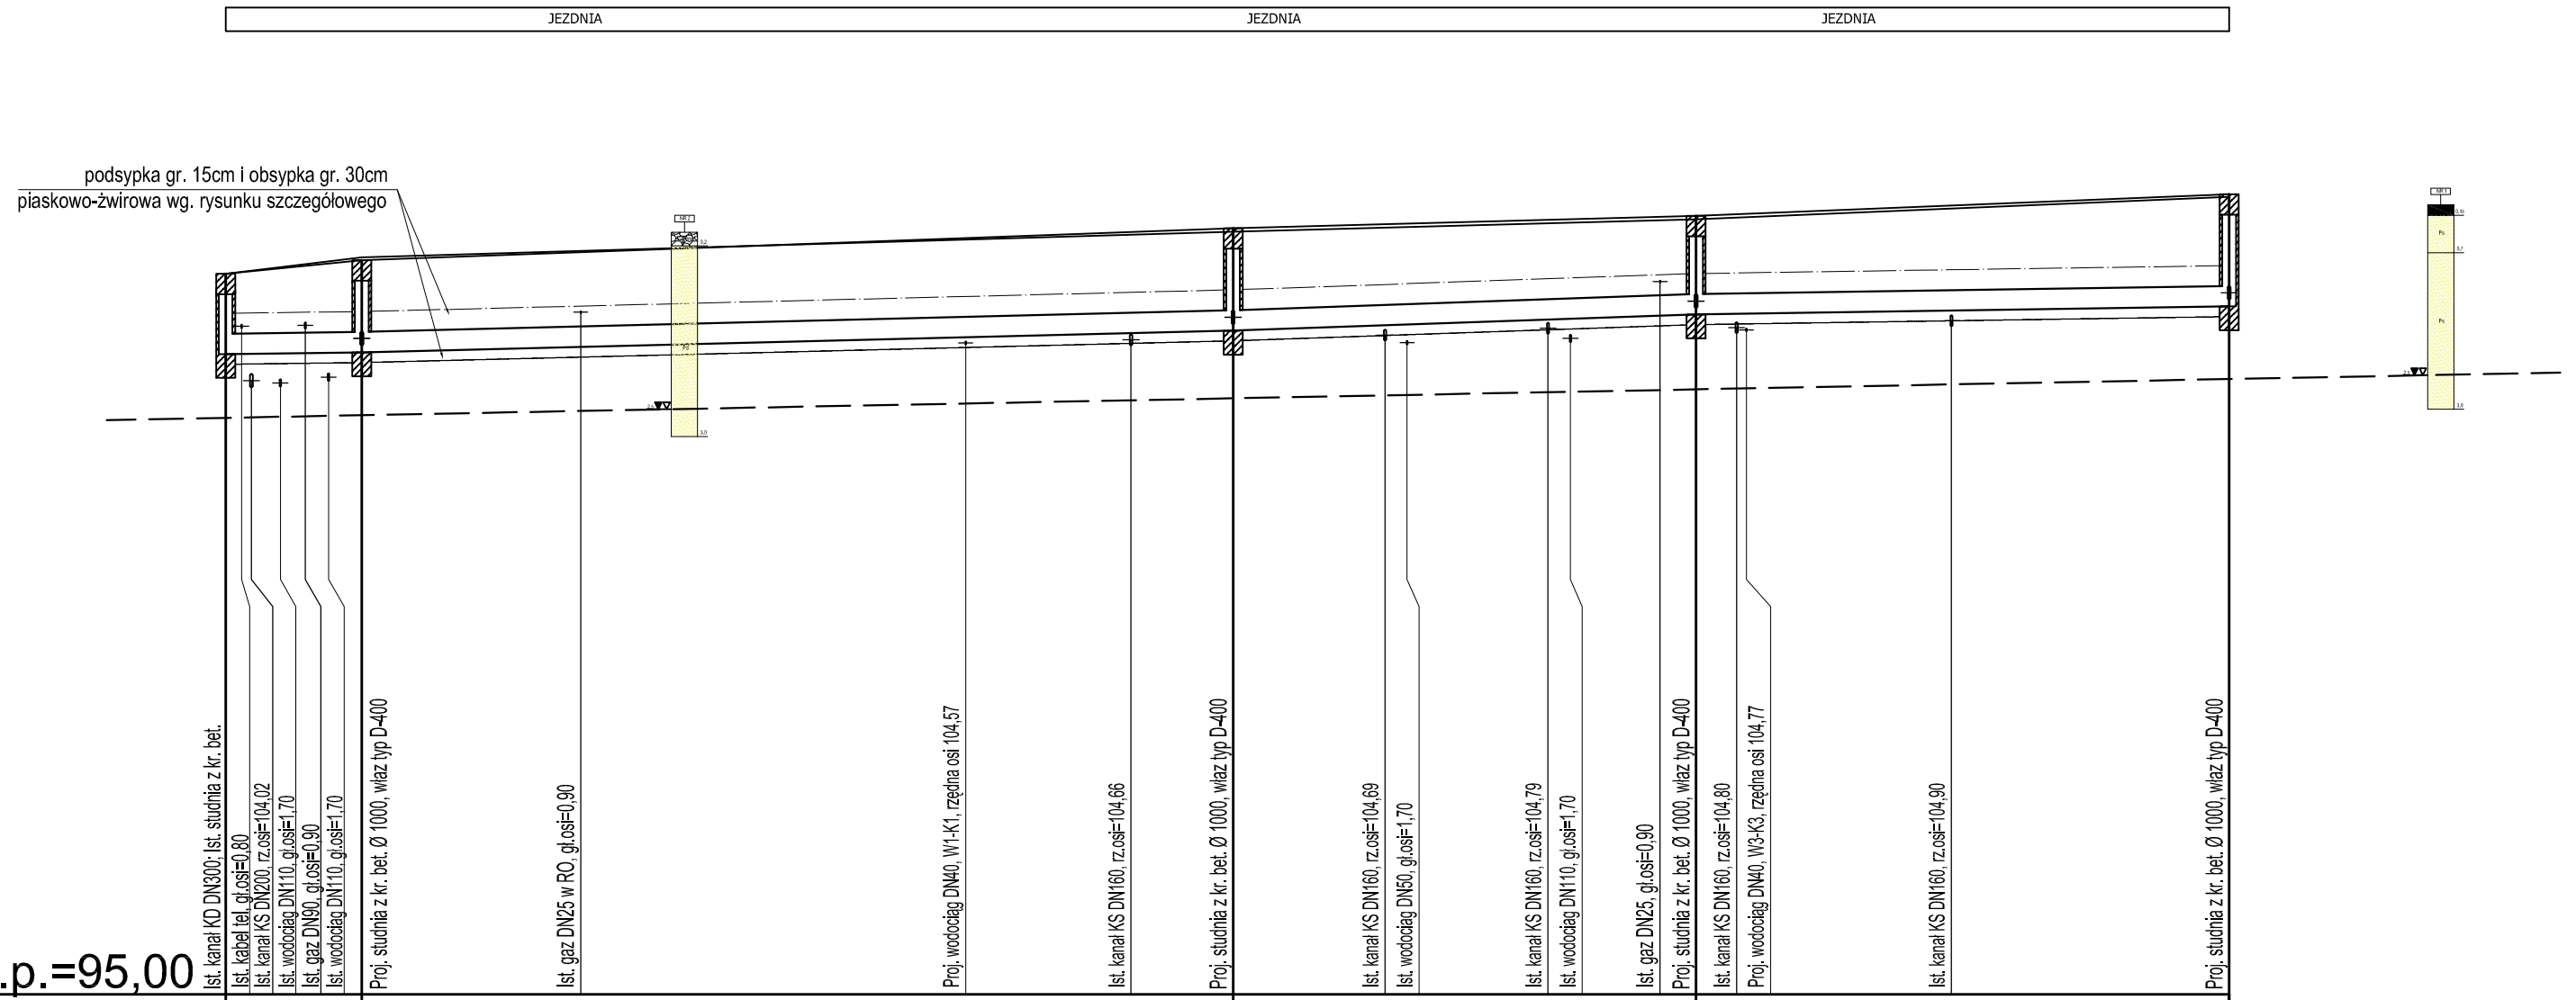

P.p.=95,00

	Ist. kanał KD DN300, Ist. studnia z kr. bet.	Ist. kabel tel. gł.osi=0,80	Ist. kanał KS DN200, rz.osi=104,02	Ist. wodociąg DN110, gł.osi=1,70	Ist. gaz DN90, gł.osi=0,90	Ist. wodociąg DN110, gł.osi=1,70	Proj. studnia z kr. bet. Ø 1000, właz typ D-400	Ist. gaz DN25 w RO, gł.osi=0,90	Proj. wodociąg DN40, W1-K1, rzędna osi 104,57	Ist. kanał KS DN160, rz.osi=104,66	Proj. studnia z kr. bet. Ø 1000, właz typ D-400	Ist. kanał KS DN160, rz.osi=104,69	Ist. wodociąg DN50, gł.osi=1,70	Ist. kanał KS DN160, rz.osi=104,79	Ist. wodociąg DN110, gł.osi=1,70	Ist. gaz DN25, gł.osi=0,90	Proj. studnia z kr. bet. Ø 1000, właz typ D-400	Ist. kanał KS DN160, rz.osi=104,80	Proj. wodociąg DN40, W3-K3, rzędna osi 104,77	Ist. kanał KS DN160, rz.osi=104,90	Proj. studnia z kr. bet. Ø 1000, właz typ D-400
Rzędna projektowanego terenu				105,79			106,26					106,44						106,76				
Rzędna istniejącego terenu	105,59			105,83			106,09			106,21		106,39						106,42			106,72	
Rzędna dna proj. kanału	104,41			104,44			104,66			104,75		104,99						105,00			105,11	
Zagłęb. dna względem terenu proj.	1,18			1,35			1,46			1,51		1,45						1,47			1,65	
Długość odcinka							44,5			19,5								3,5			35,5	
		10,0					64,0					34,0						39,0				
Proj. spadek kanału, odległość	L=10,0 i=2,5 ‰						L=64,0 i=5,0 ‰					L=34,0 i=7,0 ‰						L=39,0 i=3,0 ‰				
Proj. średnica nominalna, materiał	DN 315mm PVC klasy S lite SN-8																					
Hektometr i odległości	0	4,0		10,0			26,0		54,5	66,5	74,0	85,0	97,0	1	5,5	8,0	11,0			27,0		47,0
Nazwa węzła	Dist			D1							D2					D3						D4

PRACOWNIA PROJEKTOWA KOMI Sp. z o.o.

Pracownia Projektowa **KOMI Sp. z o.o.**
15 - 274 Białystok, ul. Waszyngtona 24 m.197
email: biurokomi@gmail.com
biuro@komi.net.pl
tel./fax 85 74 20 120, tel. 85 811 09 09

SKALA:	NAZWA RYSUNKU:		NR RYSUNKU:
1:100/500	**PROFIL KANALIZACJI DESZCZOWEJ**		2.0
OBIEKT:	**UL. LECHA WE WSI RYBIE**		DATA: -
STADIUM:	**PROJEKT WYKONAWCZY**		
BRANŻA	PROJEKTANT	PODPIS	-
SANITARNA	**Marek Baranowski** BL/103/76, BL/203/75, BL/373/89 w spec. instal.-inżynieryjnej w zakresie sieci i instal. sanitarnych		
	mgr inż. **Marta Walczyńska** PDL/0142/POOS/13 w spec. instal.- inżynieryjnej w zakresie sieci i instal. sanitarnych		
Współpraca:	mgr inż. **Roman Antypluk**		