PROFIL KANALIZACJI DESZCZOWEJ - WPUSTY cz.1 ---- 100/500

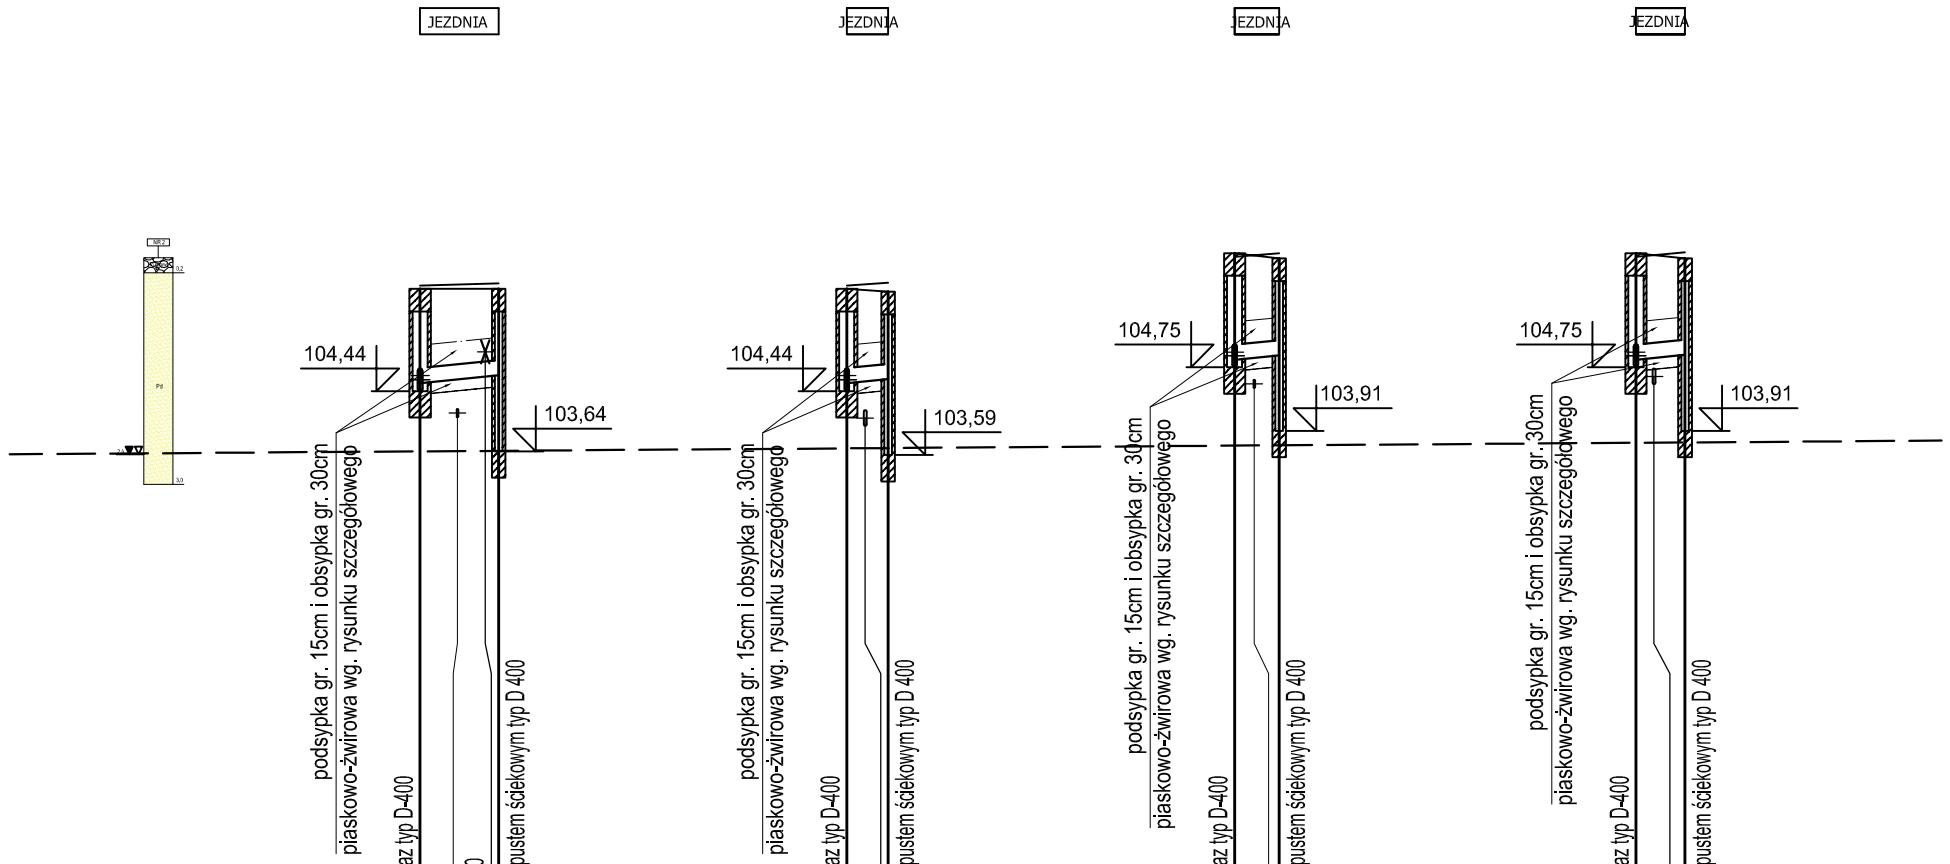

	P.p.=95,00		P.p.=95,00		P.p.=95,00		P.p.=95,00	
Rzędna projektowanego terenu	105,79	105,79	105,79	105,75	106,26	106,19	106,26	106,19
Rzędna istniejącego terenu	105,83	105,86	105,83	105,87	106,21	106,26	106,21	106,27
Rzędna dna proj. kanału	104,54	104,64	104,54	104,60	104,85	104,91	104,85	104,91
Zagłęb. dna względem terenu proj.	1,25	1,15	1,25	1,15	1,41	1,28	1,41	1,28
Długość odcinka	5,0		2,5		3,0		3,0	
Proj. spadek kanału, odległość	L=5,0 i=20,0 ‰		L=2,5 i=21,0 ‰		L=3,0 i=20,0 ‰		L=3,0 i=20,0 ‰	
Proj. średnica nominalna, materiał	DN200mm PVC klasy S lite SN-8		DN200mm PVC klasy S lite SN-8		DN200mm PVC klasy S lite SN-8		DN200mm PVC klasy S lite SN-8	
Hektometr i odległości	0	5,0	0	2,5	0	3,0	0	3,0
Nazwa węzła	D1	Wp1	D1	Wp2	D2	Wp3	D2	Wp4

PRACOWNIA PROJEKTOWA KOMI Sp. z o.o.

Pracownia Projektowa **KOMI Sp. z o.o.**
15 - 274 Białystok, ul. Waszyngtona 24 m.197
email: biurokomi@gmail.com
biuro@komi.net.pl
tel./fax 85 74 20 117, tel. 85 811 09 09

SKALA:	NAZWA RYSUNKU:	NR RYSUNKU:
1:100/500	**PROFIL KANALIZACJI DESZCZOWEJ - WPUSTY cz.1**	3.1
OBIEKT:	**UL. LECHA WE WSI RYBIE**	DATA: -
STADIUM:	**PROJEKT WYKONAWCZY**	

BRANŻA	PROJEKTANT	PODPIS
SANITARNA	**Marek Baranowski** BL/103/76, BL/203/75, BL/373/89 w spec. instal.-inżynieryjnej w zakresie sieci i instal. sanitarnych	
	mgr inż. **Marta Walczyńska** PDL/0142/POOS/13 w spec. instal.- inżynieryjnej w zakresie sieci i instal. sanitarnych	
Współpraca:	mgr inż. **Roman Antypluk**	