


Wpust uliczny ściekowy z osadnikiem średnicy DN500mm

Schemat konstrukcji studni

1:20

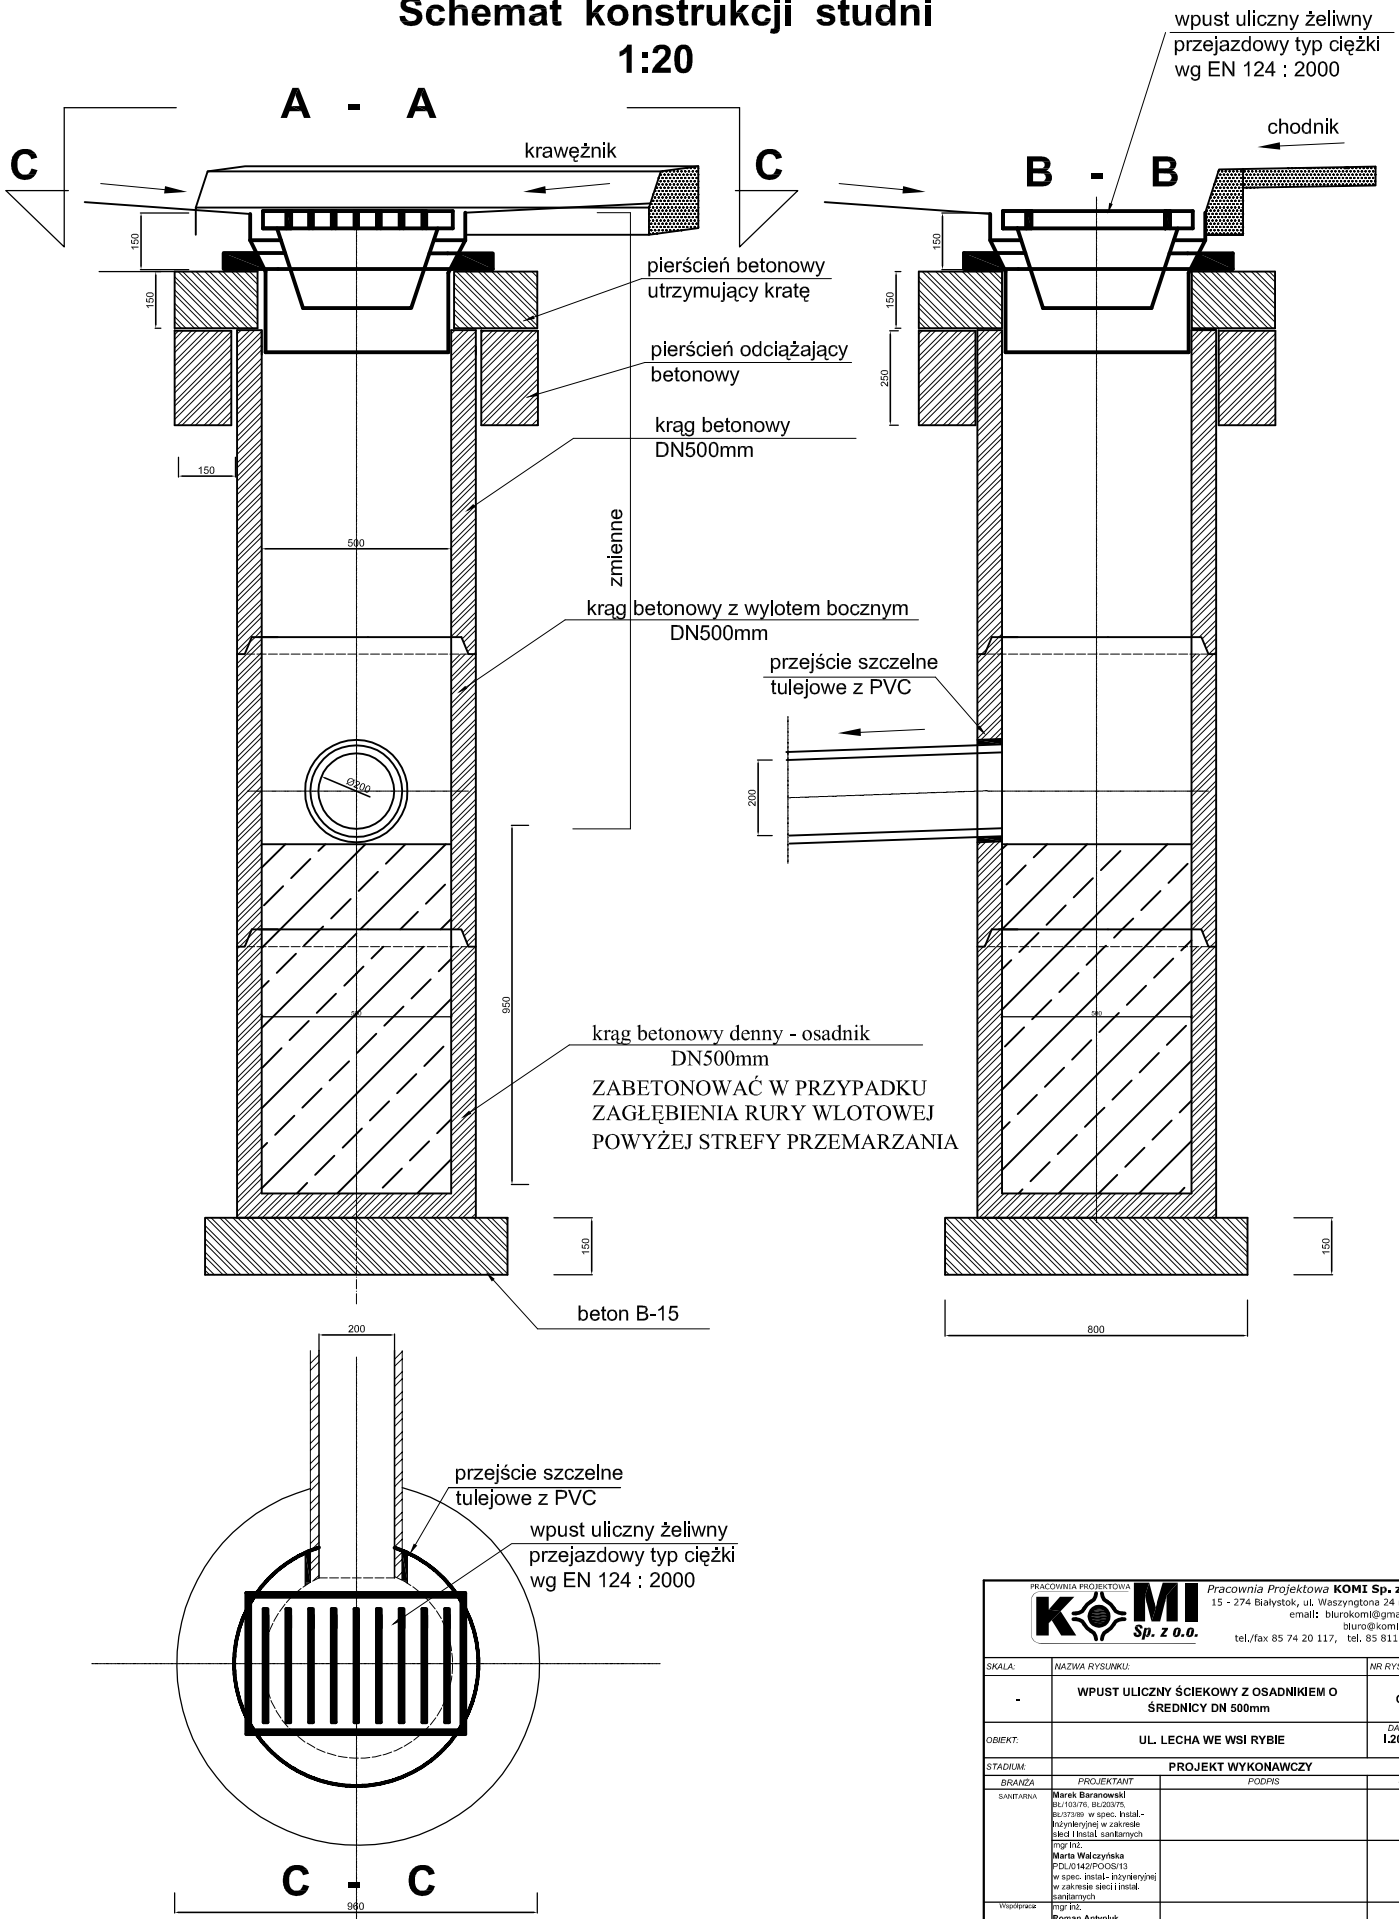

PRACOWNIA PROJEKTOWA KOMI Sp. z o.o.		Pracownia Projektowa KOMI Sp. z o.o.
15 - 274 Białystok, ul. Waszyngtona 24 m.197		email: biurokomi@gmail.com
tel./fax 85 74 20 117,		tel. 85 811 09 09
SKALA:	NAZWA RYSUNKU:	NR RYSUNKU:
-	WPUST ULICZNY ŚCIEKOWY Z OSADNIKIEM O ŚREDNICY DN 500mm	C
OBIEKT:	UL. LECHA WE WSI RYBIE	DATA: 1.2018
STADIUM:	PROJEKT WYKONAWCZY	
BRANŻA	PROJEKTANT	PODPIS
SANITARNIA	Marek Baranowski Br. KOPR. BUDOWY 02/27399 w spec. Instal.- Hydrotechn. w zakresie skłd. Instal. sanitarnych mgr inż.	
	Maria Walczyńska PDL/0142/PODS/13 w spec. Instal.-Hydrotechn. w zakresie skłd. Instal. sanitarnych mgr inż.	
Wykonawca	Roman Antypluk	