


SPOSÓB WYKONANIA SKRZYŻOWANIA PROJEKTOWANEJ SIECI PODZIEMNEJ Z IST. KABLEM ENERGETYCZNYM

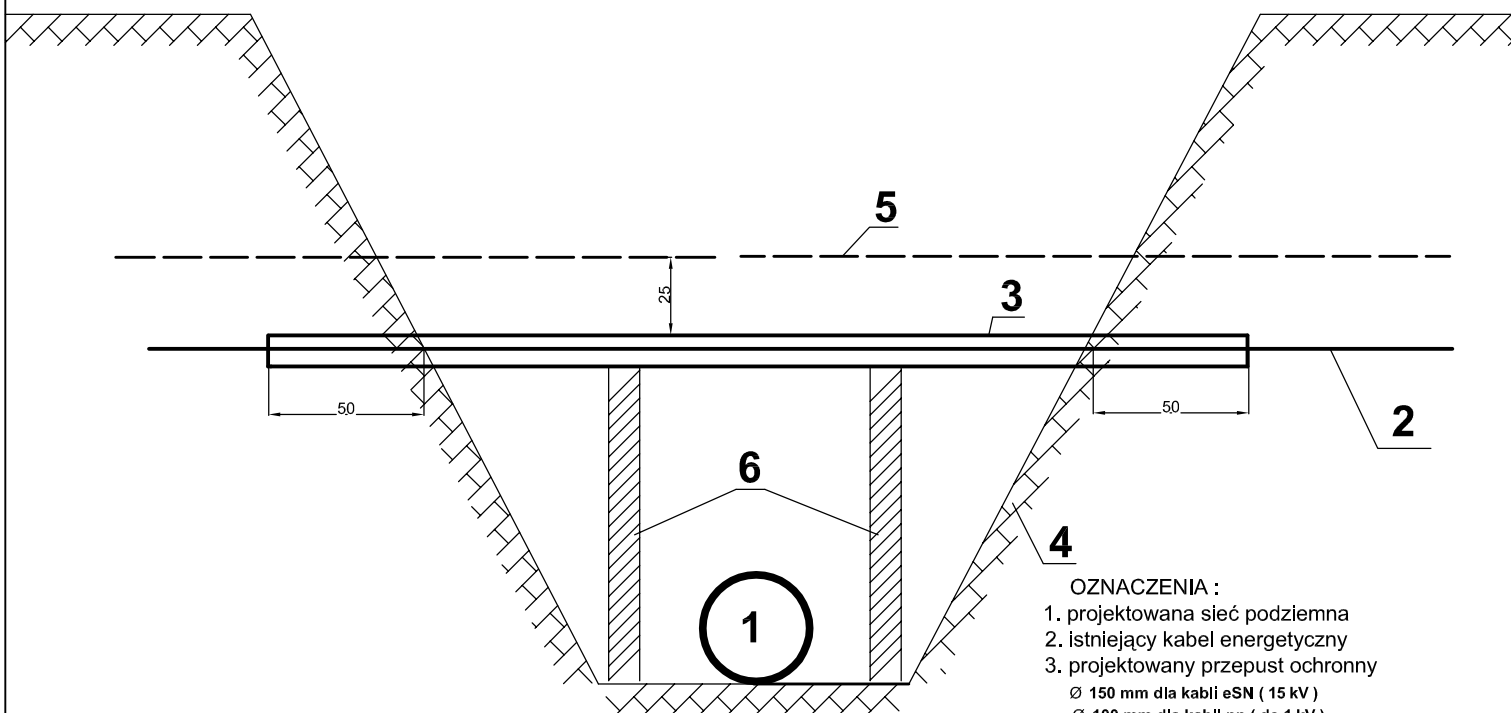

OZNACZENIA :

1. projektowana sieć podziemna
2. istniejący kabel energetyczny
3. projektowany przepust ochronny
Ø 150 mm dla kabli eSN (15 kV)
Ø 100 mm dla kabli nn (do 1 kV)
4. obrys wykopu
5. folia PCW
6. wypory drewniane stosowane w zależności od szerokości wykopu

KOLEJNOŚĆ PRAC PRZY WYKONYWANIU SKRZYŻOWANIA

1. Uzgodnić z Rejonem Energetycznym termin wyłączenia kabla spod napięcia .
2. Po dopuszczeniu do pracy lub otrzymaniu oświadczenia o odłączeniu i uziemieniu kabla - ręcznie odkopać kabel.
3. Założyć przepust i uszczelnić go pakułami (szmatami) i Olkitem .
Należy stosować przepusty dwudzielne lub rury PCW grubościennie ze szwem bocznym .
4. Wykonać docelowy wykop .
5. W przypadku dużej szerokości wykopu zastosować wypory drewniane .
6. Zgłosić do odbioru zabezpieczenie w RE .
7. Przy zasypywaniu wykopu na przepuście ułożyć folię PCW odpowiedniego koloru .

UWAGA !

1. Roboty winne być wykonywane przez uprawnionego elektryka .
2. W przypadku gdy roboty będą prowadzone przez okres kilku dni każdego dnia przed rozpoczęciem prac należy uzyskać w RDR potwierdzenie odłączenia kabla .
3. Prace ziemne w odległości min. 1,5m od kabla prowadzić ręcznie pod nadzorem Rejonu Energetycznego .
4. W przypadku podnoszenia kabla i wykonywaniu jakichkolwiek prac na kablu, należy uzyskać zgodę i nadzór Rejonu Energetycznego .
5. Wszelkie konsekwencje finansowe i prawne w przypadku uszkodzenia energetycznych urządzeń poniesie inwestor inwestycji podstawowej .

PRACOWNIA PROJEKTOWA		Pracownia Projektowa KOMI Sp. z o.o.	
		15 - 274 Białystok, ul. Waszyngtona 24 m.197	
		email: biuro@komi.net.pl tel./fax 85 74 20 117, tel. 85 811 09 09	
SKALA:	NAZWA RYSUNKU:	NR RYSUNKU:	
-	SPOSÓB WYKONANIA SKRZYŻOWANIA PROJEKTOWANEJ SIECI PODZIEMNEJ Z ISTN. KABLEM ENERGETYCZNYM	D	
OBIEKT:	UL. LECHA WE WSI RYBIE	DATA: -	
STADIUM:	PROJEKT WYKONAWCZY		
BRANŻA:	PROJEKTANT:	PODPIS:	
SANITARNIA	Marek Baranowski ul. 100/76, 85-203/76 85-373/30 w spec. instal.- szynowej w zakresie sieci i instal. szafowych		
	Marta Walczyńska PDL0142/PO08/13 w spec. instal. szynowej w zakresie sieci i instal. szafowych		
Wykonanie:	Roman Antypluk		