


ZABEZPIECZENIE KABLA TELEFONICZNEGO - T1

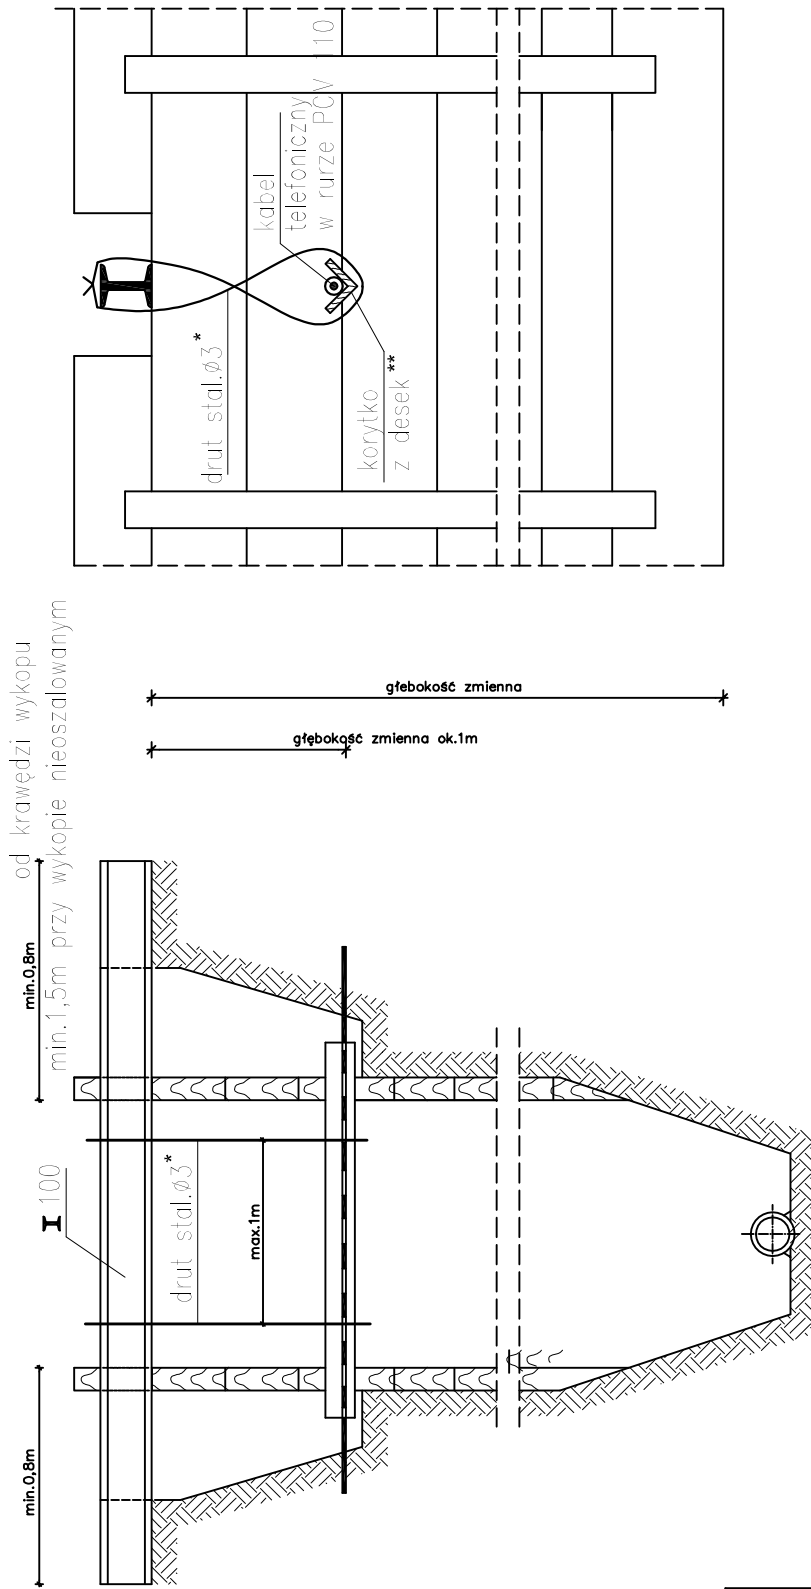

PRACOWNIA PROJEKTOWA		Pracownia Projektowa KOMI Sp. z o.o.	
KOMI		15 - 274 Białystok, ul. Waszyngtona 24 m.197	
Sp. z o.o.		email: biuro@komi.net.pl	
		tel./fax 85 74 20 117, tel. 85 811 09 09	
SKALA:	NAZWA RYSUNKU:	NR RYSUNKU:	
-	ZABEZPIECZENIE KABLA TELEFONICZNEGO - T1	E1	
OBIEKT:	UL. LECHA WE WSI RYBIE		DATA:
			-
STADIUM:	PROJEKT WYKONAWCZY		
BRANŻA:	PROJEKTANT:	POZPIS:	
SANITARNIA	Marek Baranowski ul. 100/76, 84-200/76 Bielski 200 w spec. Instal.- Inżynierskiej w zakresie sieci i instal. sanitarnych mgr inż.		
	Marta Walczyńska PDL/0142/PODS/13 w spec. Instal.-Inżynierskiej w zakresie sieci i instal. sanitarnych mgr inż.		
Wykonawca:	Roman Antypluk		