


# ZABEZPIECZENIE KANALIZACJI TELEFONICZNEJ 4,5,6 I OŚMIOTWOROWEJ-T2

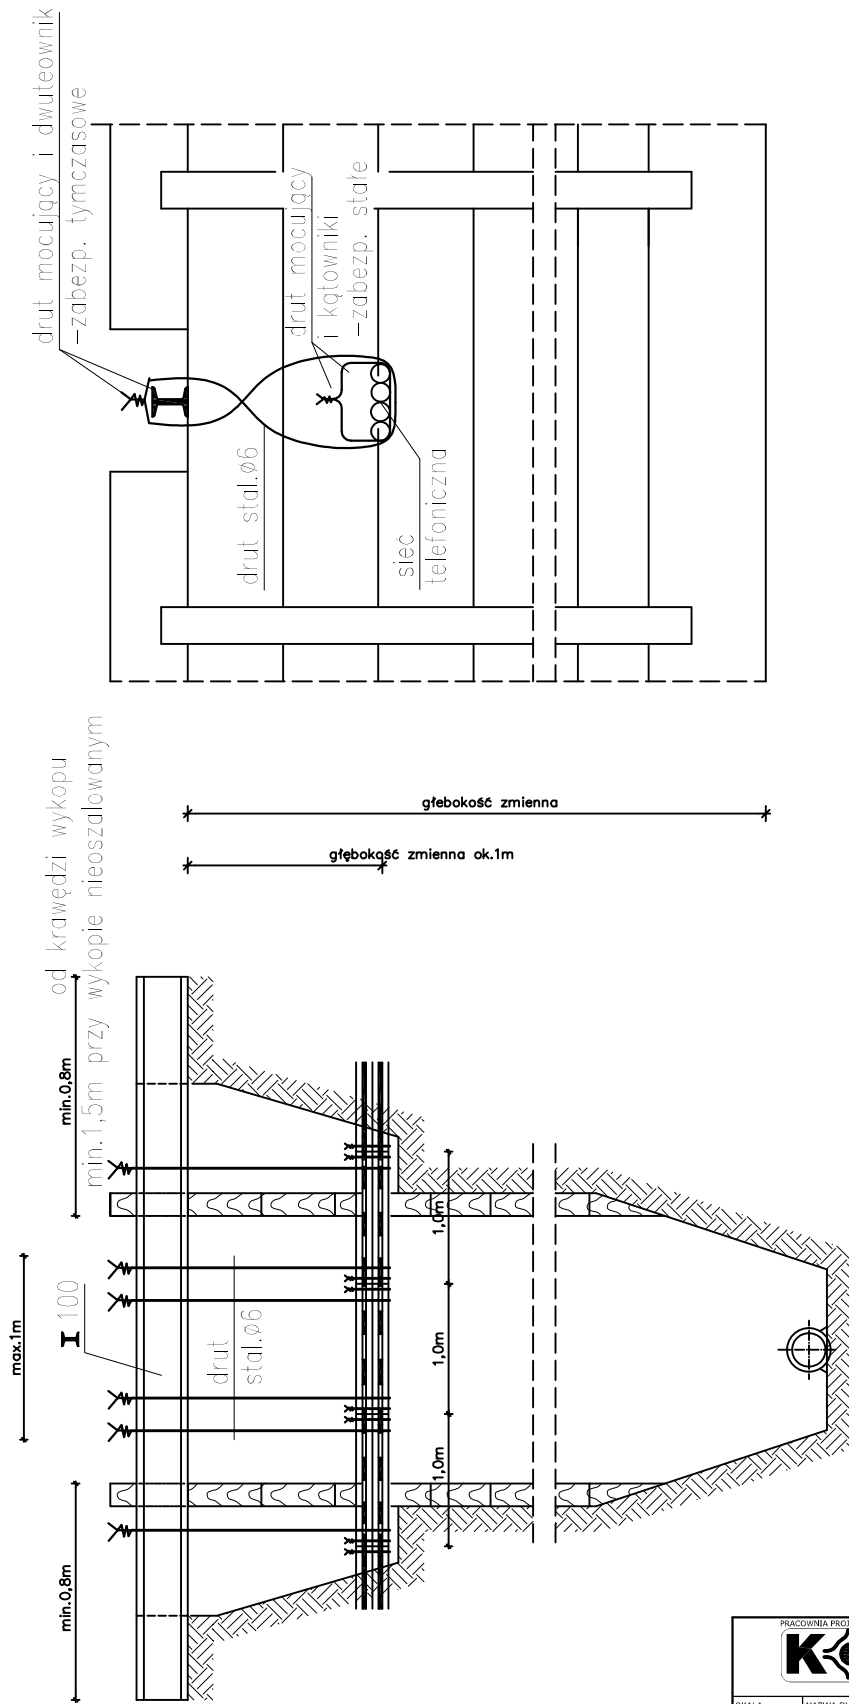

**UWAGI:**  
Zabezpieczenie kanalizacji 5,6 i ośmiotworowej wykonać w sposób analogiczny

PRACOWNIA PROJEKTOWA		Pracownia Projektowa <b>KOMI Sp. z o.o.</b>	
<b>KOMI</b> Sp. z o.o.		15 - 274 Białystok, ul. Waszyngtona 24 m.197 email: biuro@komi.net.pl tel./fax 85 74 20 117, tel. 85 811 09 09	
SKALA:	NAZWA RYSUNKU:	NR RYSUNKU:	
-	ZABEZPIECZENIE KANALIZACJI TELEFONICZNEJ 4,5,6 I OŚMIOTWOROWEJ-T2	E2	
OBIEKT:	UL. LECHA WE WSI RYBIE		DATA: -
STADIUM:	PROJEKT WYKONAWCZY		
BRANŻA:	PROJEKTANT:	PODPIS:	
SANITARNIA	Marek Baranowski ul. 100/76, 84-200/76 84-237/30 w spec. instal.- szynkowej w zakresie sieci i instal. sanitarnych Tytuł:		
	Marta Walczyńska PDL/0142/PODS/13 w spec. instal. szynkowej w zakresie sieci i instal. sanitarnych Tytuł:		
Wykonawca:	Roman Antypluk		