


# PROFIL SIĘGACZY WODOCIĄGOWYCH ---- 100/500

JEZDNIWA CIJODNIK

JEZDNIWA CIJODNIK

JEZDNIWA CIJODNIK

JEZDNIWA CIJODNIK

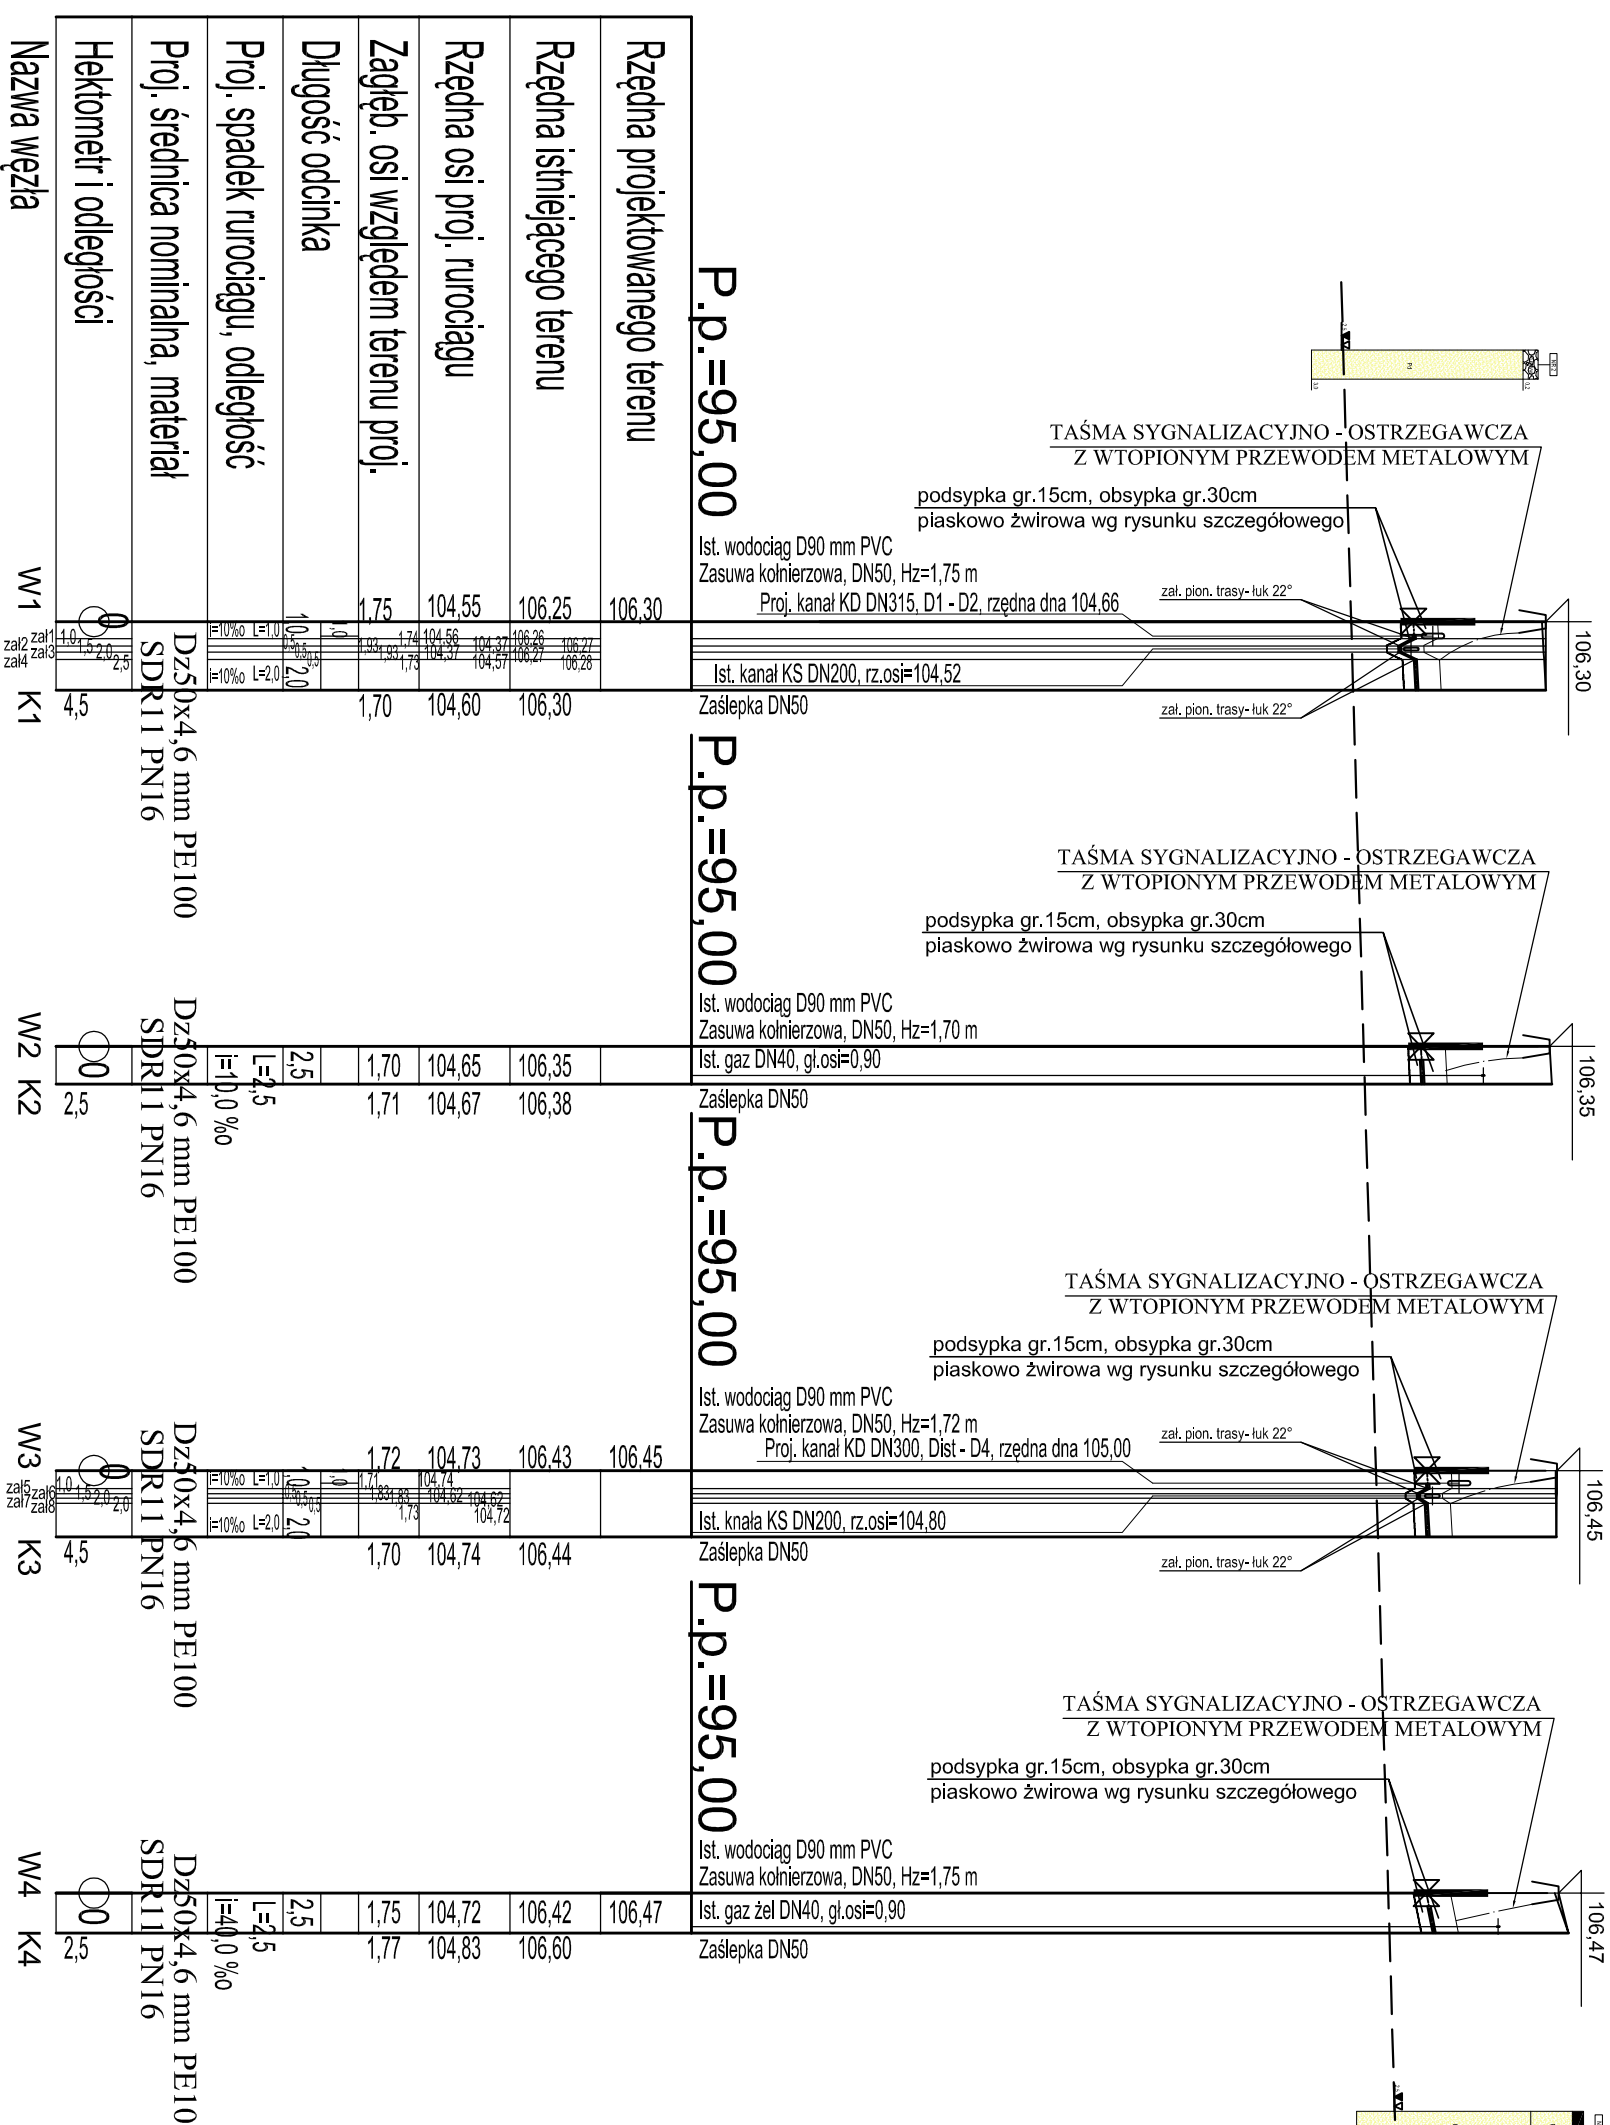

<p>Pracownia Projektowa <b>KOMI Sp. z o.o.</b>          15 - 274 Białystok, ul. Waszyngtona 24 m.197          email: biuro@komipol.pl, biuro@komipol.net.pl          tel./fax 85 74 20 117, tel. 85 811 09 09</p>		NR RYSUNKU:
SKALA:	1:100/500	2.0
OBJEKT:	UL. LECHA WE WSI RYBIE	DATA:
STADIUM:	PROJEKT WYKONAWCZY	
BRANŻA:	PROJEKTANT	
SAWITRANA:	PROJEKTANT	
Współpracownik:	mgr inż. Roman Antypuk	