


ZABEZPIECZENIE KANALIZACJI TELEFONICZNEJ 4,5,6 I OŚMIOOTWOROWEJ-T2

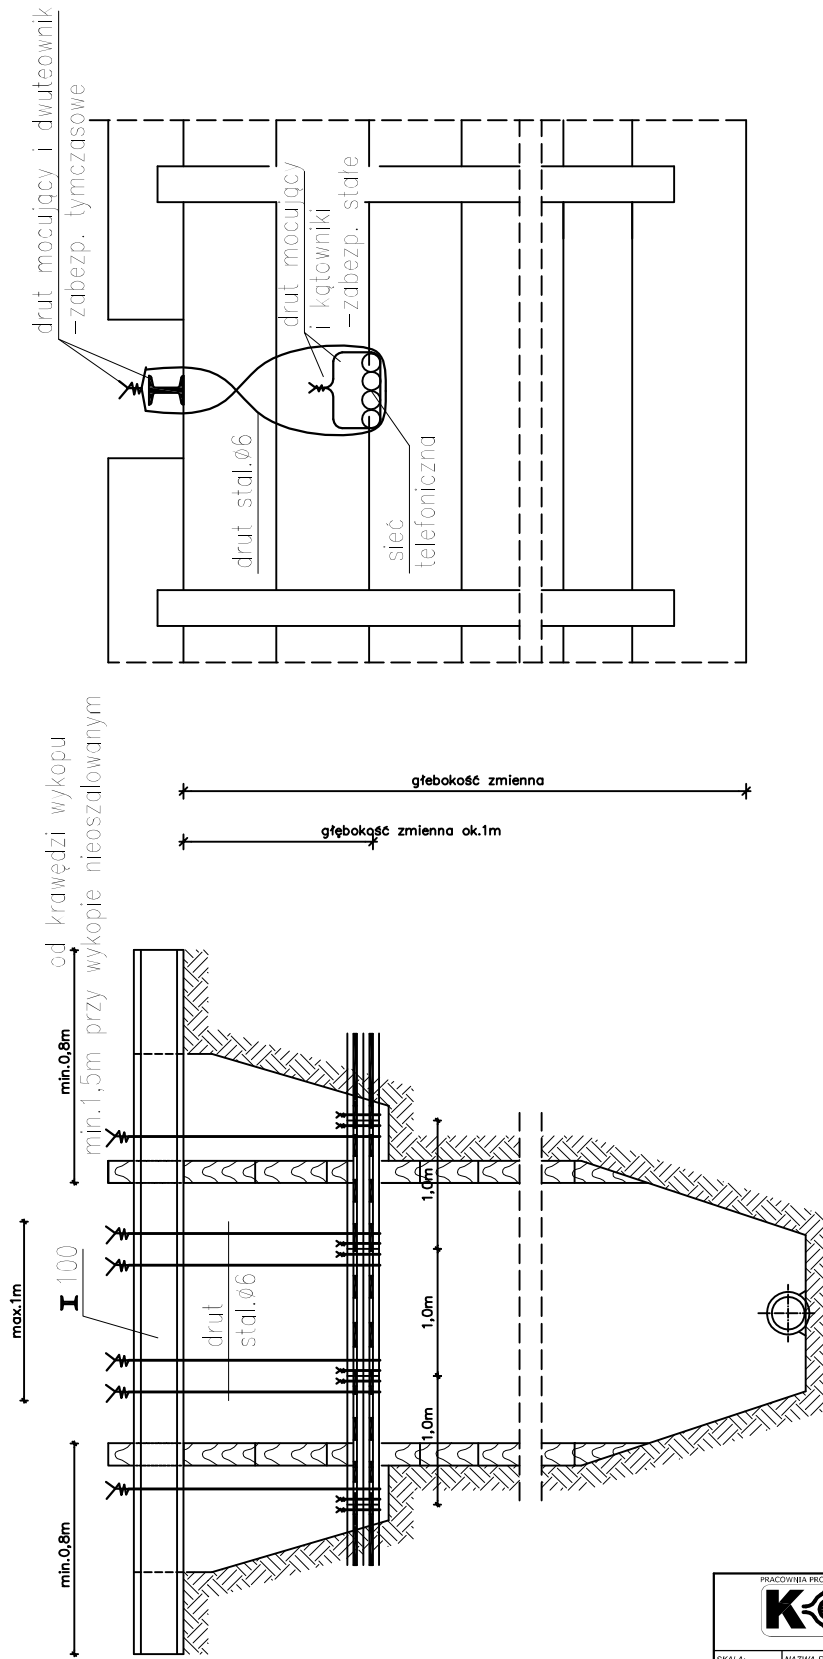

UWAGI:
Zabezpieczenie kanalizacji 5, 6 i ośmiootworowej wykonać w sposób analogiczny

		Pracownia Projektowa KOMI Sp. z o.o. 15 - 274 Białystok, ul. Waszyngtona 24 m.197 email: biurokomi@gmail.com biuro@komi.net.pl tel./fax 85 74 20 117, tel. 85 811 09 09
SKALA:	NAZWA RYSUNKU:	NR RYSUNKU:
-	ZABEZPIECZENIE KANALIZACJI TELEFONICZNEJ 4,5,6 I OŚMIOOTWOROWEJ-T2	F2
OBIEKT:	UL. LECHA WE WSI RYBIE	
OBIEKT:	DATA:	
OBIEKT:	DATA:	
STADIUM:	PROJEKT WYKONAWCZY	
BRANŻA:	PROJEKTANT:	PODPIS:
SANITARNIA	Marek Baranowski ul. 103/76, ul. 203/75 ul. 27/306 w spec. instal. - inżynier/nej w zakresie sieci i instal. sanitarnych mgr inż.	
Współpraca:	Marta Walczyńska P.D.0142/PO.08/13 w spec. instal. - inżynier/nej w zakresie sieci i instal. sanitarnych	
	Roman Antyplak	