PRZEBUDOWA UL. LECHA WE WSI RYBIE, GMINA RASZYN
skala 1:500

ETAP I

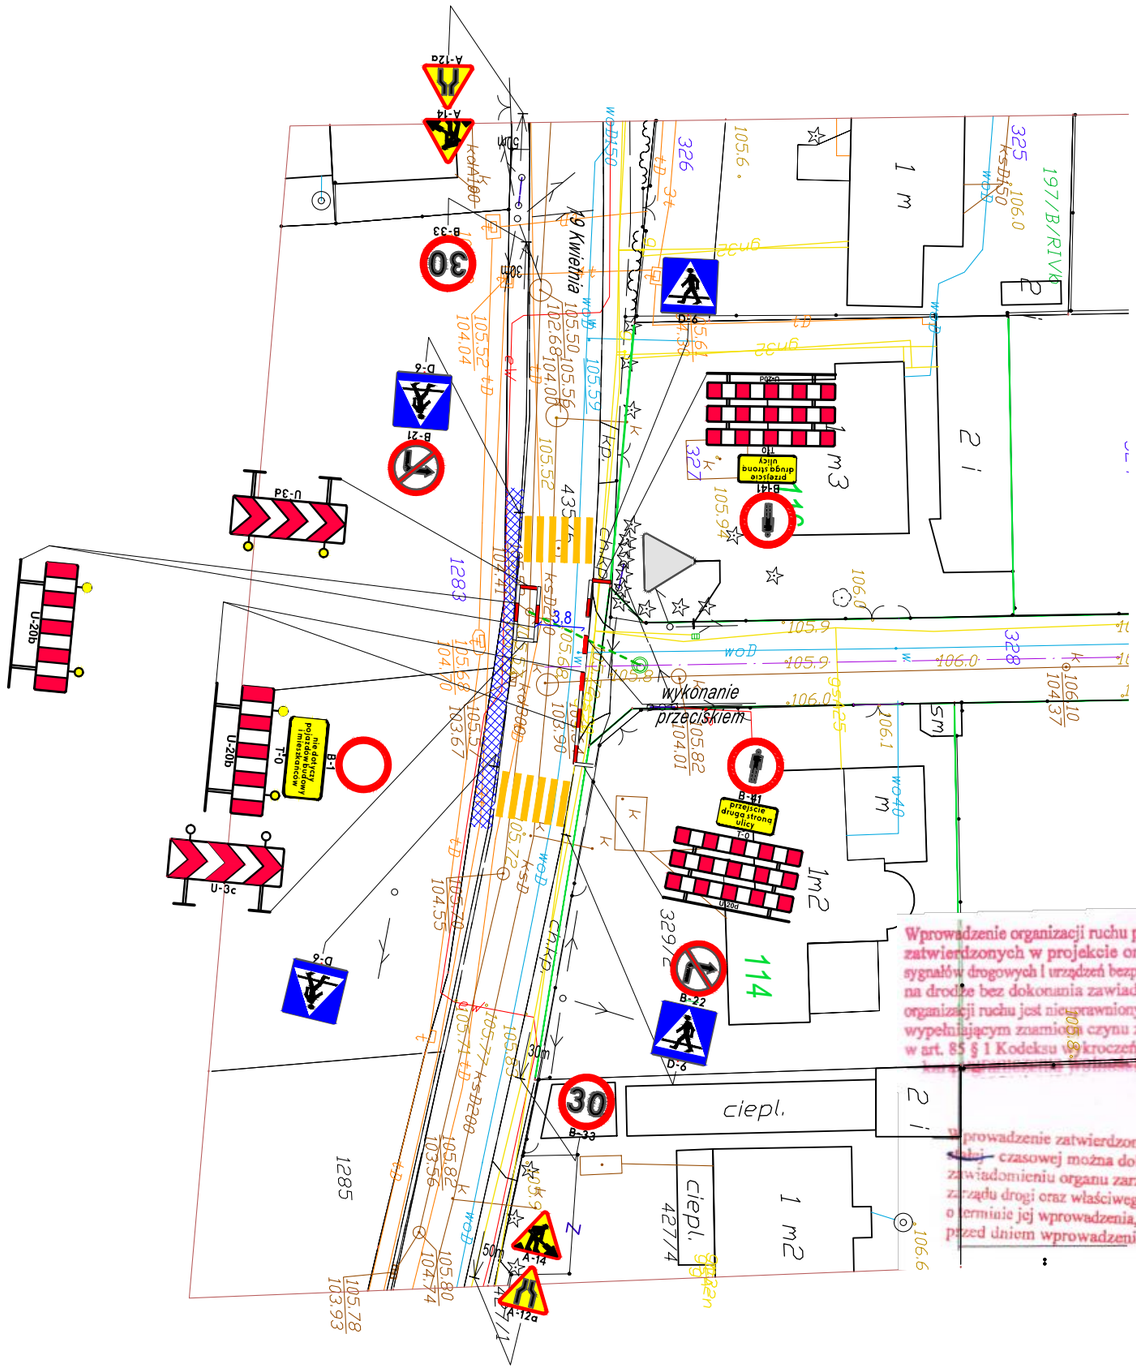

Wprowadzenie organizacji ruchu polegające na umieszczeniu zatwierdzonych w projekcie organizacji ruchu znaków, sygnałów drogowych i urządzeń bezpieczeństwa ruchu drogowego na drodze bez dokonania zawiadomienia o wprowadzeniu organizacji ruchu jest niezgodnym z prawem działaniem samowolnym wypełniającym znamiona czynu zabronionego określonego w art. 85 § 1 Kodeksu wykroczeń zagrożonego karą aresztu [illegible]

Wprowadzenie zatwierdzonej organizacji ruchu stałej czasowej można dokonać po uprzednim zawiadomieniu organu zarządzającego ruchem, zarządu drogi oraz właściwego komendanta Policji o terminie jej wprowadzenia, co najmniej na 7 dni przed dniem wprowadzenia organizacji ruchu.

LEGENDA:

	Projektowana kanalizacja deszczowa
30 B-33 ist	Istniejące znaki drogowe pionowe
A-7 prj	Projektowane na czas prowadzenia robót znaki drogowe pionowe
	Istniejące znaki drogowe poziome
	Projektowane na czas prowadzenia robót znaki drogowe poziome

STAROSTA PRUSZKOWSKI ul. Drzymały 30, 05-800 Pruszków
ZATWIERDZENIE NR: WIOŚ/C/ 77/2018
ZATWIERDZAM do realizacji w terminie
do 30.04.2019 projekt czasowej organizacji ruchu
w całości - ~~w części~~ - ~~z uwagą~~ - ~~bez zmian~~ - ~~ze zmianami~~
wniesionymi w projekcie kolorem [illegible]
w zakresie (RYS. NR: 1,2)
Zatwierdzenie dotyczy terenu położonego w liniach rozgraniczających dróg publicznych. Brak zawiadomienia w wyżej określonym terminie skutkuje utratą ważności zatwierdzonej organizacji ruchu.
Pruszków, dn. 3.04.2018 Podpis [illegible]
CZŁONEK ZARZĄD

PRACOWNIA PROJEKTOWA KOMI Sp. z o.o.
Pracownia Projektowa **KOMI Sp. z o.o.**
15 - 274 Białystok, ul. Waszyngtona 24 m.197
email: biurokomi@gmail.com
biuro@komi.net.pl
tel./fax 85 74 20 117, tel. 85 811 09 09

SKALA:	NAZWA RYSUNKU:	NR RYSUNKU:
1:500	**PROJEKT CZASOWEJ ORGANIZACJI RUCHU**	1
OBIEKT:	UL. LECHA WE WSI RYBIE - ETAP I	DATA: III 2018
STADIUM:	**CZASOWA ORGANIZACJA RUCHU**	
BRANŻA	PROJEKTANT	PODPIS
DROGI	mgr inż. **Emil Porowski** PDL/0102/POOD/12 w spec. drogowej	
Współpraca:		