
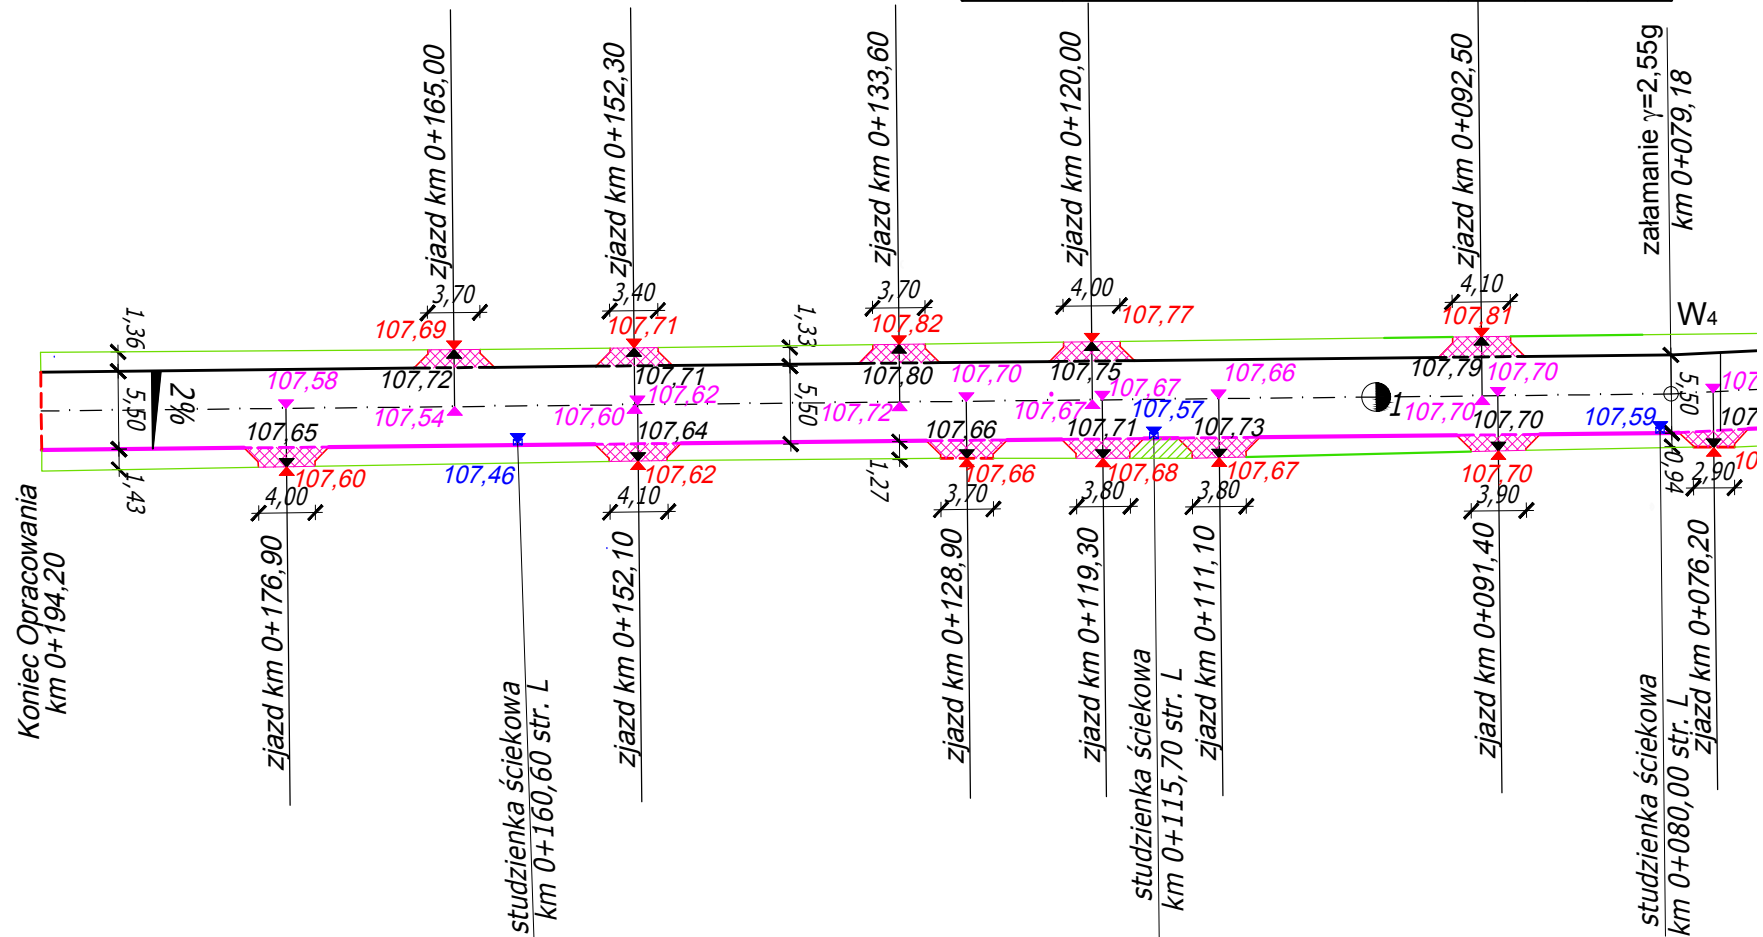


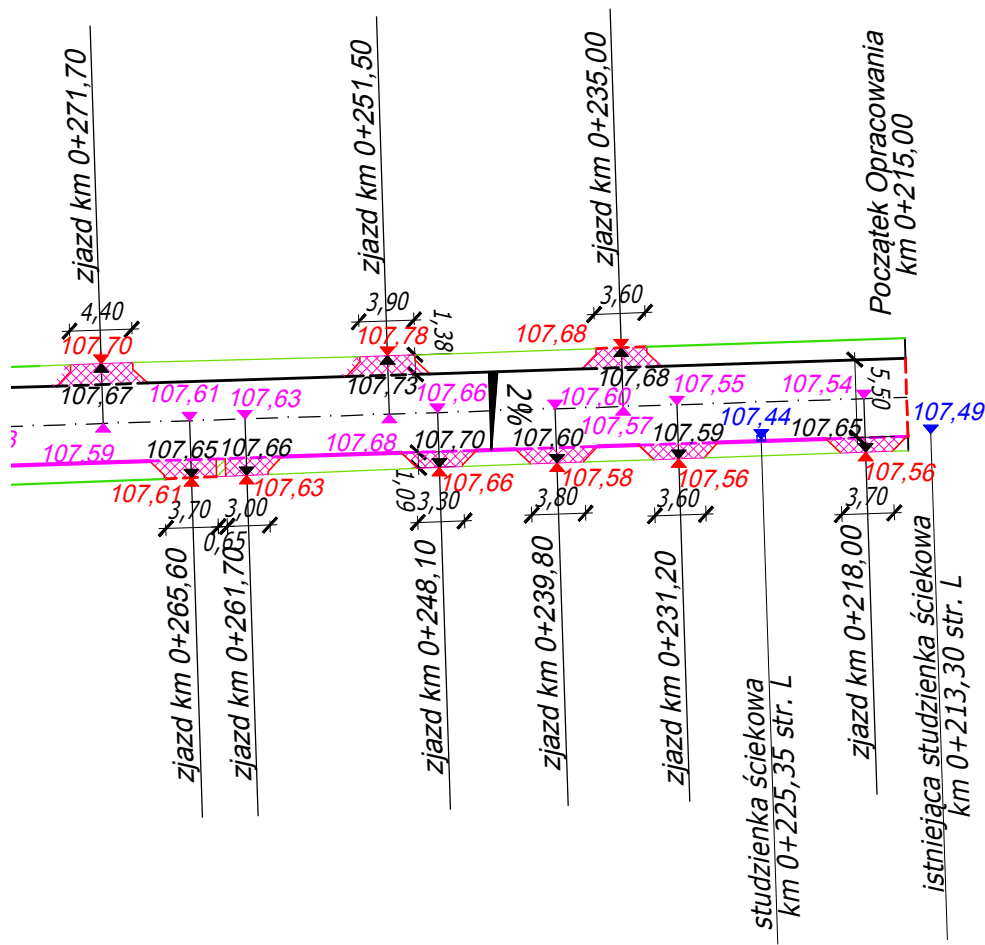

|   |                               |                                                                                     |                  |                                                                |        |                                                                                     |          |
|---|-------------------------------|-------------------------------------------------------------------------------------|------------------|----------------------------------------------------------------|--------|-------------------------------------------------------------------------------------|----------|
| WYKONAWCA PROJEKTU<br>TOMKOR Nadzory i Projektowanie<br>Tomasz Korczak<br>05-600 Grójec, ul. Wybickiego 1/109 |                               |  |                  | ZAMAWIAJĄCY<br>Gmina Raszyn<br>ul. Szkolna 2a<br>05-090 Raszyn |        |  |          |
| Nazwa zadania: PRZEBUDOWA ULICY ORZECHOWEJ W MIEJSCOWOŚCI RYBIE<br>ODCINEK OD KM 0+006,80 DO KM 0+422,30      |                               |                                                                                     |                  |                                                                |        |                                                                                     |          |
| Stadium: PROJEKT WYKONAWCZY                                                                                   |                               |                                                                                     |                  |                                                                |        |                                                                                     |          |
| Nazwa rysunku: PLAN SYTUACYJNO WYSOKOŚCIOWY                                                                   |                               |                                                                                     |                  |                                                                |        |                                                                                     |          |
| STANOWISKO   | IMIĘ I NAZWISKO               |                                                                                     | NR UPRAWNIEN     |                                                                | PODPIS | Data:                                                                               | Nr rys:  |
| PROJEKTANT:                                                                                                   | MGR INŻ. MAŁGORZATA KRZEŚNIAK |                                                                                     | Wa-1/01          |                                                                |        | 02-2017                                                                             | DB.02.06 |
| SPRAWDZAJĄCY:                                                                                                 | MGR INŻ. ŁUKASZ WIDALSKI      |                                                                                     | MAZ/0143/POOD/12 |                                                                |        | Skala:                                                                              | Arkusz 2 |
| OPRACOWUJĄCY:                                                                                                 | MGR INŻ. TOMASZ KORCZAK       |                                                                                     | MAZ/0477/PBD/16  |                                                                |        | 1:500                                                                               |          |

LEGENDA:

- jezdnia (nawierzchnia z mieszanki min-bitumicznej AC11S KR-2 gr.4 cm)
- projektowane zjazdy bramowe z kostki brukowej czerwonej gr.8 cm
- krawężnik betonowy wystający 10 cm o wym. 15x30x100
- krawężnik betonowy obniżony o wym. 15x30x100
- krawężnik betonowy wystający o wym. 15x30x100 -ze ściekiem z kostki
- krawężnik betonowy obniżony o wym. 15x30x100 - ze ściekiem z kostki
- opornik betonowy zatopiony o wym. 12x25x100
- obrzeże betonowe o wym. 8x30 cm
- granice zmian kolorystyki kostki
- granica pasa drogowego
- studzienki ściekowe z rzędnymi (oddzielne opracowanie)
- projektowane rzędne osi zjazdu w lini ogrodzeń
- istniejące rzędne osi zjazdu w lini ogrodzeń
- projektowane rzędne osi ulicy w osi zjazdu