
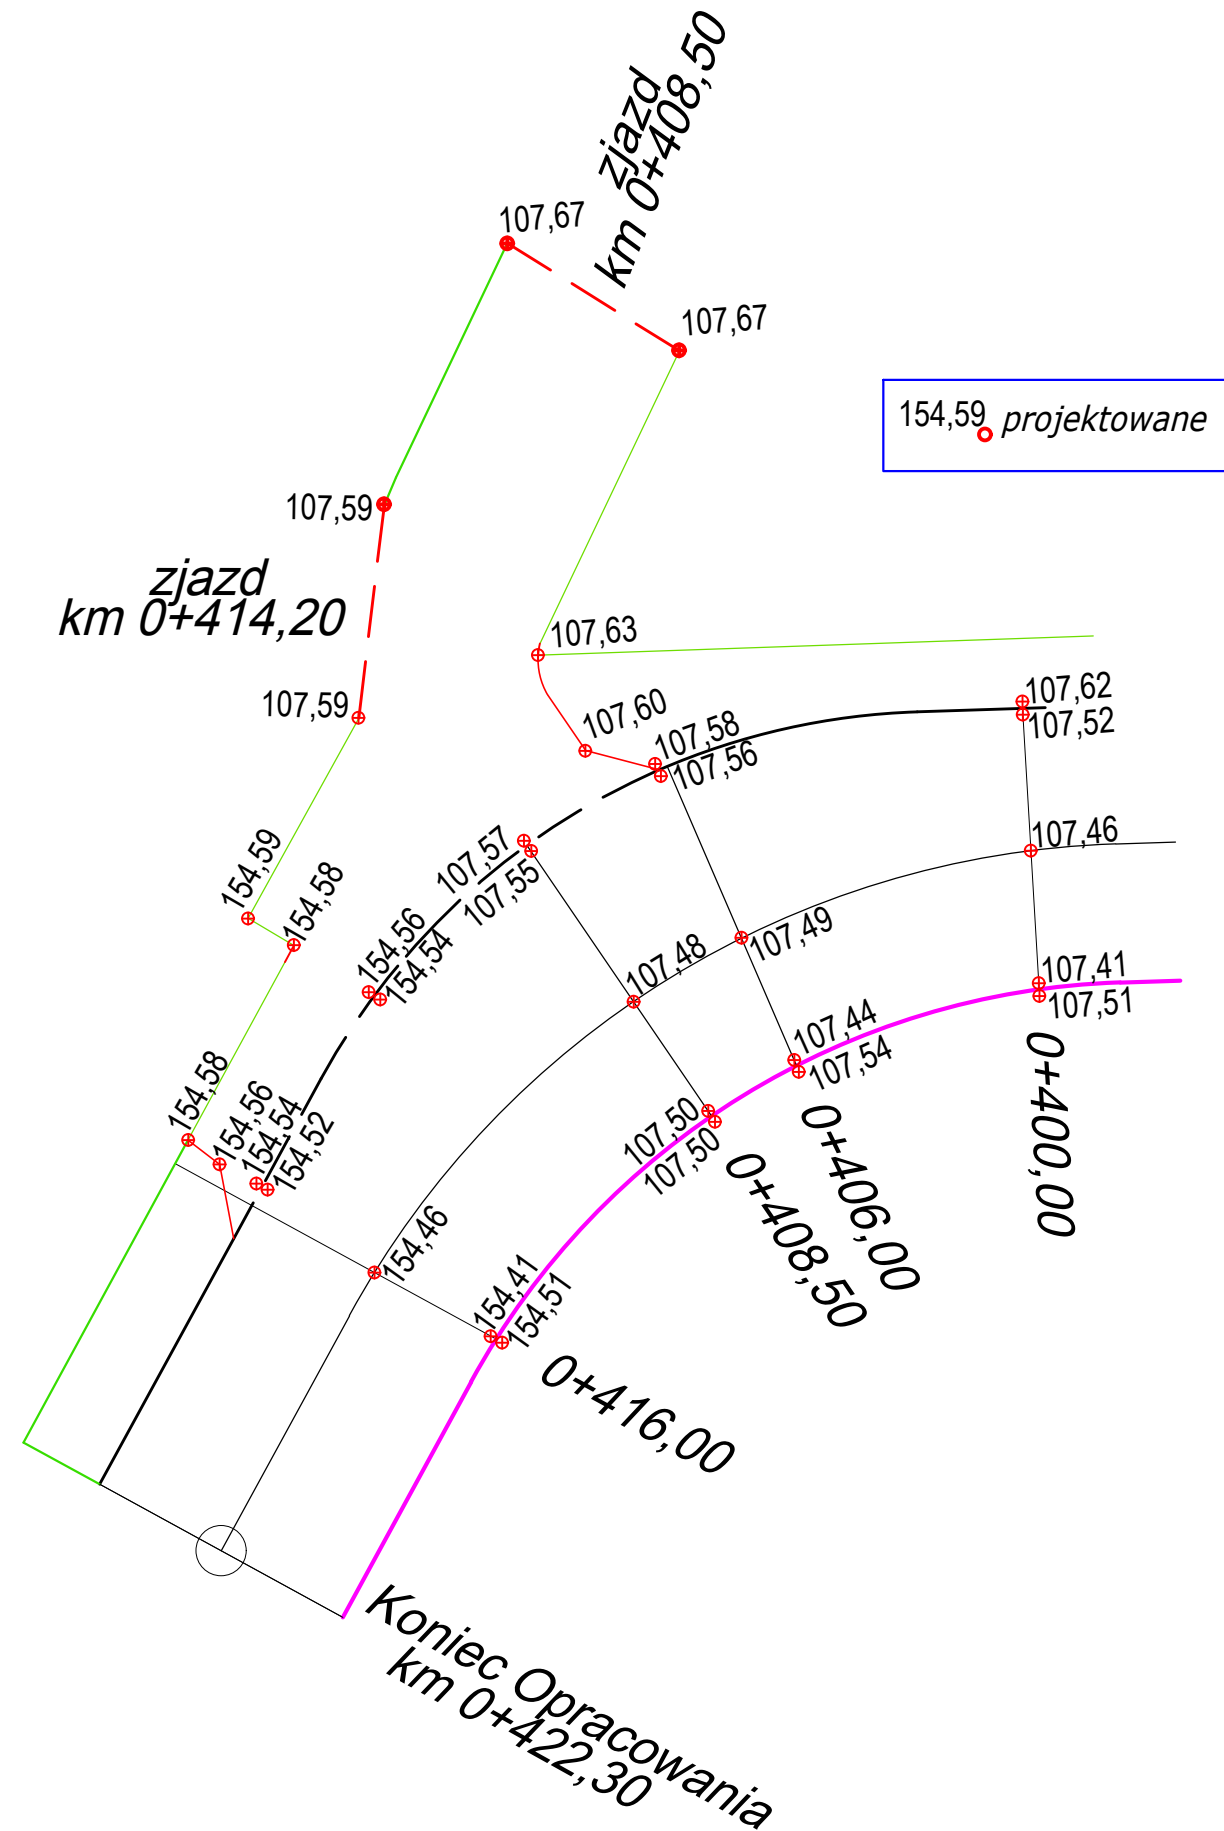


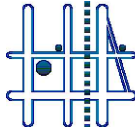

WYKONAWCA PROJEKTU TOMKOR Nadzory i Projektowanie Tomasz Korczak 05-600 Grójec, ul. Wybickiego 1/109				ZAMAWIAJĄCY Gmina Raszyn ul. Szkolna 2a 05-090 Raszyn			
Nazwa zadania: PRZEBUDOWA ULICY ORZECHOWEJ W MIEJSCOWOŚCI RYBIE ODCINEK OD KM 0+006,80 DO KM 0+422,30							
Stadium: PROJEKT BUDOWLANY - BRANŻA DROGOWA							
Nazwa rysunku: Plan wysokościowy, zjazdy indywidualne w km 0+408,50 i w km 0+414,20							
STANOWISKO	IMIĘ I NAZWISKO		NR UPRAWNIEN		PODPIS	Data:	Nr rys:
PROJEKTANT:	MGR INŻ. MAŁGORZATA KRZEŚNIAK		Wa-1/01			02-2017	DB.02.08
SPRAWDZAJĄCY:	MGR INŻ. ŁUKASZ WIDAŃSKI		MAZ/0143/POOD/12				
OPRACOWUJĄCY:	MGR INŻ. TOMASZ KORCZAK		MAZ/0477/PBD/16				