




Przekrój charakterystyczny
km 0+361,85÷0+377,41

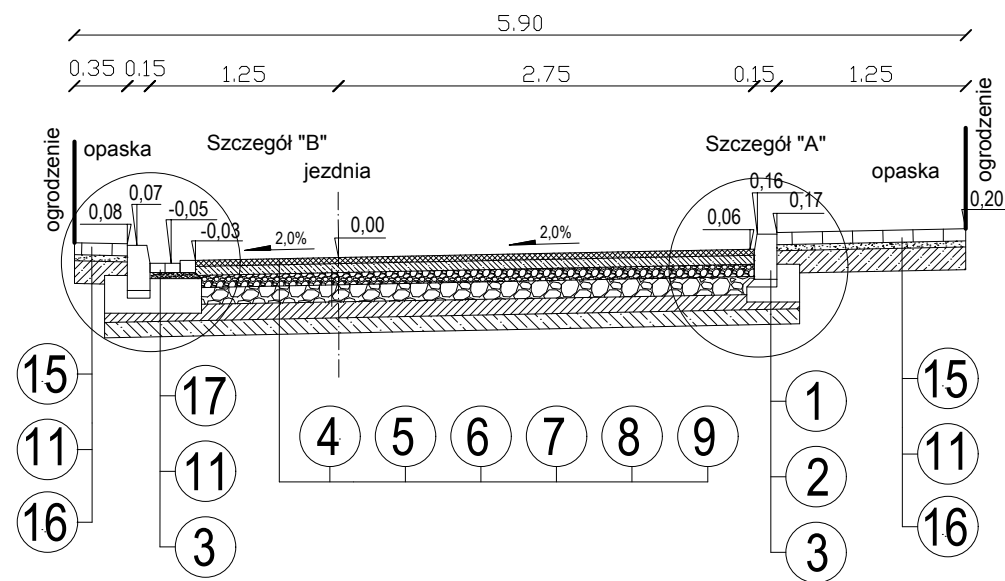


Przekrój charakterystyczny przez zjazd
km 0+361,85÷0+377,41

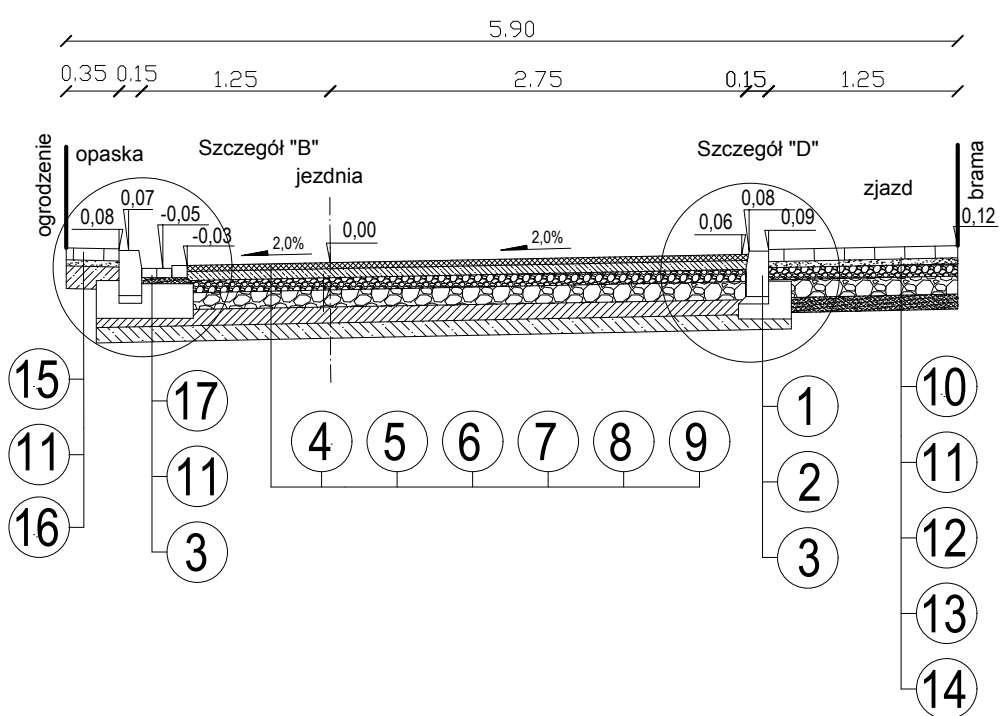

Przekrój charakterystyczny na łuku
km 0+398,31÷0+416,99

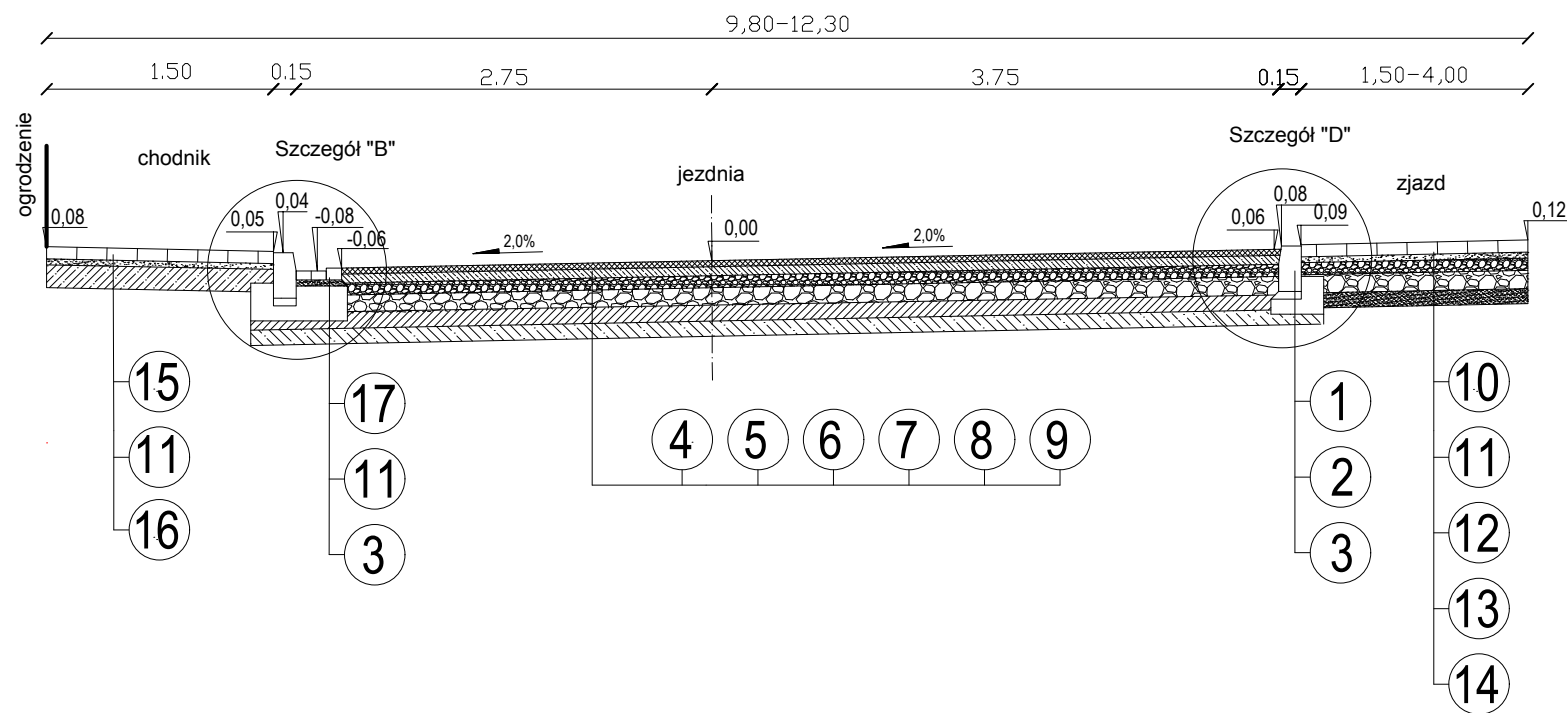

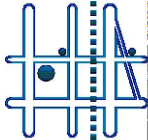WYKONAWCA PROJEKTU TOMKOR Nadzory i Projektowanie Tomasz Korczak 05-600 Grójec, ul. Wybickiego 1/109		ZAMAWIAJĄCY Gmina Raszyn ul. Szkolna 2a 05-090 Raszyn			
Nazwa zadania: PRZEBUDOWA ULICY ORZECHOWEJ W MIEJSCOWOŚCI RYBIE ODCINEK OD KM 0+000,00 DO KM 0+422,30					
Stadium: PROJEKT WYKONAWCZY					
Nazwa rysunku: PRZEKROJE CHARAKTERYSTYCZNE NORMALNE					
STANOWISKO	IMIĘ I NAZWISKO	NR UPRAWNIEN	PODPIS	Data:	Nr rys:
PROJEKTANT:	MGR INŻ. MAŁGORZATA KRZEŚNIAK	Wa-1/01		02-2017	DB.04.02
SPRAWDZAJĄCY:	MGR INŻ. ŁUKASZ WIDAŃSKI	MAZ/0143/POOD/12		Skala:	
OPRACOWUJĄCY:	MGR INŻ. TOMASZ KORCZAK	MAZ/0477/PBD/16		1:50	