
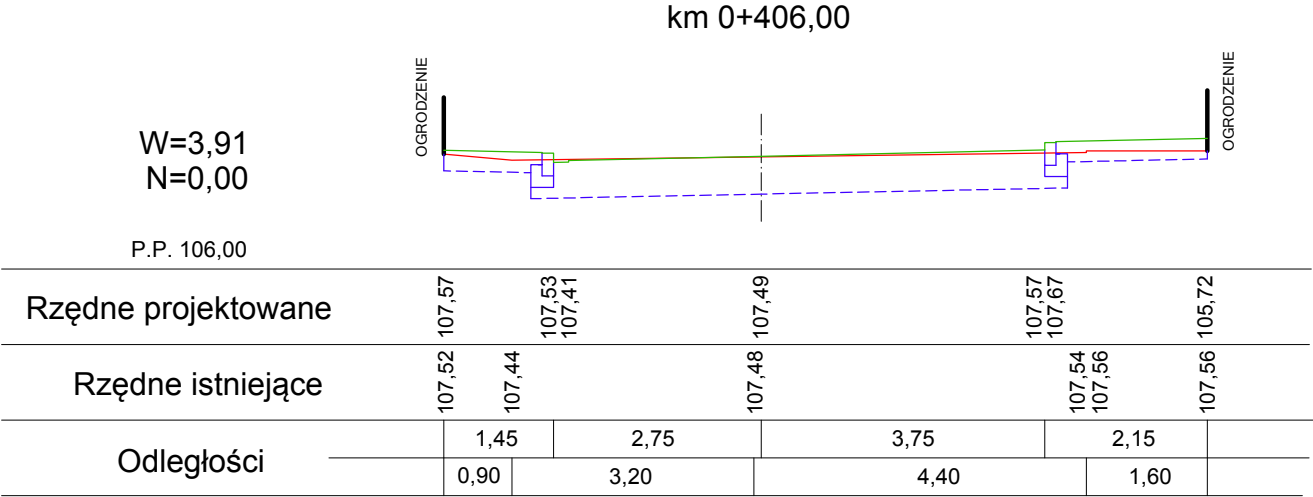
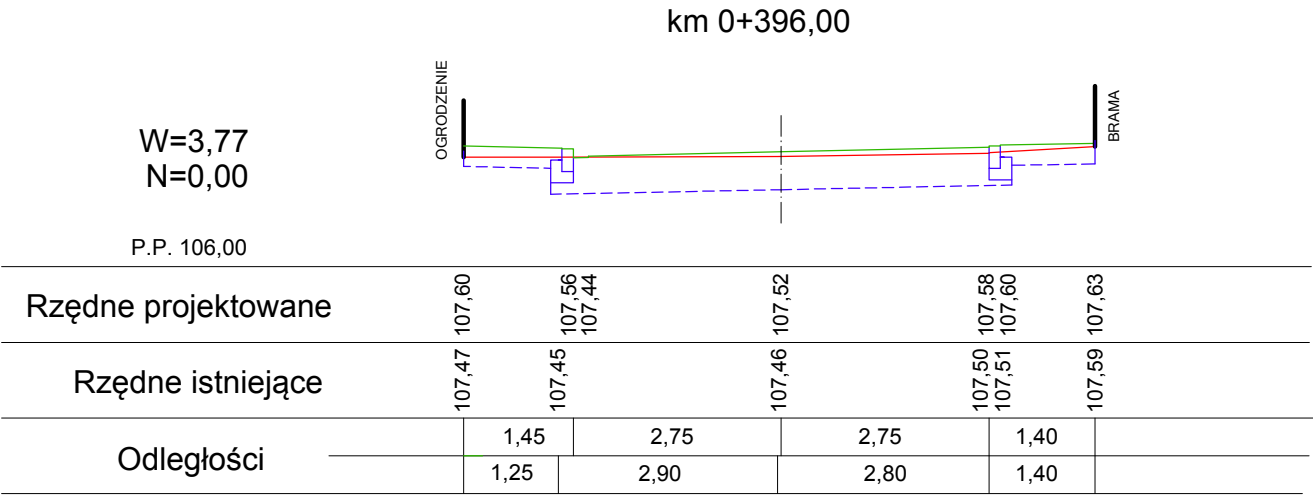
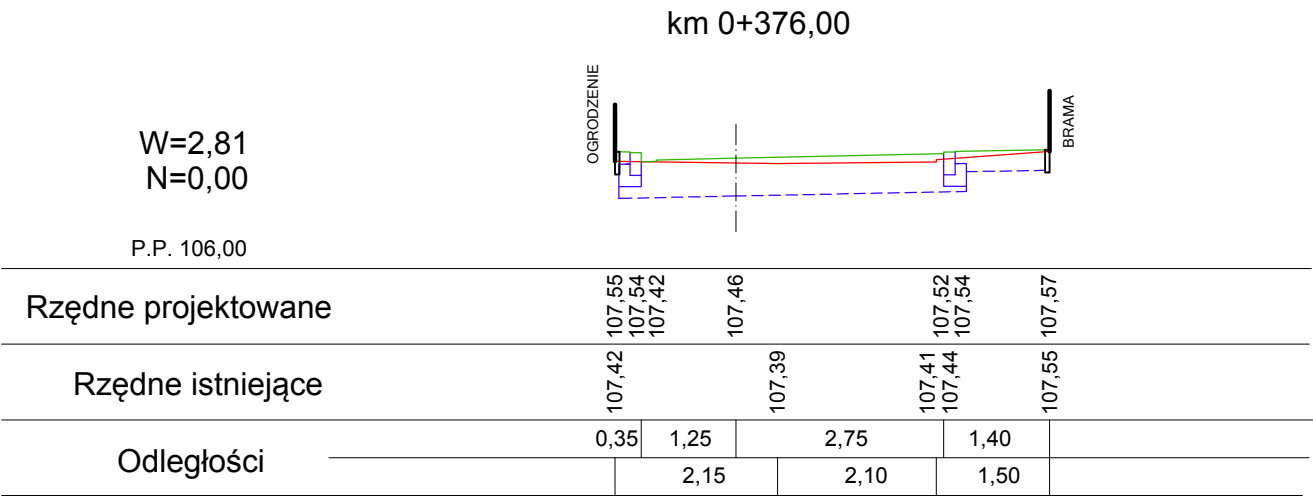
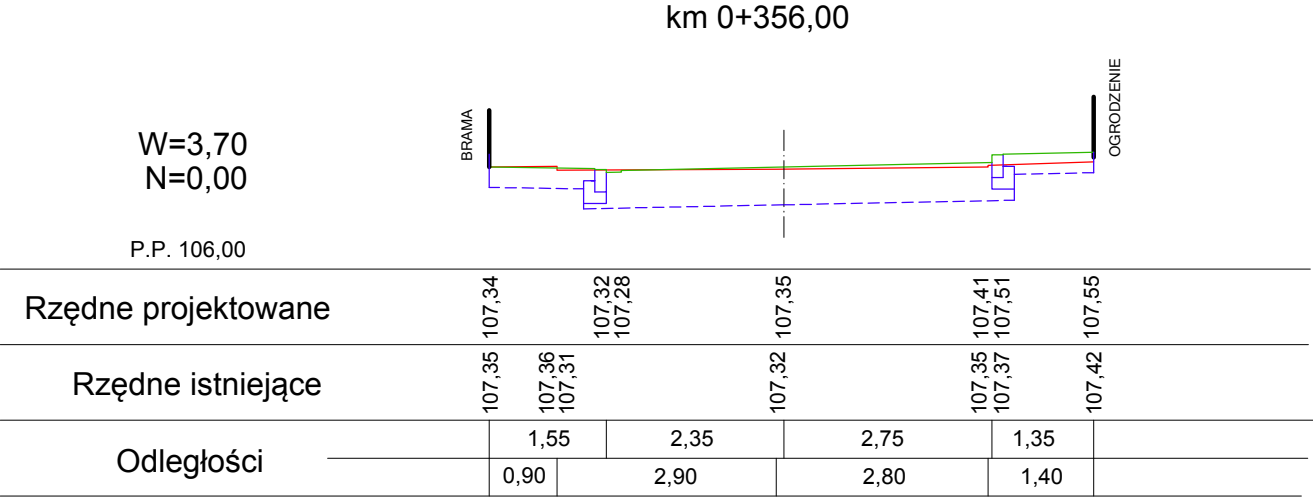
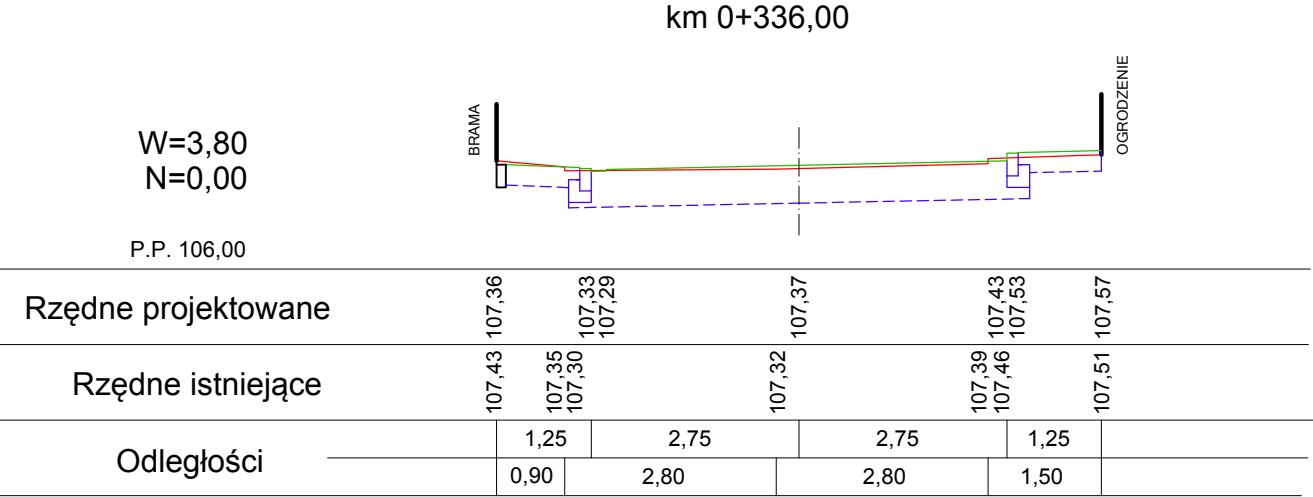
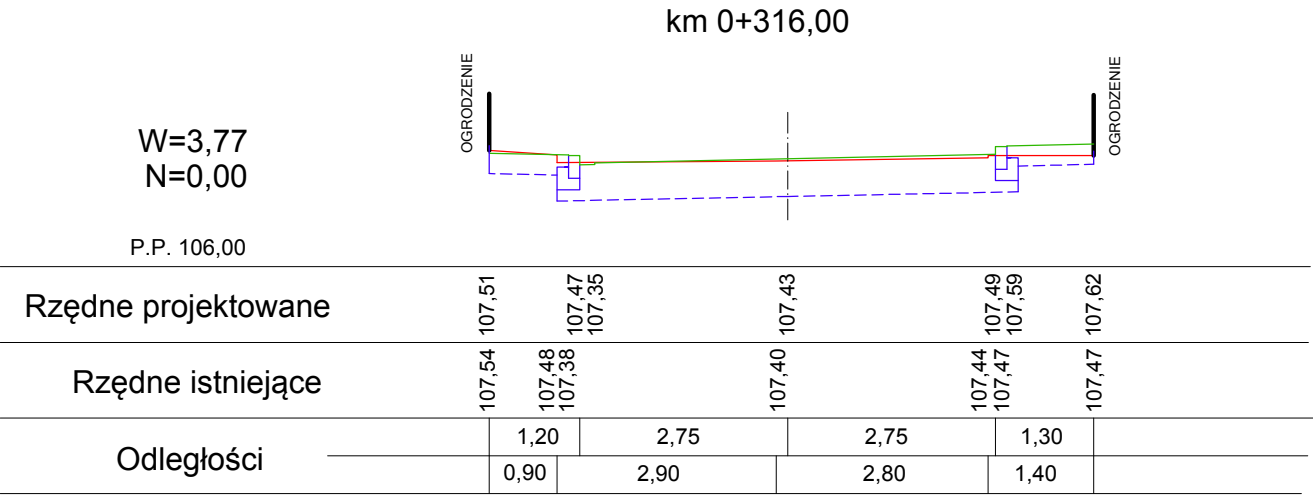
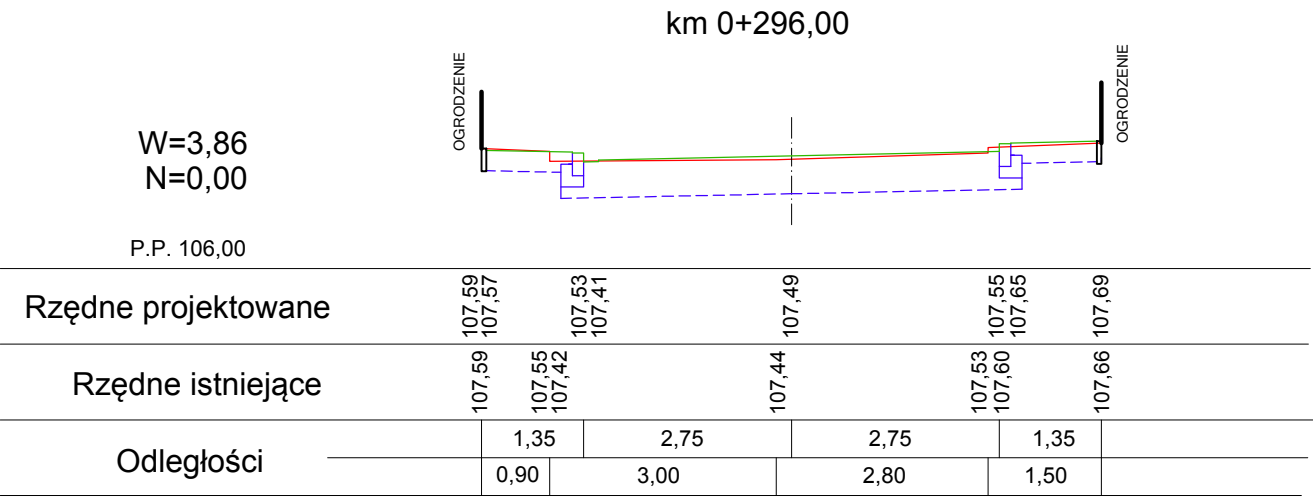


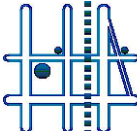

WYKONAWCA PROJEKTU TOMKOR Nadzory i Projektowanie Tomasz Korczak 05-600 Grójec, ul. Wybickiego 1/109				ZAMAWIAJĄCY Gmina Raszków ul. Szkolna 2a 05-090 Raszków			
Nazwa zadania: PRZEBUDOWA ULICY ORZECHOWEJ W MIEJSCOWOŚCI RYBIE ODCINEK OD KM 0+006,80 DO KM 0+422,30							
Stadium: PROJEKT WYKONAWCZY							
Nazwa rysunku: PRZEKROJE POPRZECZNE do robót ziemnych							
STANOWISKO	IMIĘ I NAZWISKO		NR UPRAWNIEN		PODPIS	Data:	Nr rys:
PROJEKTANT:	MGR INŻ. MAŁGORZATA KRZEŚNIAK		Wa-1/01			02-2017	DB.06.03
SPRAWDZAJĄCY:	MGR INŻ. ŁUKASZ WIDAŃSKI		MAZ/0143/POOD/12			Skala: 1:100	
OPRACOWUJĄCY:	MGR INŻ. TOMASZ KORCZAK		MAZ/0477/PBD/16				