


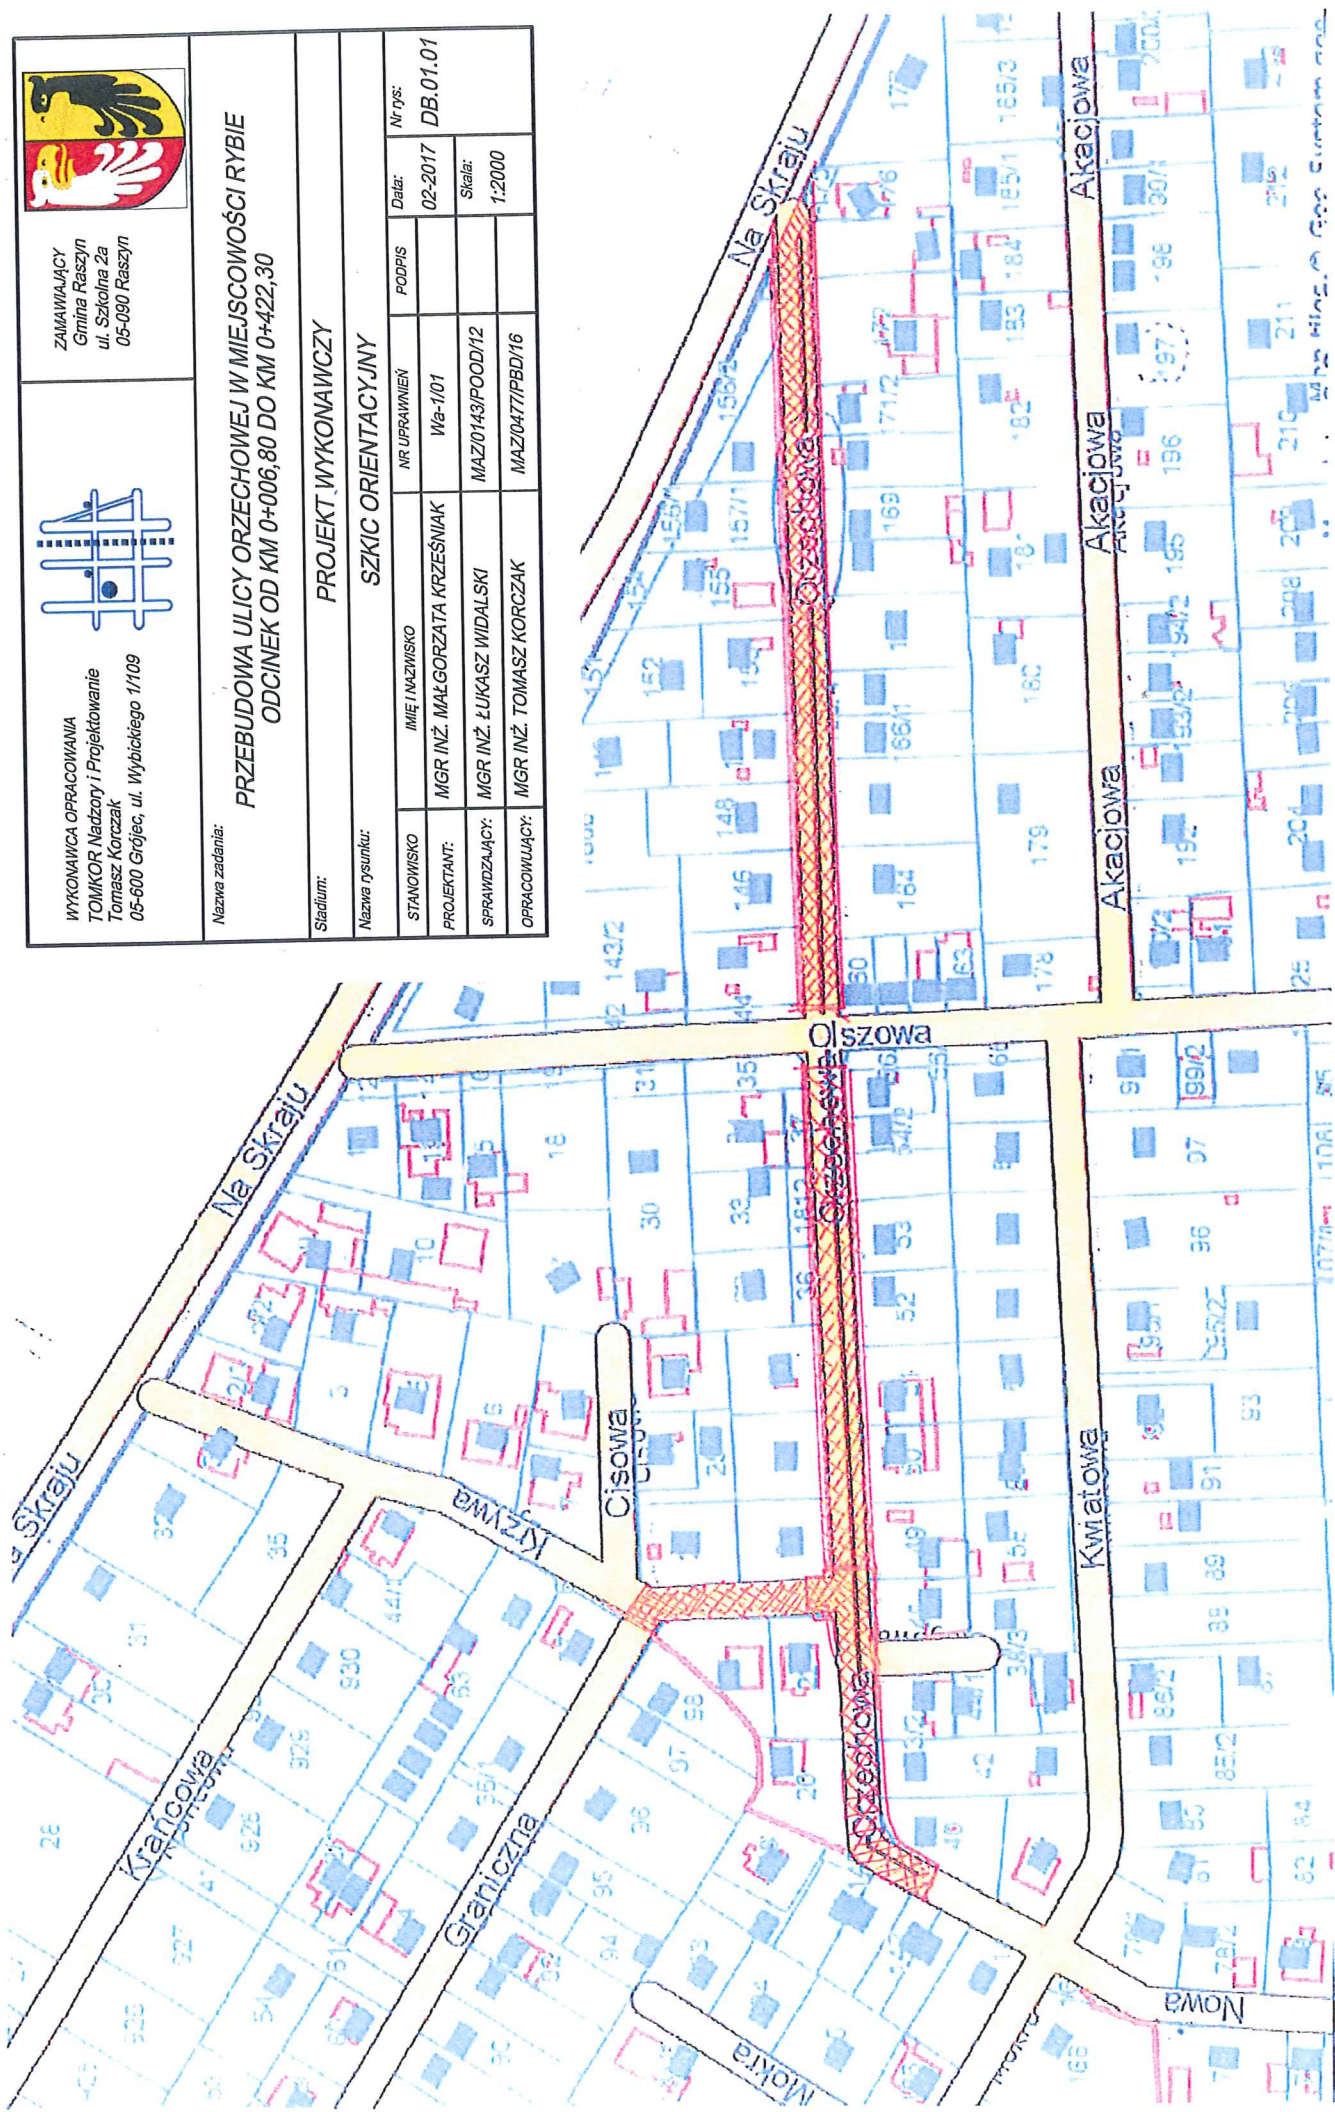

ZAMAWIAJĄCY
Gmina Raszyn
ul. Szkolna 2a
05-090 Raszyn



WYKONAWCA OPRACOWANIA
TOMKOR Nadzory i Projektowanie
Tomasz Korczak
05-600 Grójec, ul. Wybickiego 11/109

PRZEBUDOWA ULICY ORZECHOWEJ W MIEJSCOWOŚCI RYBIE
ODCINEK OD KM 0+006,80 DO KM 0+422,30

Nazwa zadania:

PROJEKT WYKONAWCZY

SZKIC ORIENTACYJNY

STANOWISKO	IMIĘ I NAZWISKO	NR UPRAWNIENI	PODPIS	Data:	Nr rys:
PROJEKTANT:	MGR INŻ. MAŁGORZATA KRZĘSIAK	Wa-1/01		02-2017	DB.01.01
SPRAWDZAJĄCY:	MGR INŻ. ŁUKASZ WIDALSKI	MAZ/0143/POOD/12		Skala:	1:2000
OPRACOWUJĄCY:	MGR INŻ. TOMASZ KORCZAK	MAZ/0477/IPBD/16			