


WYKONAWCA PROJEKTU
TOMKOR Nadzory i Projektowanie
Tomasz Korczak
05-600 Grójec, ul. Wybickiego 1/109

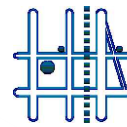

ZAMAWIAJĄCY
Gmina Raszyn
ul. Szkolna 2a
05-090 Raszyn



Nazwa zadania: PRZEBUDOWA ULICY ORZECHOWEJ W MIEJSCOWOŚCI RYBIE
ODCINEK OD KM 0+006,80 DO KM 0+422,30


Stadium: PROJEKT WYKONAWCZY

Nazwa rysunku: PLAN SYTUACYJNY

STANOWISKO	IMIĘ I NAZWISKO	NR UPRAWNIEN	PODPIS	Data	Nr rys.
PROJEKTANT:	MGR INŻ. MAŁGORZATA KRZEŚNIAK	Wa-1/01		02-2017	DB.02.02
SPRAWDZAJĄCY:	MGR INŻ. ŁUKASZ WIDALSKI	MAZ/0143/POOD/12		Skala:	Arkusz 1
OPRACOWUJĄCY:	MGR INŻ. TOMASZ KORCZAK	MAZ/0477/PBD/16		1:500	

W₂

$\gamma = 70,32^g$
R = 9,75
T = 5,96
Z = 1,70
Ł = 10,86

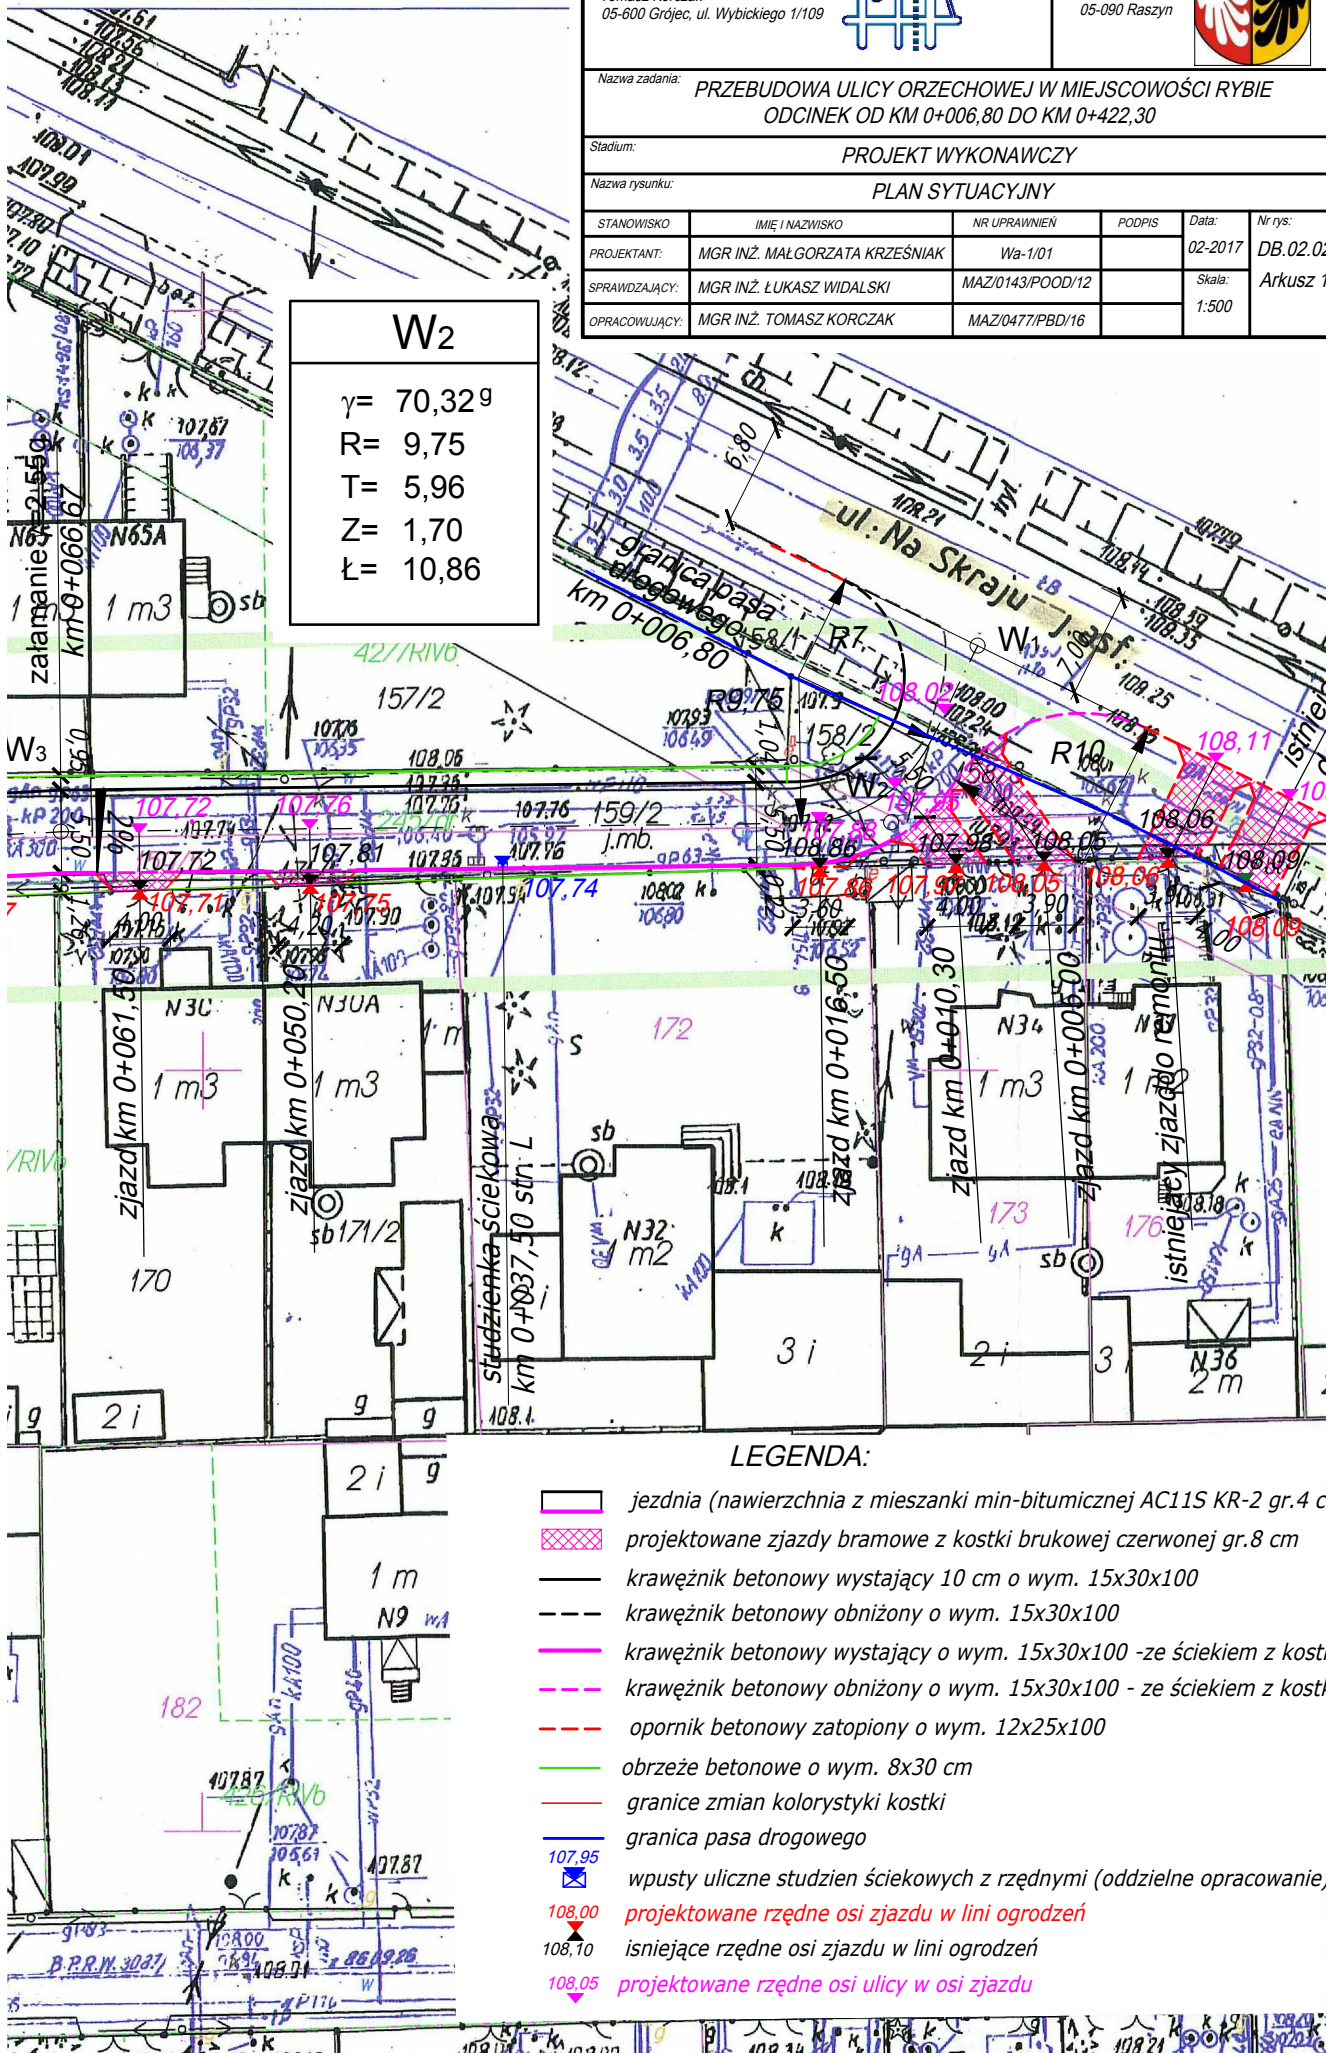

LEGENDA:

- jezdnia (nawierzchnia z mieszanki min-bitumicznej AC11S KR-2 gr.4 c
- projektowane zjazdy bramowe z kostki brukowej czerwonej gr.8 cm
- krawężnik betonowy wystający 10 cm o wym. 15x30x100
- krawężnik betonowy obniżony o wym. 15x30x100
- krawężnik betonowy wystający o wym. 15x30x100 -ze ściekiem z kost.
- krawężnik betonowy obniżony o wym. 15x30x100 - ze ściekiem z kosti
- opornik betonowy zatopiony o wym. 12x25x100
- obrzeże betonowe o wym. 8x30 cm
- granice zmian kolorystyki kostki
- granica pasa drogowego
- wpusty uliczne studzien ściekowych z rzędnymi (oddzielne opracowanie,
- 108,00 projektowane rzędne osi zjazdu w lini ogrodzeń
- 108,10 istniejące rzędne osi zjazdu w lini ogrodzeń
- 108,05 projektowane rzędne osi ulicy w osi zjazdu