
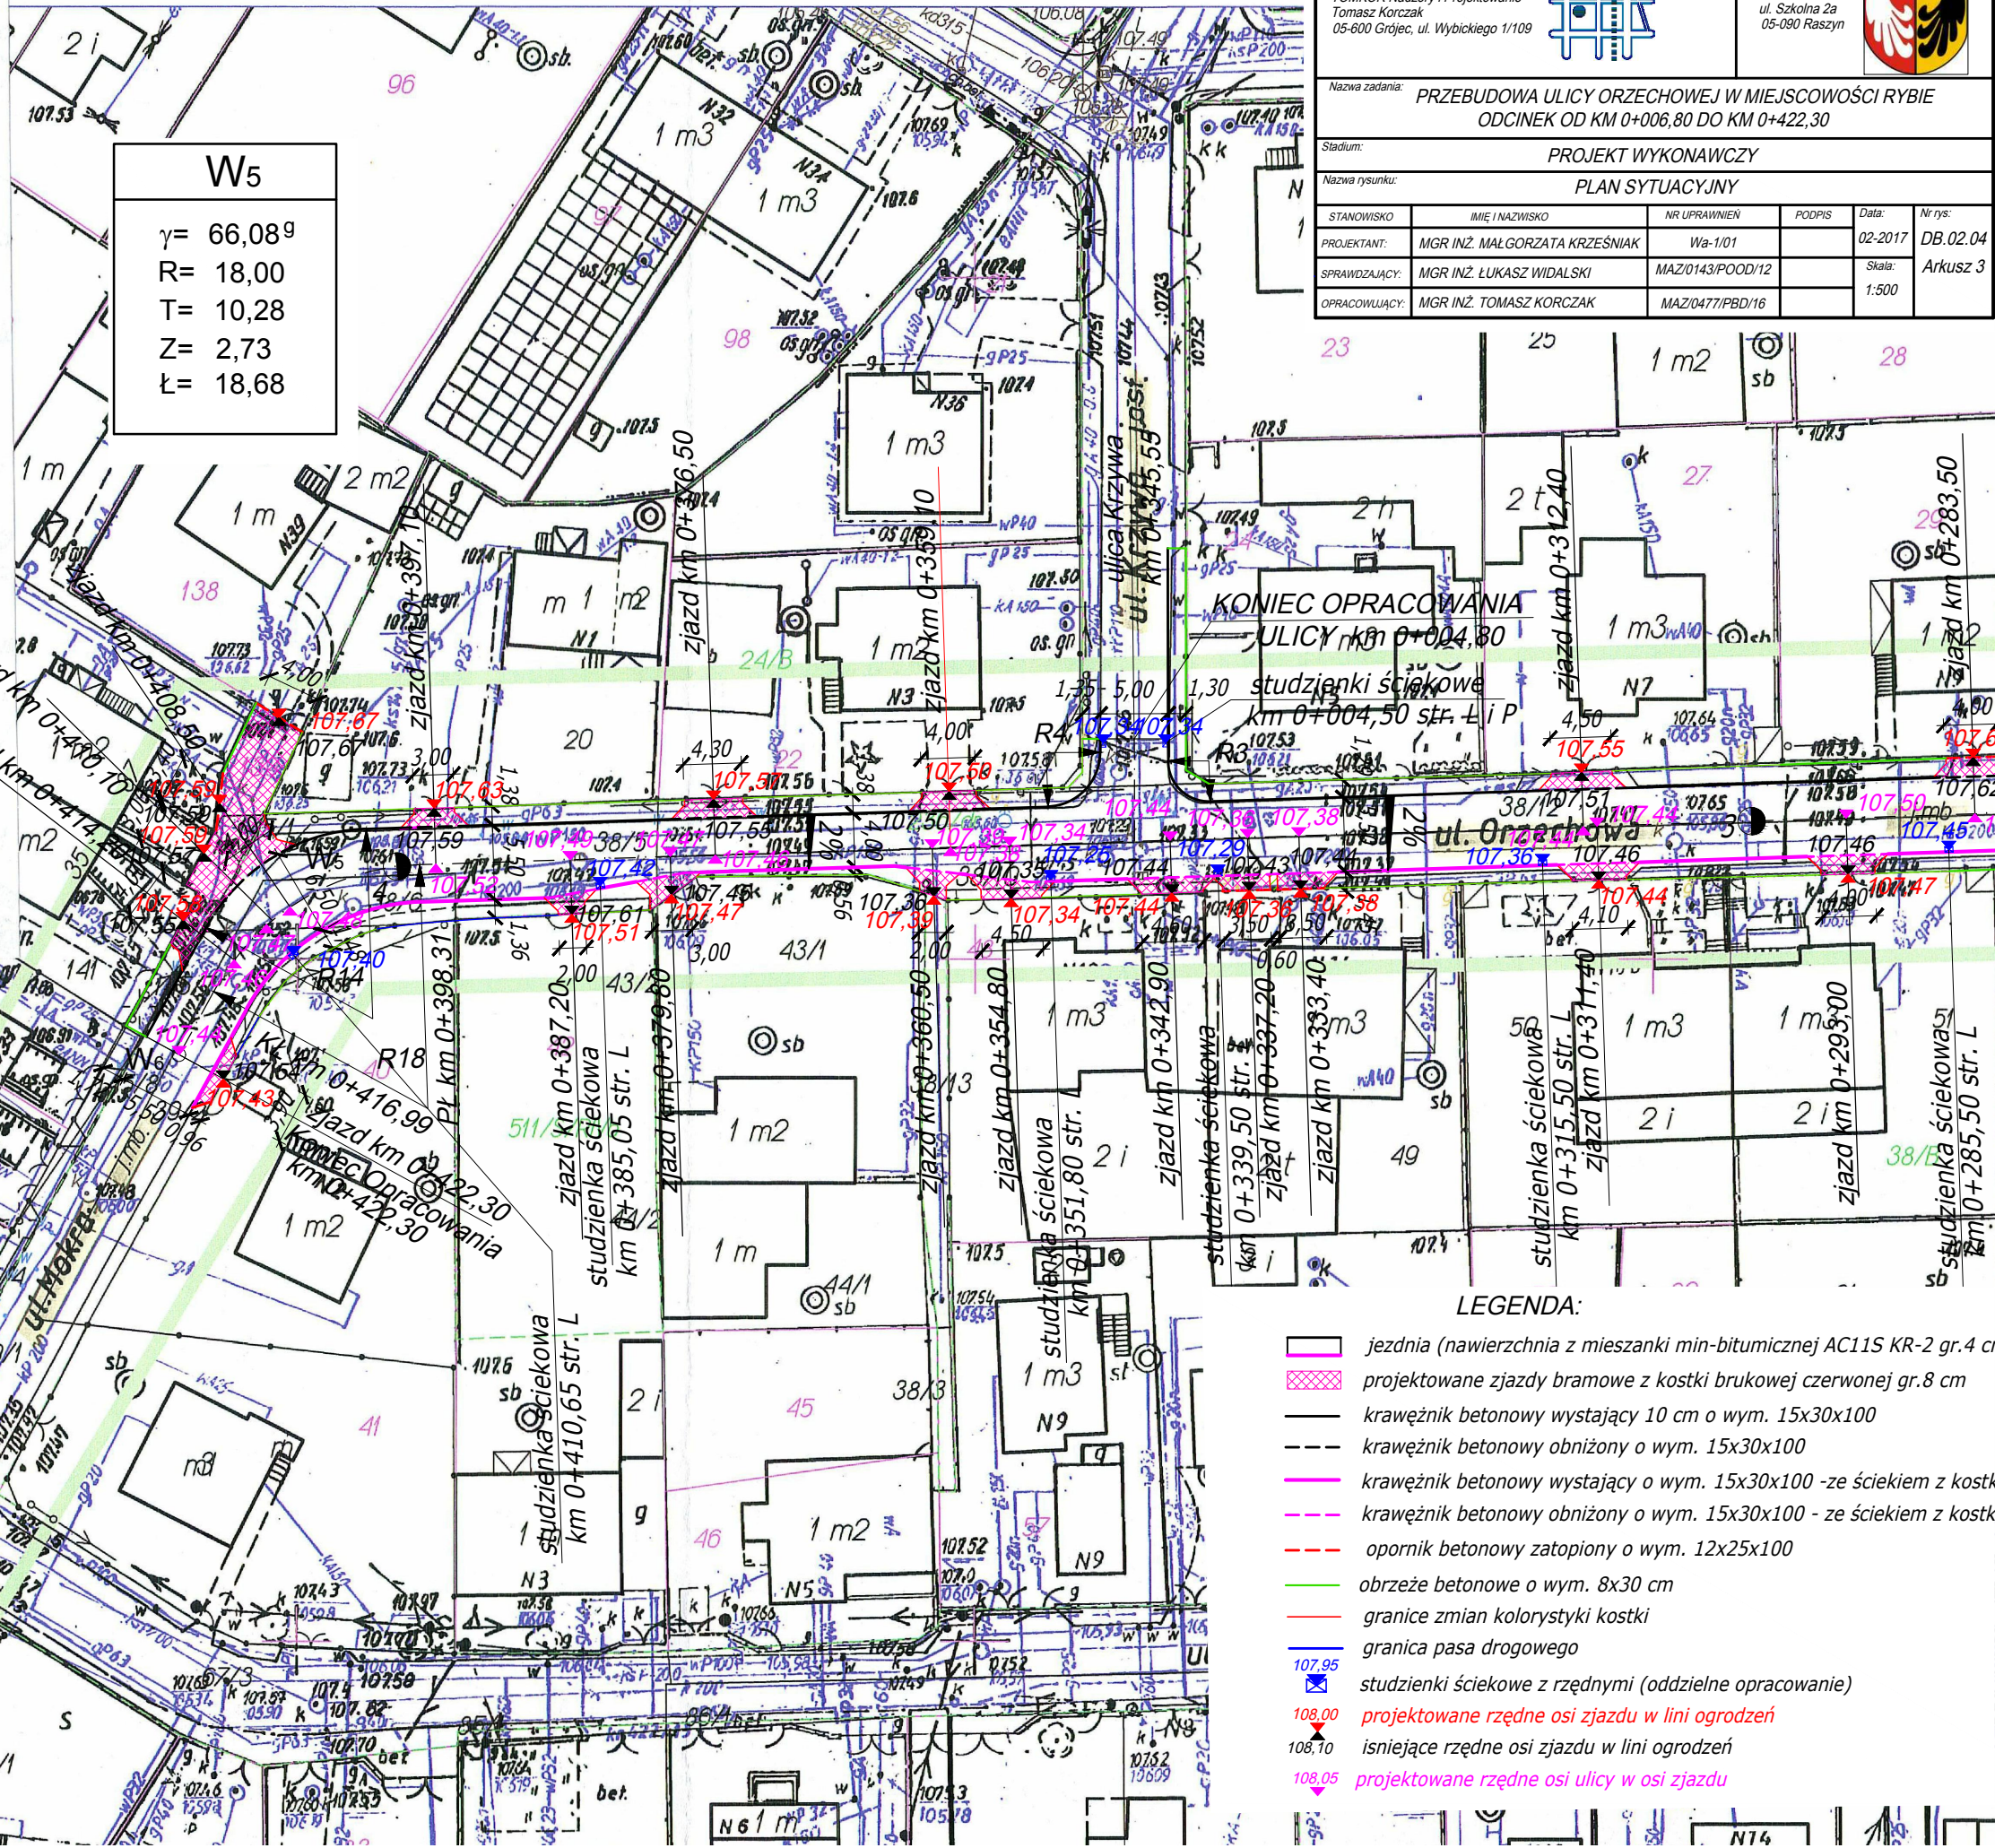


MAPA DO CELÓW PROJEKTOWYCH		
terenu położonego przy ul. ORZECHOWEJ		
aczenie kancelaryjne pracy geodezyjnej	WG.6640.4361.2014	
scowość		RYBIE
ostka	identyfikator	142106_2
lencji	nazwa	RASZYN
ęb Ewidencyjny	identyfikator	142106_2.0015
	nazwa	RYBIE
la i sekcja mapy	1 : 500	MAPA NUMERYCZNA
wa układu órzędnych	prostokątnych płaskich wysokości	W-75 Kronsztadt'60
aczenie granicy obszaru, który był dmiotem aktualizacji		ZIELONY
iaczenie i informacje o służebnościach towych mających wpływ na ospodarowanie gruntów, zlokalizowanych w ricach projektowanej inwestycji		wykonano bez ustalenia obciążeń
iaczenie i symbol konturu użytku gruntowego, y nie jest ujawniony w bazie danych ewidencji tów i budynków		brak
wyłącza się istnienia w terenie innych nie azanych na niniejszej mapie urządzeń ziemnych, które nie były zgłoszone do entaryzacji		

geodata
lena Wojcieszek-Przemysław
sa 62/47, 05-800 Pruszków
05-020-200, 0-502-250-500
174-28-16; can.data@wp.pl

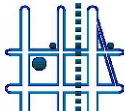

WYKONAWCA PROJEKTU TOMKOR Nadzory i Projektowanie Tomasz Korczak 05-600 Grójec, ul. Wybickiego 1/109 	ZAMAWIAJĄCY Gmina Raszyn ul. Szkolna 2a 05-090 Raszyn 				
Nazwa zadania: PRZEBUDOWA ULICY ORZECHOWEJ W MIEJSCOWOŚCI RYBIE ODCINEK OD KM 0+006,80 DO KM 0+422,30					
Stadium: PROJEKT WYKONAWCZY					
Nazwa rysunku: PLAN SYTUACYJNY					
STANOWISKO	IMIĘ I NAZWISKO	NR UPRAWNIEN	PODPIS	Data:	Nr rys:
PROJEKTANT:	MGR INŻ. MAŁGORZATA KRZĘŚNIAK	Wa-1/01		02-2017	DB.02.04
SPRAWDZAJĄCY:	MGR INŻ. ŁUKASZ WIDALSKI	MAZ/0143/POOD/12		Skala:	Arkusz 3
OPRACOWUJĄCY:	MGR INŻ. TOMASZ KORCZAK	MAZ/0477/PBD/16		1:500	

LEGENDA:

- jezdnia (nawierzchnia z mieszanki min-bitumicznej AC11S KR-2 gr.4 ci
- projektowane zjazdy bramowe z kostki brukowej czerwonej gr.8 cm
- krawężnik betonowy wystający 10 cm o wym. 15x30x100
- krawężnik betonowy obniżony o wym. 15x30x100
- krawężnik betonowy wystający o wym. 15x30x100 -ze ściekiem z kostk
- krawężnik betonowy obniżony o wym. 15x30x100 - ze ściekiem z kostk
- opornik betonowy zatopiony o wym. 12x25x100
- obrzeże betonowe o wym. 8x30 cm
- granice zmian kolorystyki kostki
- granica pasa drogowego
- studzienki ściekowe z rzędnymi (oddzielne opracowanie)
- projektowane rzędne osi zjazdu w lini ogrodzeń
- istniejące rzędne osi zjazdu w lini ogrodzeń
- projektowane rzędne osi ulicy w osi zjazdu