
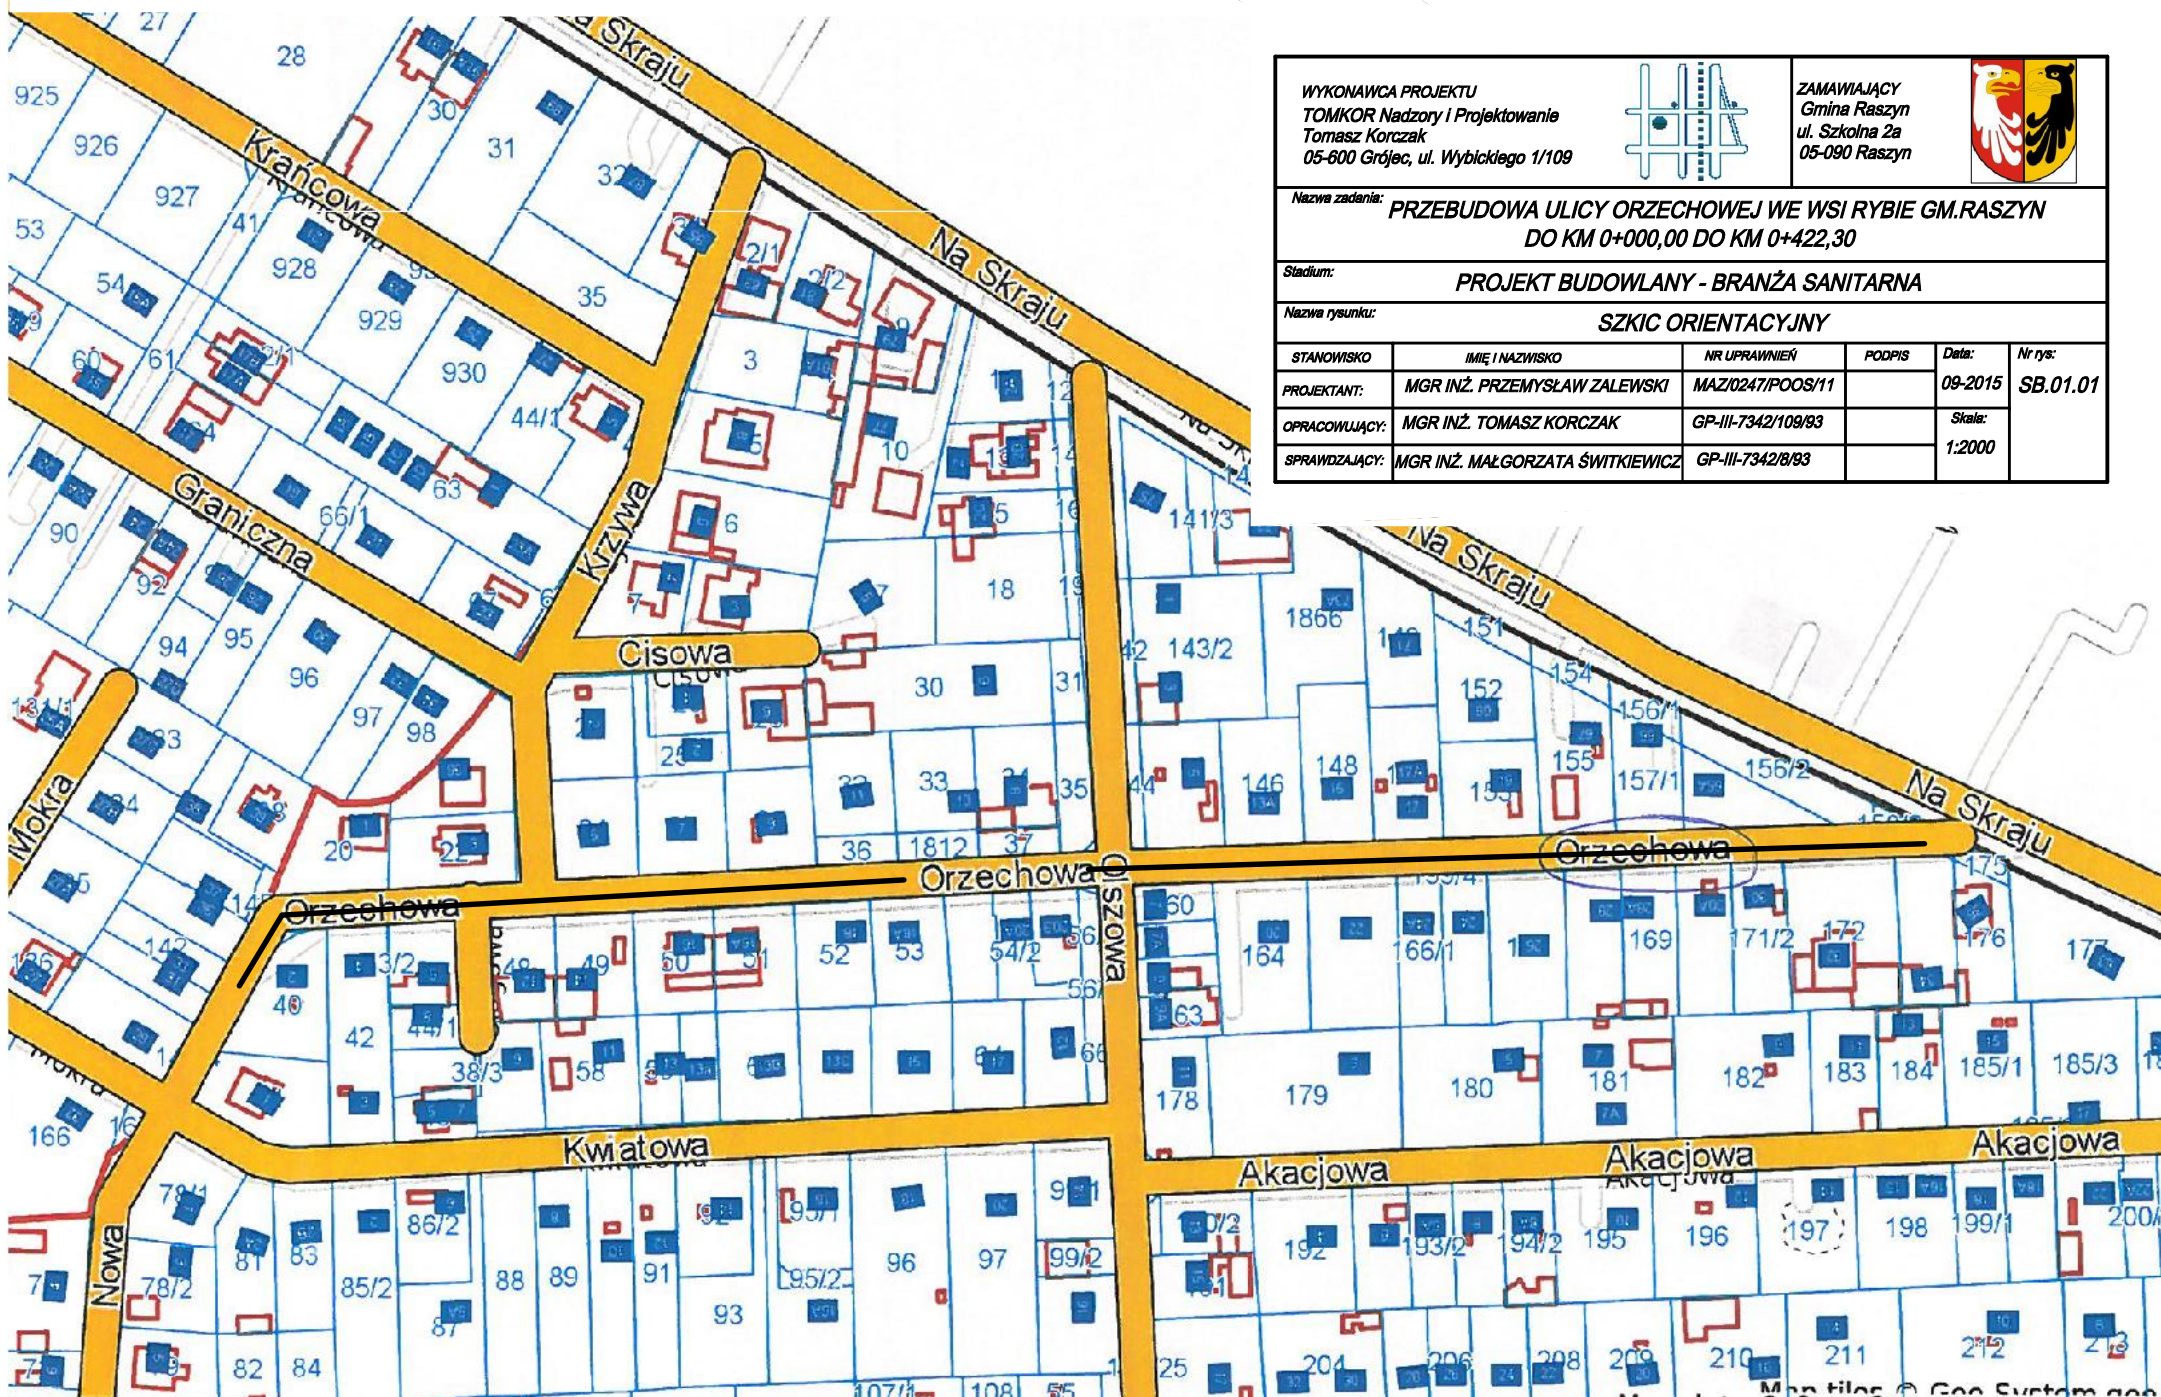


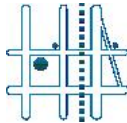

WYKONAWCA PROJEKTU TOMKOR Nadzory i Projektowanie Tomasz Korczak 05-600 Grójec, ul. Wybickiego 1/109				ZAMAWIAJĄCY Gmina Raszków ul. Szkolna 2a 05-090 Raszków							
Nazwa zadania: PRZEBUDOWA ULICY ORZECHOWEJ WE WSI RYBIE GM.RASZYN DO KM 0+000,00 DO KM 0+422,30											
Stadium: PROJEKT BUDOWLANY - BRANŻA SANITARNA											
Nazwa rysunku: SZKIC ORIENTACYJNY											
STANOWISKO		IMIĘ I NAZWISKO		NR UPRAWNIENI		PODPIS		Data:		Nr rys:	
PROJEKTANT:		MGR INŻ. PRZEMYSŁAW ZALEWSKI		MAZ/0247/POOS/11				09-2015		SB.01.01	
OPRACOWUJĄCY:		MGR INŻ. TOMASZ KORCZAK		GP-III-7342/109/93				Skala:			
SPRAWDZAJĄCY:		MGR INŻ. MAŁGORZATA ŚWITKIEWICZ		GP-III-7342/8/93				1:2000			