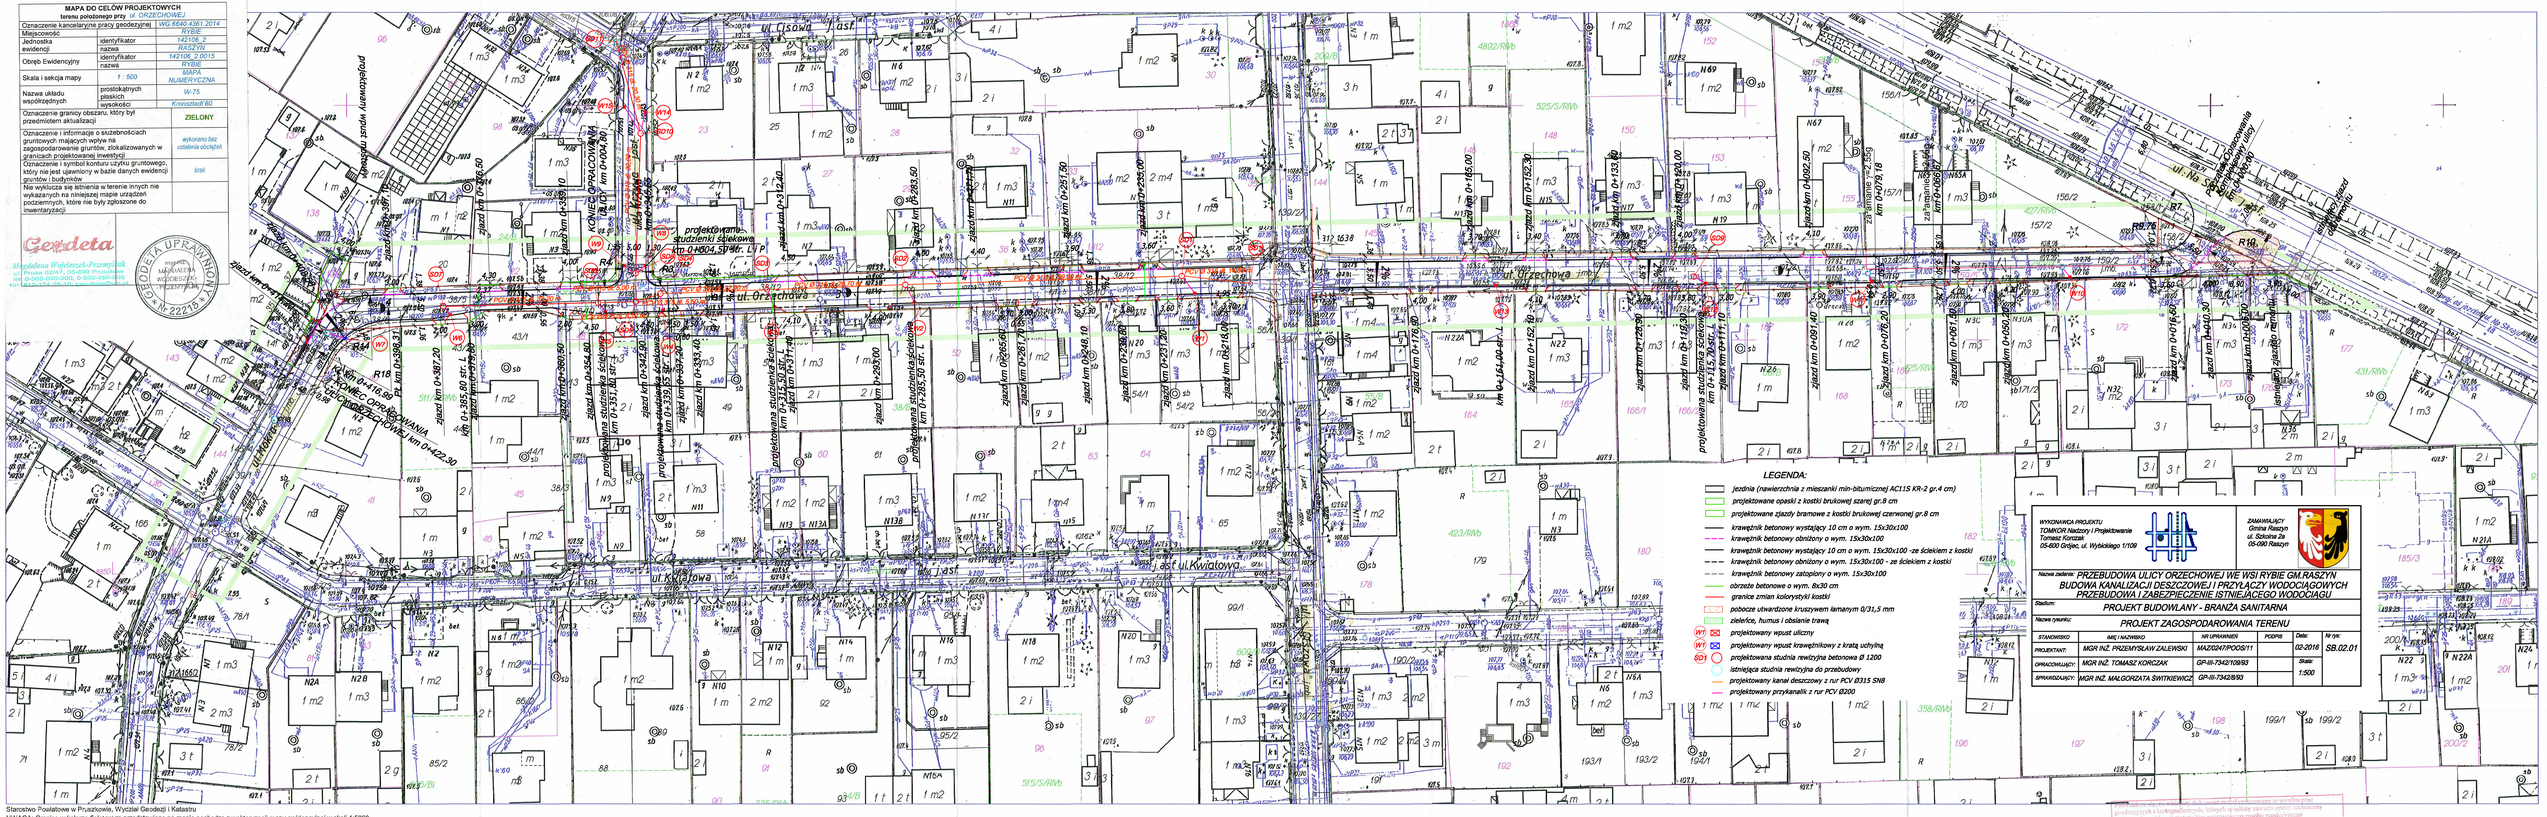

MAPA DO CELÓW PROJEKTOWYCH
terenu położonego przy ul. ORZECHOWEJ

Oznaczenie kancelaryjne pracy geodezyjnej		WG.6640.4361.2014
Miejscowość		RYBIE
Jednostka ewidencji	identyfikator	142106_2
	nazwa	RASZYN
Obręb Ewidencyjny	identyfikator	142106_2.0015
	nazwa	RYBIE
Skala i sekcja mapy	1 : 500	MAPA NUMERYCZNA
Nazwa układu współrzędnych	prostokątnych płaskich	W-75
	wysokości	Kronsztadt'60
Oznaczenie granicy obszaru, który był przedmiotem aktualizacji		ZIELONY
Oznaczenie i informacje o służebnościach gruntowych mających wpływ na zagospodarowanie gruntów, zlokalizowanych w granicach projektowanej inwestycji		wykonano bez ustalenia obciążeń
Oznaczenie i symbol konturu użytku gruntowego, który nie jest ujawniony w bazie danych ewidencji gruntów i budynków		brak
Nie wyklucza się istnienia w terenie innych nie wykazanych na niniejszej mapie urządzeń podziemnych, które nie były zgłoszone do inwentaryzacji		

Geodeta
Magdalena Wojcieszek-Przemyślak
ul. Prusa 62/47, 05-800 Pruszków
tel. 0-505-020-200, 0-502-250-500
NIP 812-174-28-16; geo.deta@wp.pl

GEODETA UPRAWNIONY
mgr inż. MAGDALENA WOJCIESZEK-PRZEMYŚLAK
Nr 22218

ul. Orzechowa
ul. Kwiatowa
ul. Mokra
ul. Krzywa
ul. Cisowa
ul. Na Skraju
projektowany wpust mostowy
KONIEC OPRACOWANIA ULICY ORZECHOWEJ km 0+422,30
KONIEC OPRACOWANIA ULICY km 0+004,80
ulica Krzywa km 0+345,65
Pł. km 0+398,31
zjazd km 0+417
zjazd km 0+408,60
zjazd km 0+397,10
zjazd km 0+387,20
km 0+385,80 str. L
zjazd km 0+379,80
zjazd km 0+376,50
zjazd km 0+360,50
zjazd km 0+359,10
zjazd km 0+354,80
projektowana studzienka ściekowa km 0+351,80 str. L
zjazd km 0+342,90
projektowana studzienka ściekowa km 0+339,65 str. L
zjazd km 0+337,20
zjazd km 0+333,40
projektowane studzienki ściekowe km 0+004,50 str. L i P
projektowana studzienka ściekowa km 0+315,50 str. L
zjazd km 0+312,40
zjazd km 0+311,40
zjazd km 0+293,00
zjazd km 0+283,50
projektowana studzienka ściekowa km 0+285,50 str. L
zjazd km 0+271,70
zjazd km 0+265,60
zjazd km 0+261,70
zjazd km 0+251,50
zjazd km 0+248,10
zjazd km 0+239,80
zjazd km 0+235,00
zjazd km 0+231,20
zjazd km 0+218,00
zjazd km 0+176,90
zjazd km 0+165,00
km 0+161,00 str. L
zjazd km 0+152,10
zjazd km 0+152,30
zjazd km 0+133,60
zjazd km 0+128,90
zjazd km 0+120,00
zjazd km 0+119,30
projektowana studzienka ściekowa km 0+115,70 str. L
zjazd km 0+111,10
zjazd km 0+092,50
zjazd km 0+091,40
załamanie γ=2,55g km 0+079,18
zjazd km 0+076,20
załamanie γ=2,55g km 0+066,67
zjazd km 0+061,50
zjazd km 0+050,20
zjazd km 0+016,50
zjazd km 0+010,30
zjazd km 0+005,00
istniejący zjazd do remontu
Początek Opracowania Kompleksowy ulicy km 0+000,00
istniejący zjazd do remontu
PCV Ø 315 dł. 30,00 m
PCV Ø 315 dł. 20,30 m
W1
W2
W6
W7
W8
W9
W10
W11
W13
W14
W15
SD1
SD2
SD3
SD4
SD5
SD6
SD7
SD8
SD9
SD10
SD11
R18
R4
R3
R7
R10
R9,76

LEGENDA:

▭	jezdnia (nawierzchnia z mieszanki min-bitumicznej AC11S KR-2 gr.4 cm)
🟩	projektowane opaski z kostki brukowej szarej gr.8 cm
🟩	projektowane zjazdy bramowe z kostki brukowej czerwonej gr.8 cm
—	krawężnik betonowy wystający 10 cm o wym. 15x30x100
- - -	krawężnik betonowy obniżony o wym. 15x30x100
—	krawężnik betonowy wystający 10 cm o wym. 15x30x100 -ze ściekiem z kostki
- - -	krawężnik betonowy obniżony o wym. 15x30x100 - ze ściekiem z kostki
- - -	krawężnik betonowy zatopiony o wym. 15x30x100
—	obrzeże betonowe o wym. 8x30 cm
—	granice zmian kolorystyki kostki
▨	pobocze utwardzone kruszywem łamanym 0/31,5 mm
▨	zieleńce, humus i obsianie trawą
W1 ☒	projektowany wpust uliczny
W1 ☒	projektowany wpust krawężnikowy z kratą uchylną
SD1 ○	projektowana studnia rewizyjna betonowa Ø 1200
○	istniejąca studnia rewizyjna do przebudowy
—	projektowany kanał deszczowy z rur PCV Ø315 SN8
—	projektowany przykanalik z rur PCV Ø200

WYKONAWCA PROJEKTU
TOMKOR Nadzory i Projektowanie
Tomasz Korczak
05-600 Grójec, ul. Wybickiego 1/109

ZAMAWIAJĄCY
Gmina Raszyn
ul. Szkolna 2a
05-090 Raszyn

Nazwa zadania: PRZEBUDOWA ULICY ORZECHOWEJ WE WSI RYBIE GM.RASZYN
BUDOWA KANALIZACJI DESZCZOWEJ I PRZYŁĄCZY WODOCIĄGOWYCH
PRZEBUDOWA I ZABEZPIECZENIE ISTNIEJĄCEGO WODOCIĄGU

Stadium: PROJEKT BUDOWLANY - BRANŻA SANITARNA

Nazwa rysunku: PROJEKT ZAGOSPODAROWANIA TERENU

STANOWISKO	IMIĘ I NAZWISKO	NR UPRAWNIEŃ	PODPIS	Data:	Nr rys:
PROJEKTANT:	MGR INŻ. PRZEMYSŁAW ZALEWSKI	MAZ/0247/POOS/11		02-2016	SB.02.01
OPRACOWUJĄCY:	MGR INŻ. TOMASZ KORCZAK	GP-III-7342/109/93		Skala:	
SPRAWDZAJĄCY:	MGR INŻ. MAŁGORZATA ŚWITKIEWICZ	GP-III-7342/8/93		1:500	

Starostwo Powiatowe w Pruszkowie, Wydział Geodezji i Katastru
UWAGA: Granice w kolorze fioletowym przedstawione na mapie pochodzą z wektoryzacji mapy ewidencyjnej w skali 1:5000.
Położenie tych granic mogą nie spełniać wymagań dokładnościowych przewidzianych
Rozporządzeniem Ministra Rozwoju Regionalnego i Budownictwa
z dnia 29 marca 2001 r. w sprawie ewidencji gruntów i budynków (Dz.U.Nr 38 poz.454 z 2001r)

woj. mazowieckie; powiat pruszkowski
Położenie: Rybie, ul. Orzechowa
Nr ewidencji zgłoszenia: WG.6640.4361.2014
Skala 1 : 500

Opracowano systemem GEO-MAP. PDF utworzył(a) : Dorota Gajewska 2015.02.20

Poświadcza się, że niniejszy dokument został opracowany w wyniku prac geodezyjnych i kartograficznych, których rezultaty zawiera operat techniczny wpisany do ewidencji materiałów państwowego zasobu geodezyjnego i kartograficznego	
Organ prowadzący państwowy zasób geodezyjny i kartograficzny	Starosta Pruszkowski
Identyfikator ewidencyjny materiału zasobu - operatu technicznego	P.1421.2015.790
Data wpisania operatu technicznego do ewidencji materiałów zasobu	19-02-2015
Imię, nazwisko i podpis osoby reprezentującej organ	z up. STAROSTY mgr inż. Marek Skrok inspektor ds. kontroli geodezyjnej