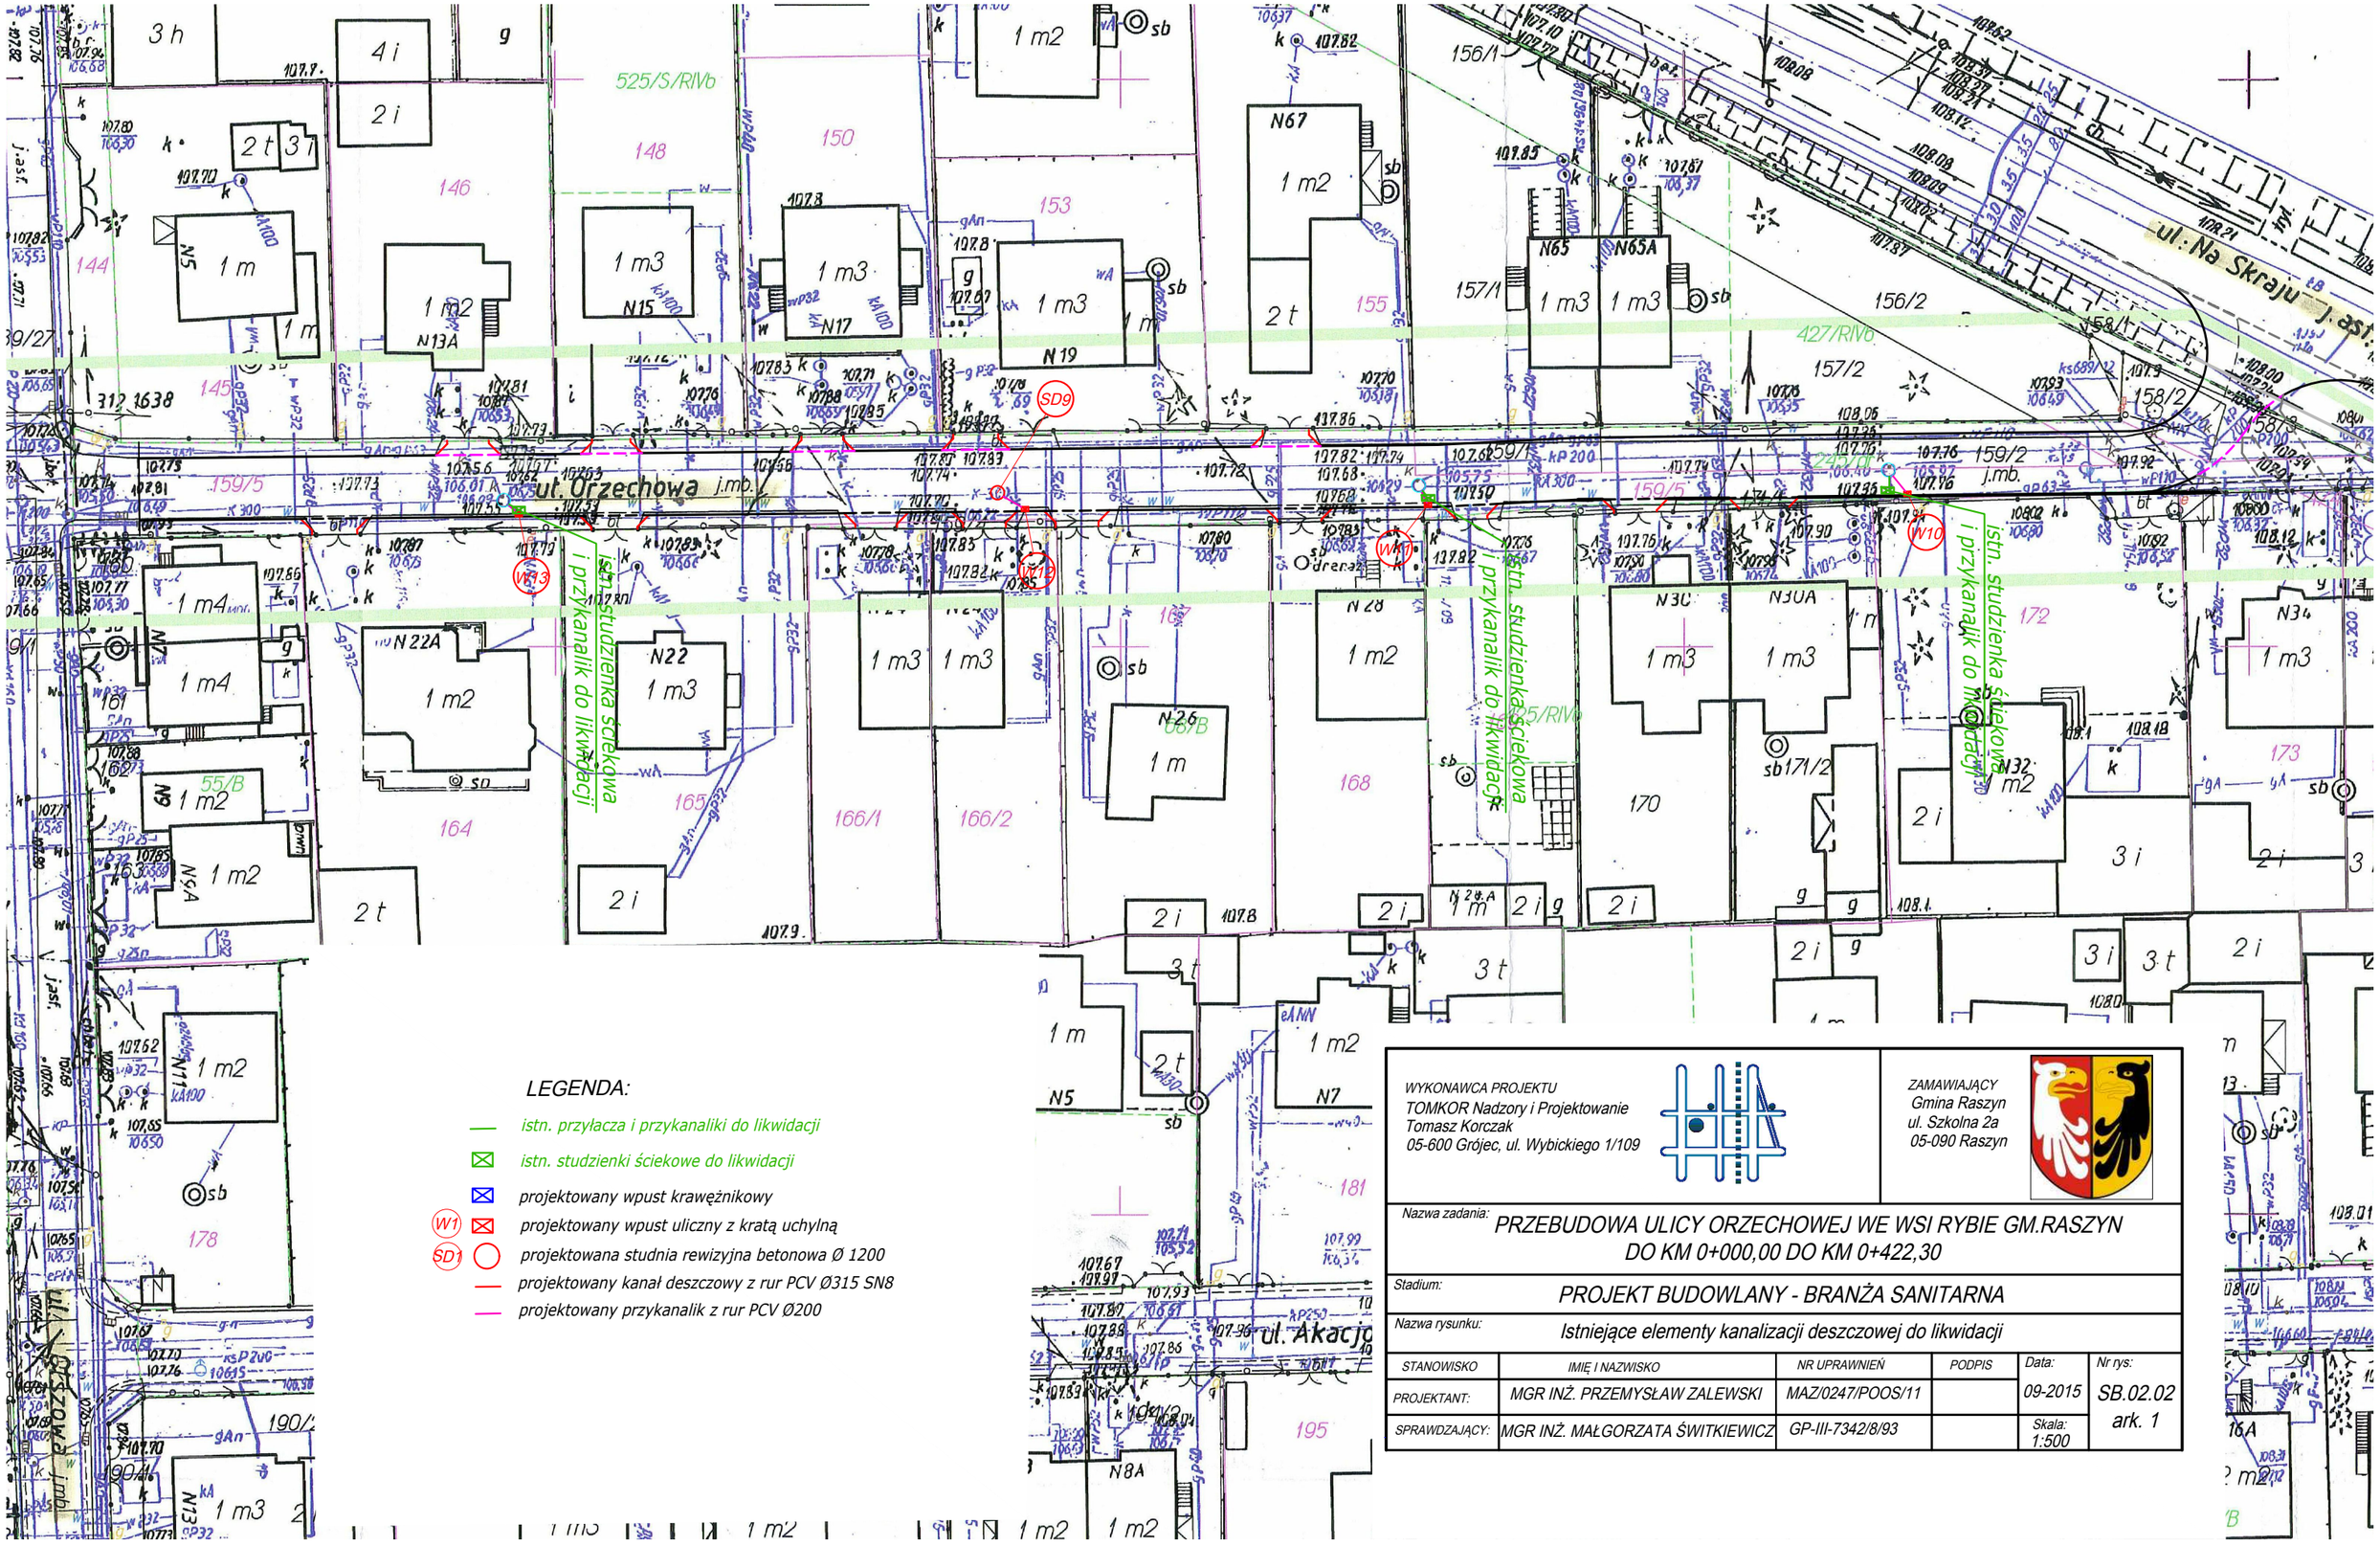

WYKONAWCA PROJEKTU
TOMKOR Nadzory i Projektowanie
Tomasz Korczak
05-600 Grójec, ul. Wybickiego 1/109

ZAMAWIAJĄCY
Gmina Raszyn
ul. Szkolna 2a
05-090 Raszyn

Nazwa zadania: PRZEBUDOWA ULICY ORZECHOWEJ WE WSI RYBIE GM.RASZYN DO KM 0+000,00 DO KM 0+422,30

Stadium: PROJEKT BUDOWLANY - BRANŻA SANITARNA

Nazwa rysunku: Istniejące elementy kanalizacji deszczowej do likwidacji

STANOWISKO	IMIĘ I NAZWISKO	NR UPRAWNIEŃ	PODPIS	Data:	Nr rys:
PROJEKTANT:	MGR INŻ. PRZEMYSŁAW ZALEWSKI	MAZ/0247/POOS/11		09-2015	SB.02.02 ark. 1
SPRAWDZAJĄCY:	MGR INŻ. MAŁGORZATA ŚWITKIEWICZ	GP-III-7342/8/93		Skala: 1:500	