
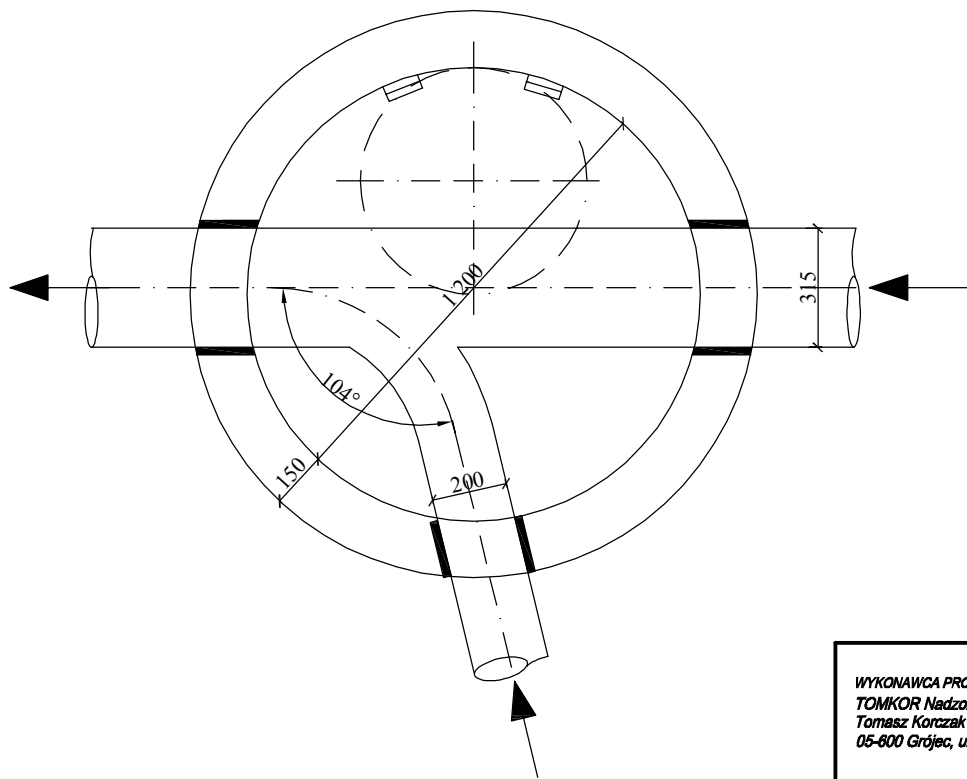
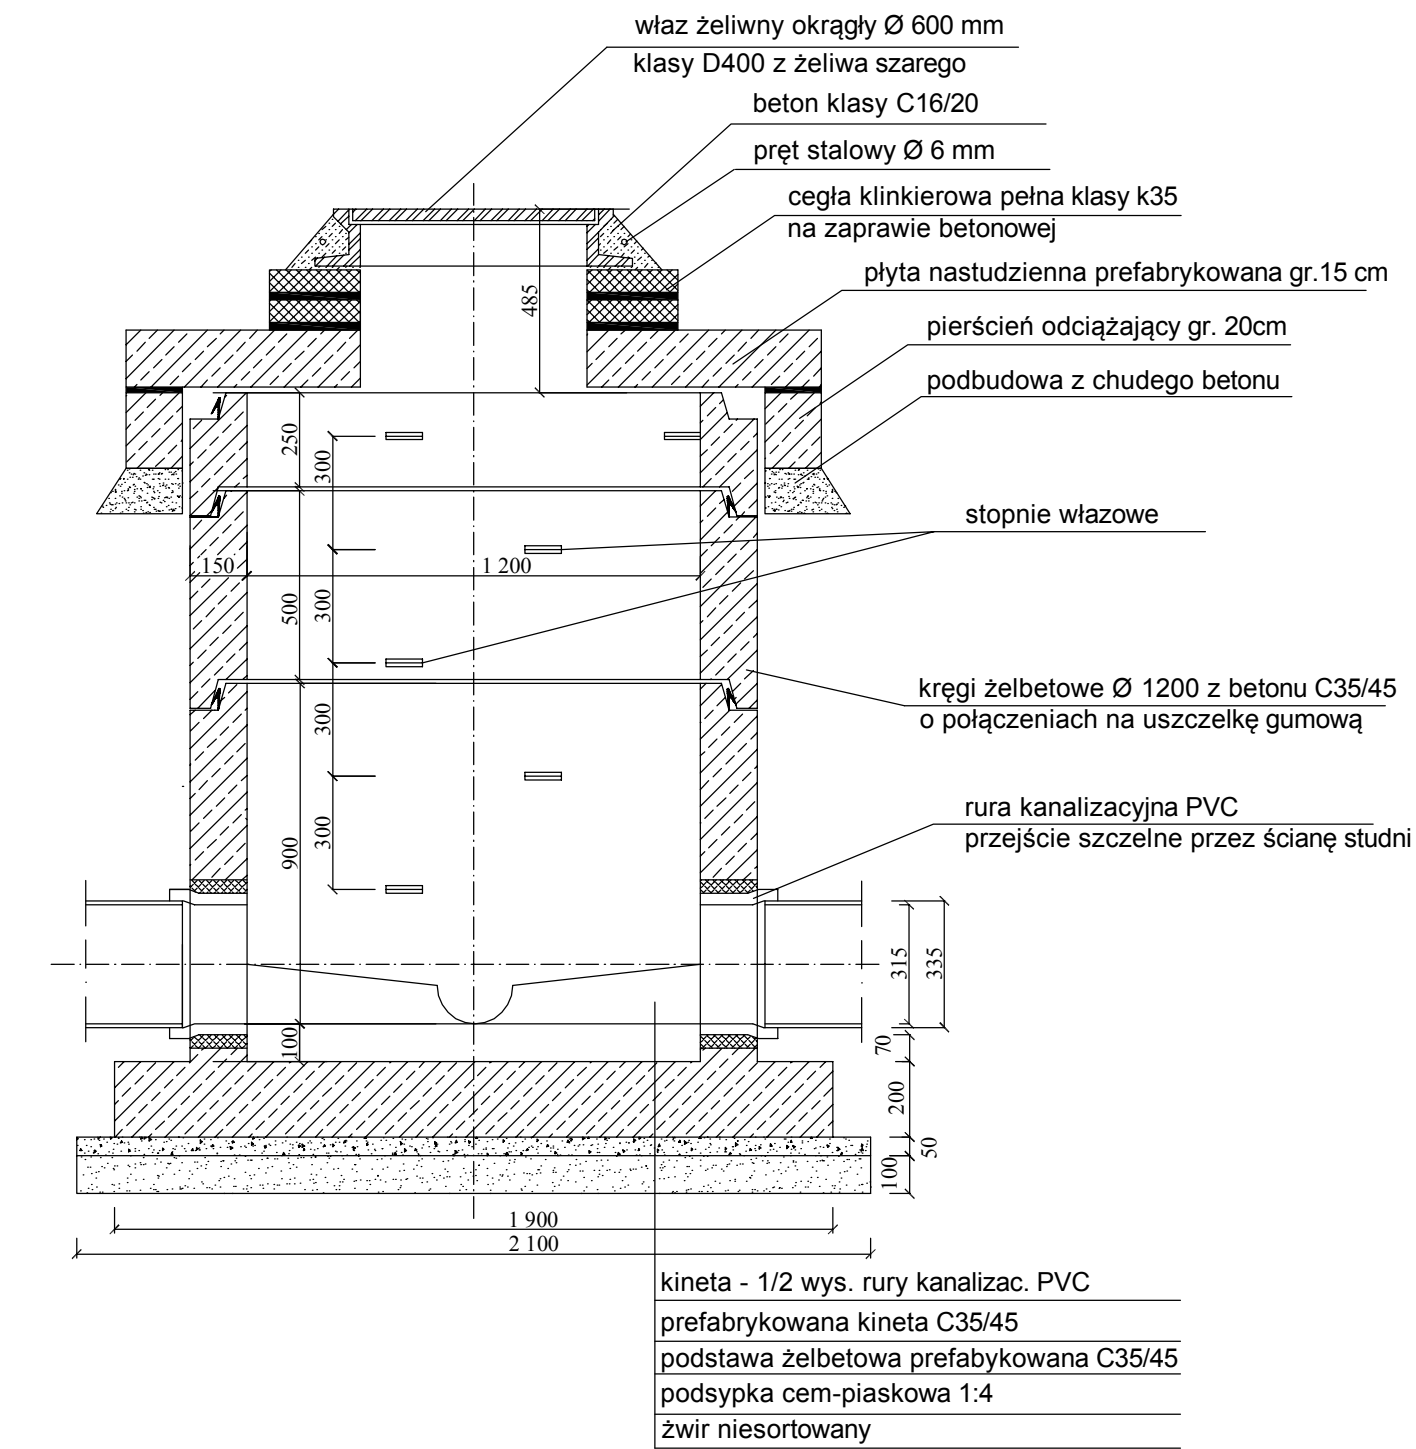


KONSTRUKCJA STUDNI Ø 1200

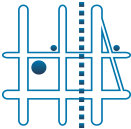

WYKONAWCA PROJEKTU TOMKOR Nadzory i Projektowanie Tomasz Korczak 05-600 Grójec, ul. Wybickiego 1/109				ZAMAWIAJĄCY Gmina Raszyn ul. Szkolna 2a 05-090 Raszyn	
					
Nazwa zadania: PRZEBUDOWA ULICY ORZECHOWEJ WE WSI RYBIE GM. RASZYN BUDOWA KANALIZACJI DESZCZOWEJ I PRZYŁĄCZY WODOCIĄGOWYCH PRZEBUDOWA I ZABEZPIECZENIE ISTNIEJĄCEGO WODOCIĄGU					
Stadium: PROJEKT BUDOWLANY - BRANŻA SANITARNA					
Nazwa rysunku: Studnia kanalizacyjna rewizyjna					
STANOWISKO	IMIĘ I NAZWISKO		NR UPRAWNIEN	PODPIS	Data: Nr rys:
PROJEKTANT:	MGR INŻ. PRZEMYSŁAW ZALEWSKI		MAZ/0247/POOS/11		02-2016 SB.04.02
SPRAWDZAJĄCY:	MGR INŻ. MAŁGORZATA ŚWITKIEWICZ		GP-III-7342/8/93		Skala: 1:20 Egz: