



PROFIL PIONOWY WYKOPU I ZASYPKI 1:20

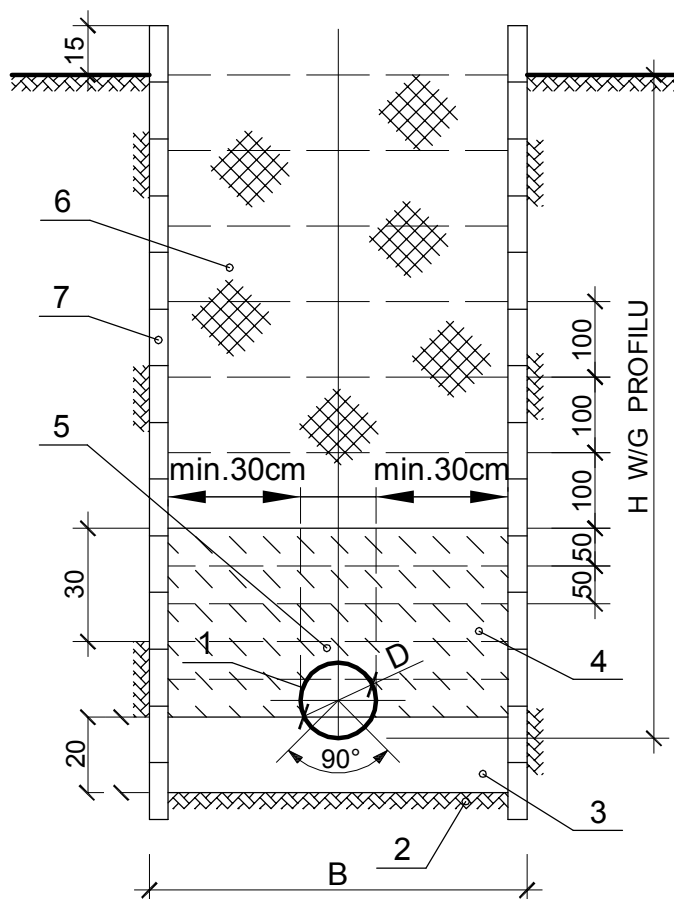

D	B
mm	
do 160	0,90
200	1,00
250	1,05
315	1,10
400	1,25
500	1,40

OZNACZENIA

1. RURA KANALIZACYJNA
2. PODŁOŻE Z GRUNTU RODZIMEGO
3. PODSYPKA Z PIASKU FILTRACYJNEGO
4. OBSYPKA Z PIASKU ŚREDNIOZIARNISTEGO WARSTWAMI GR. 10CM, ZAGĘSZCZONEGO DO $J_s = 91\%$ DLA $H > 2M$, $J_s = 90\%$ DLA $H < 2M$
5. OBSYPKA Z PIASKU ŚREDNIOZIARNISTEGO BEZPOŚREDNIO NAD RURĄ, KTÓREJ NIE NALEŻY ZAGĘSZCZAĆ
6. ZASYPKA WYKOPU PIASKIEM GRUBOZIARNISTYM GR. 20CM Z JEDNOCZESNYM ZAGĘSZCZANIEM
7. SZALUNEK POZIOMY Z DESEK SZER. 10 - 15CM, GR. 50MM

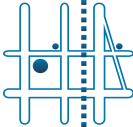WYKONAWCA PROJEKTU TOMKOR Nadzory i Projektowanie Tomasz Korczak 05-600 Grójec, ul. Wybickiego 1/109		ZAMAWIAJĄCY Gmina Raszyn ul. Szkolna 2a 05-090 Raszyn			
Nazwa zadania: PRZEBUDOWA ULICY ORZECHOWEJ WE WSI RYBIE GM. RASZYN BUDOWA KANALIZACJI DESZCZOWEJ I PRZYŁĄCZY WODOCIĄGOWYCH PRZEBUDOWA I ZABEZPIECZENIE ISTNIEJĄCEGO WODOCIĄGU					
Stadium: PROJEKT BUDOWLANY - BRANŻA SANITARNA					
Nazwa rysunku: Profil pionowy wykopu i zasypki					
STANOWISKO	IMIĘ I NAZWISKO	NR UPRAWNIENI	PODPIS	Data:	Nr rys:
PROJEKTANT:	MGR INŻ. PRZEMYSŁAW ZALEWSKI	MAZ/0247/POOS/11		02-2016	SB.04.03
SPRAWDZAJĄCY:	MGR INŻ. MAŁGORZATA ŚWITKIEWICZ	GP-III-7342/8/93		Skala: 1:25	Egz: