




- LEGENDA:**
- Istniejące oznakowanie pionowe
 - Projektowane oznakowanie pionowe
 - Projektowane zapory drogowe
 - U 20a wzdłuż jezdni
 - U 20b w poprzek jezdni
 - U 3a w poprzek jezdni
 - krawężnik betonowy wystający 10 cm o wym. 15x30x100
 - krawężnik betonowy obniżony o wym. 15x30x100
 - krawężnik betonowy wystający 10 cm o wym. 15x30x100 - ze ściekiem z kostki
 - krawężnik betonowy obniżony o wym. 15x30x100 - ze ściekiem z kostki
 - krawężnik betonowy zatopiony o wym. 15x30x100
 - obrzeże betonowe o wym. 8x30 cm
 - projektowany wpust uliczny
 - projektowany wpust krawężnikowy z kratą uchylną
 - projektowana studnia rewizyjna betonowa Ø 1200
 - istniejąca studnia rewizyjna do przebudowy
 - projektowany kanał deszczowy z rur PCV Ø315 SN8
 - projektowany przykanalik z rur PCV Ø200

WYKONAWCA PROJEKTU Biuro Inżynierskie Marcin Płużyński ul. Polskiej Organizacji Wojskowej 32 05-600 Grójec		ZAMAWIAJĄCY Gmina Raszyn ul. Szkolna 2a 05-090 Raszyn			
TOMKOR Nadzory i Projektowanie Tomasz Korczak 05-600 Grójec, ul Wybickiego 1/109					
Nazwa zadania: ORGANIZACJA RUCHU NA CZAS PRZEBUDOWY ULICY ORZECHOWEJ WE WSI RYBIE GM. RASZYN OD KM 0+000,00 DO KM 0+422,30					
Stadium: CZASOWA ORGANIZACJA RUCHU					
Nazwa rysunku: CZASOWA ORGANIZACJA RUCHU - ETAP IV					
STANOWISKO	IMIĘ I NAZWISKO	NR UPRAWNIEN	PODPIS	Data:	Nr rys:
OPRACOWUJĄCY:	MGR INŻ. MARCIN PŁUŻYŃSKI	MAZ/0403/OWOD/11		09-2016	P-COR-05
				Skala: 1:500	

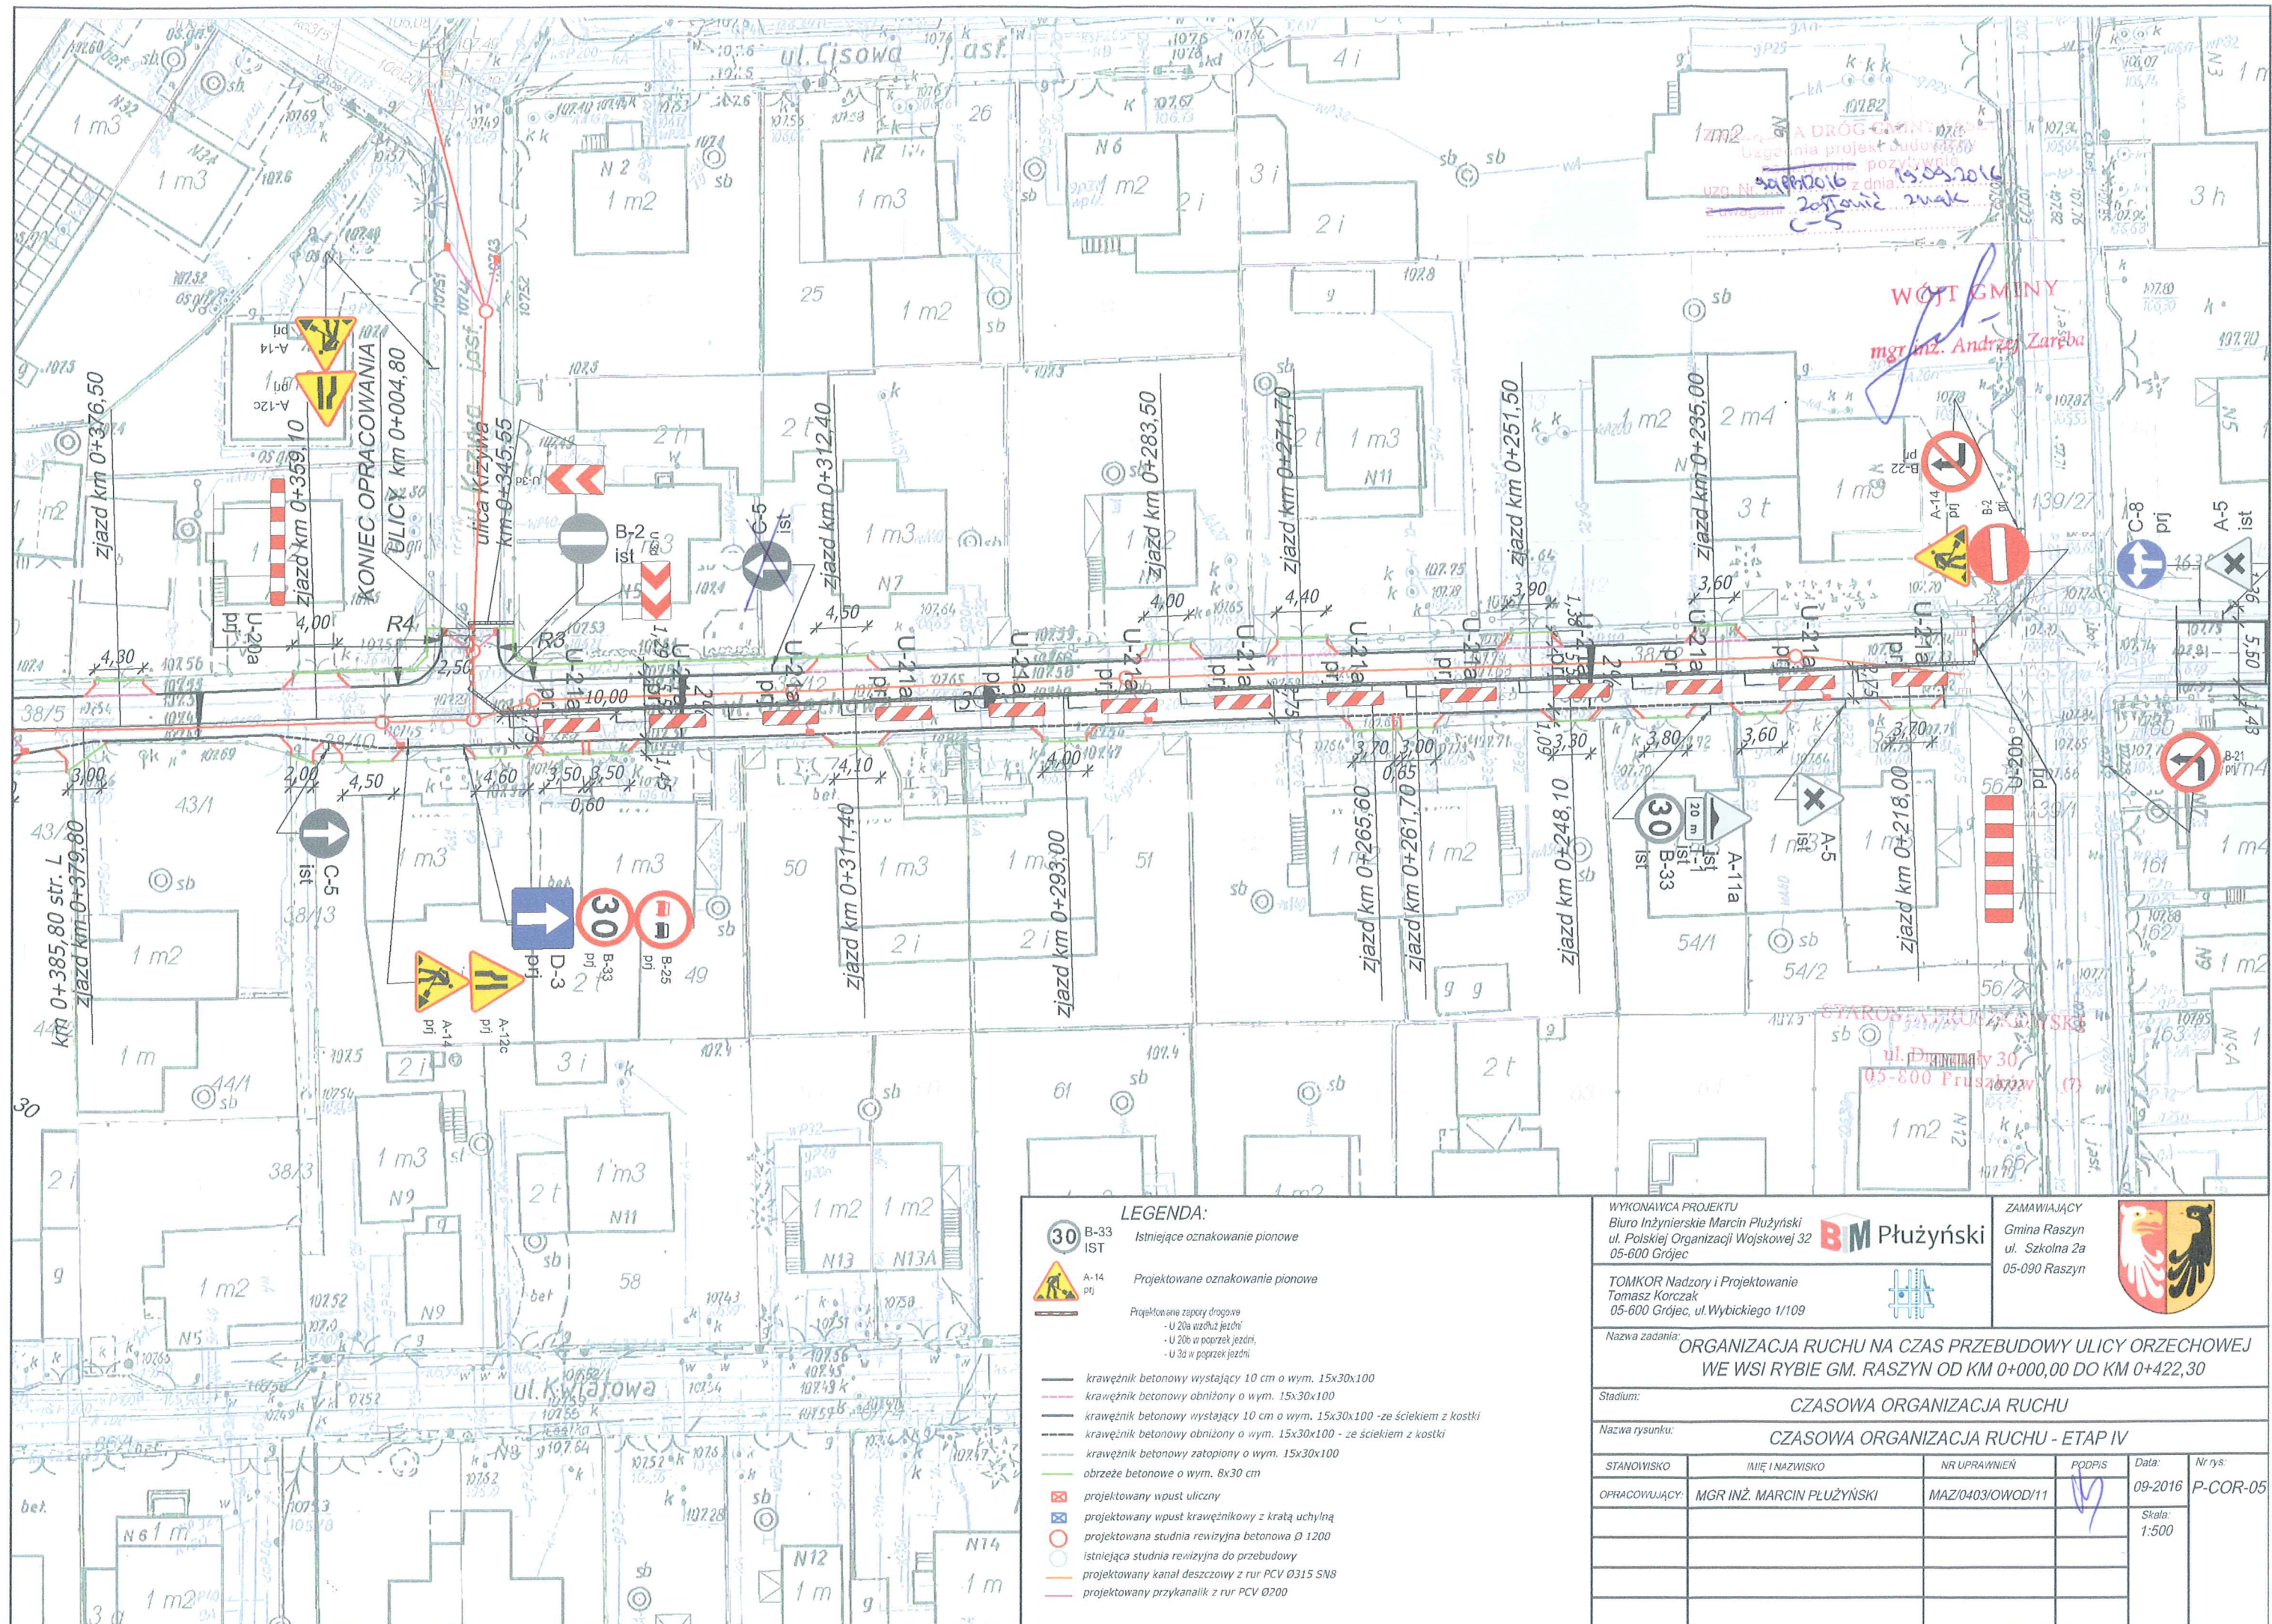