


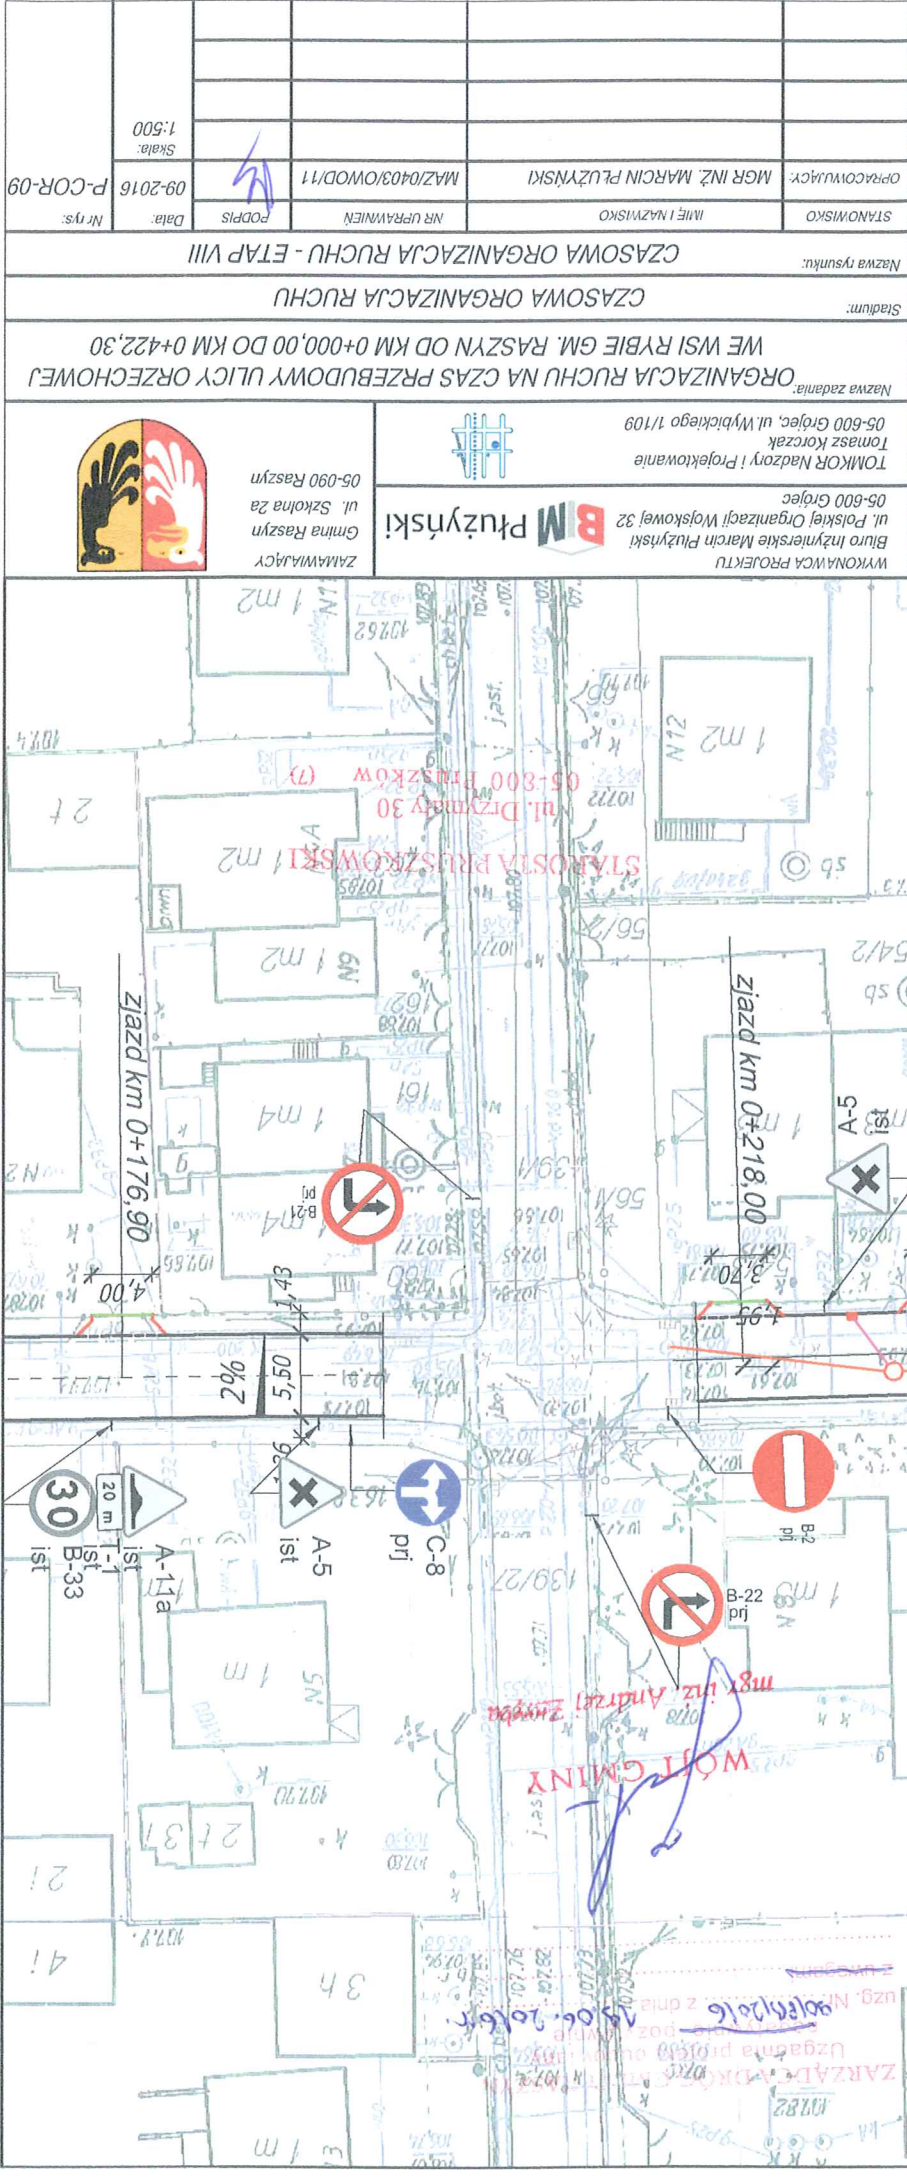

LEGENDA:

B-33 Istniejące oznakowanie pionowe
 B-33 Istniejące oznakowanie pionowe do zastąpienia

A-14 Istniejące oznakowanie pionowe

A-14 Istniejące oznakowanie pionowe do zastąpienia

Projekowane znaki drogowe

- U 20a wzdłuż jezdn
- U 20b w poprzek jezdni
- U 30 w poprzek jezdni

Projekowane oznakowanie pionowe

- krętownik betonowy wysięgający 10 cm o wym. 15x30x100
- krętownik betonowy obniżony o wym. 15x30x100 - ze szkłem z kostki
- krętownik betonowy wysięgający 10 cm o wym. 15x30x100
- krętownik betonowy obniżony o wym. 15x30x100 - ze szkłem z kostki
- obrzeże betonowe o wym. 8x30 cm
- projekowany wpuść krawężnikowy z kręgi uchylną
- projekowana studnia rewizyjna betonowa Ø 1200
- istniejąca studnia rewizyjna do przebudowy
- projekowany kanał deszczowy z rur PCV Ø315 SN8
- projekowany przykanalik z rur PCV Ø200

Nazwa rysunku: ZASOWA ORGANIZACJA RUCHU			
Stadium: ZASOWA ORGANIZACJA RUCHU			
Nazwa zadania: ORGANIZACJA RUCHU NA CZAS PRZEBUDOWY ULICY ORZECHOWEJ WE WSI RYBIE GM. RASZYN OD KM 0+000,00 DO KM 0+422,30			
Wykonawca projektu: Biuro Inżynierskie Marcin Płużński ul. Polskiej Organizacji Wojskowej 32 05-600 Grójec			
TOMKOR Nadzory i Projektowanie 05-600 Grójec			
Zamawiający: Gmina Raszyn ul. Szkolna 2a 05-090 Raszyn			
MGR INŻ. MARCIN PŁUŻŃSKI MAZ/0403/OWOD/11			
Nr rys: P-COR-09			
Data: 09-2016			
Skala: 1:500			