


## Rozdzielnica RG - dostawa wraz z pompownią

**POMIAR (Imogy Stoen Operator Sp. z o.o.)**

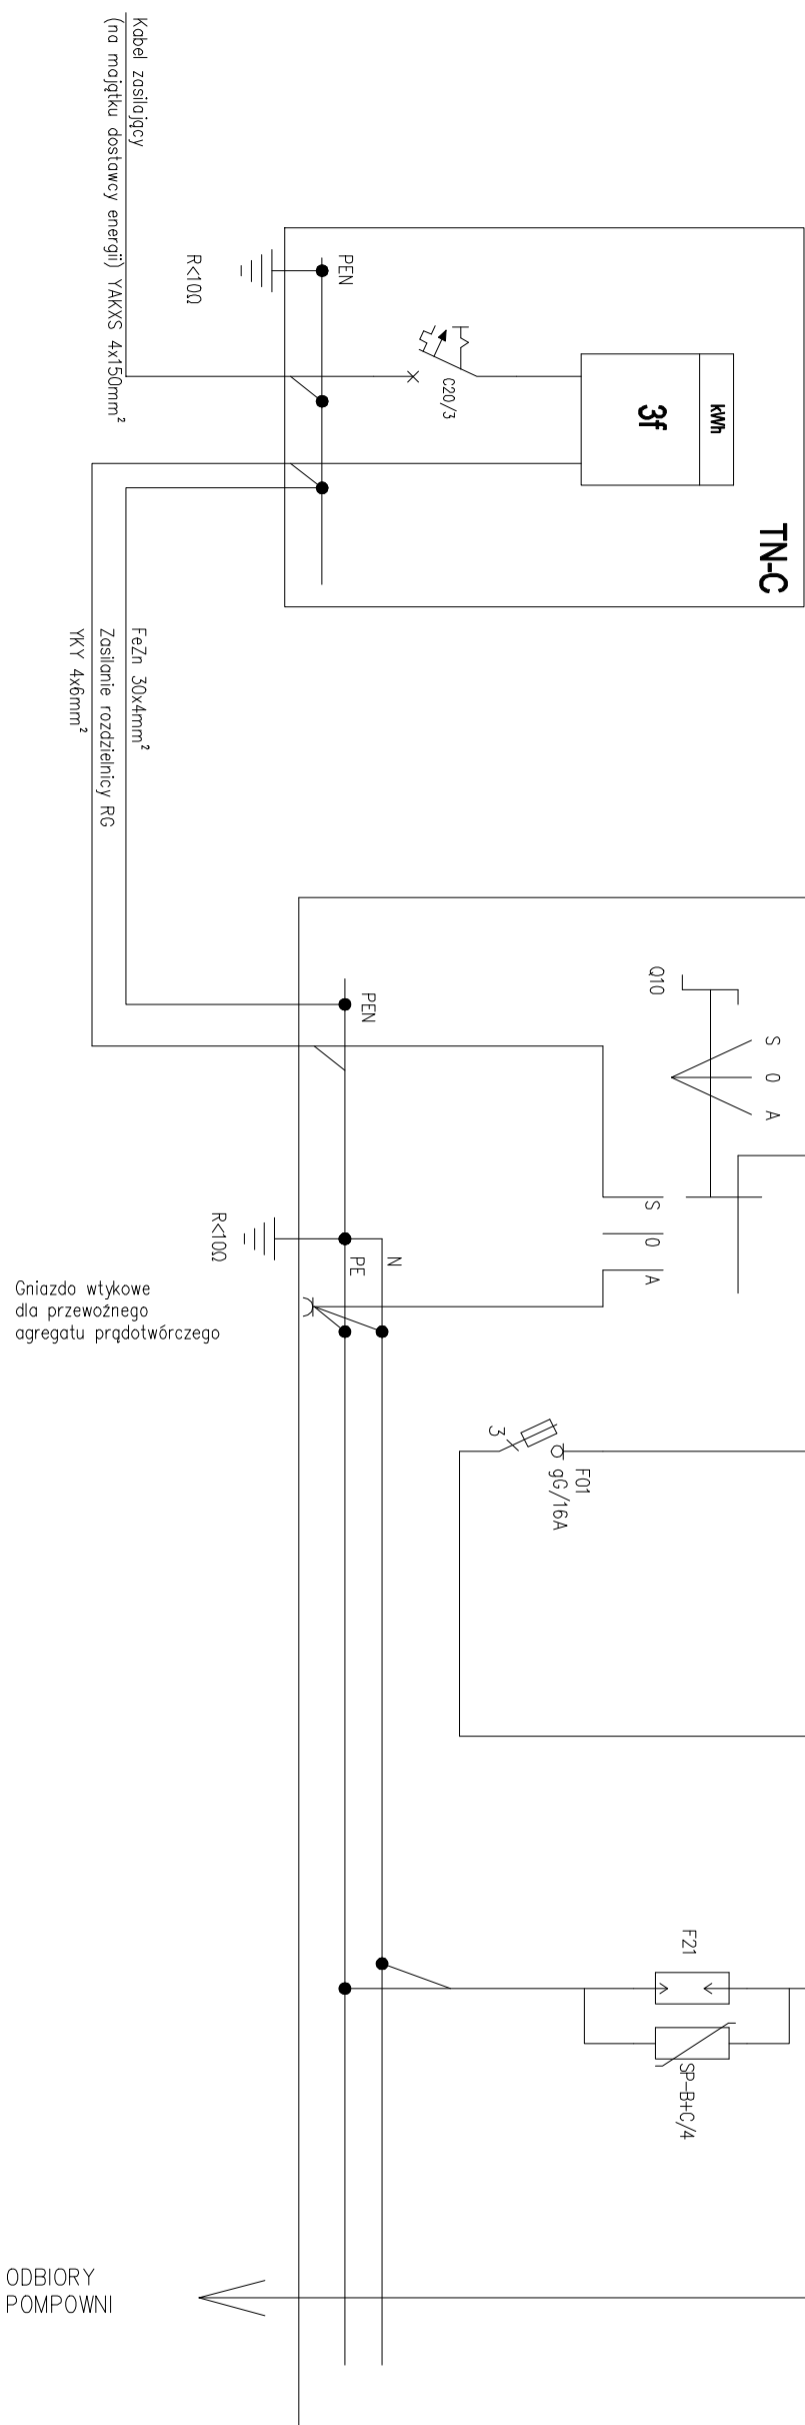


**UWAGI:**

1. Zasilanie złącza kablowego pomiarowego po stronie zakładu energetycznego.
2. Układ sieciowy:

- zasialanie rozdzielnic RG: TN-C
- odbiory: TN-S.

**Rozdziału przewodu PEN na N i PE dokonywać w szafie RG.**

			
SPÓŁKA Z OGRANICZONĄ ODPOWIEDZIALNOŚCIĄ ul. Gabińska 9/75, 01-703 Warszawa NIP 1182153217, REGON 368268163 e-mail: biuro@gwks.com.pl			
Inwestor  Gmina Raszyn ul. Szkolna 2a 05-090 Raszyn			
Nazwa opracowania  Dokumentacja projektowa wraz z pełnieniem zadania autorskiego budowy sieci wodociągowej i sieci kanalizacji sanitarnej w miejscowościach Rydło, Sękocin Nowy, Janki, Raszyn, Dawidy, Zadanie nr 1, 8 cz.2			
Tytuł opracowania  Projekt Budowlany branży elektrycznej dla budowy sieci kanalizacji sanitarnej w ul. Długiej w Dawidach - zad. 1, 8 cz. 2			
Nazwa rysunku  SCHEMAT IDEOWY ZASILANIA			
Funkcja	Imię i nazwisko	Uprawnienia	Podpis
Projektował	mjr inż. Robert Sawicki	MAZ/00392/P/OOE/08	
Opracował	—	—	
Sprawdził	inż. Jacek Hejduk	MAZ/00965/P/WOE/03	
Data	01.2019	Skala	—
		Nr rys.	2