


POMIAR (Innogy Stoen Operator Sp. z o.o.)

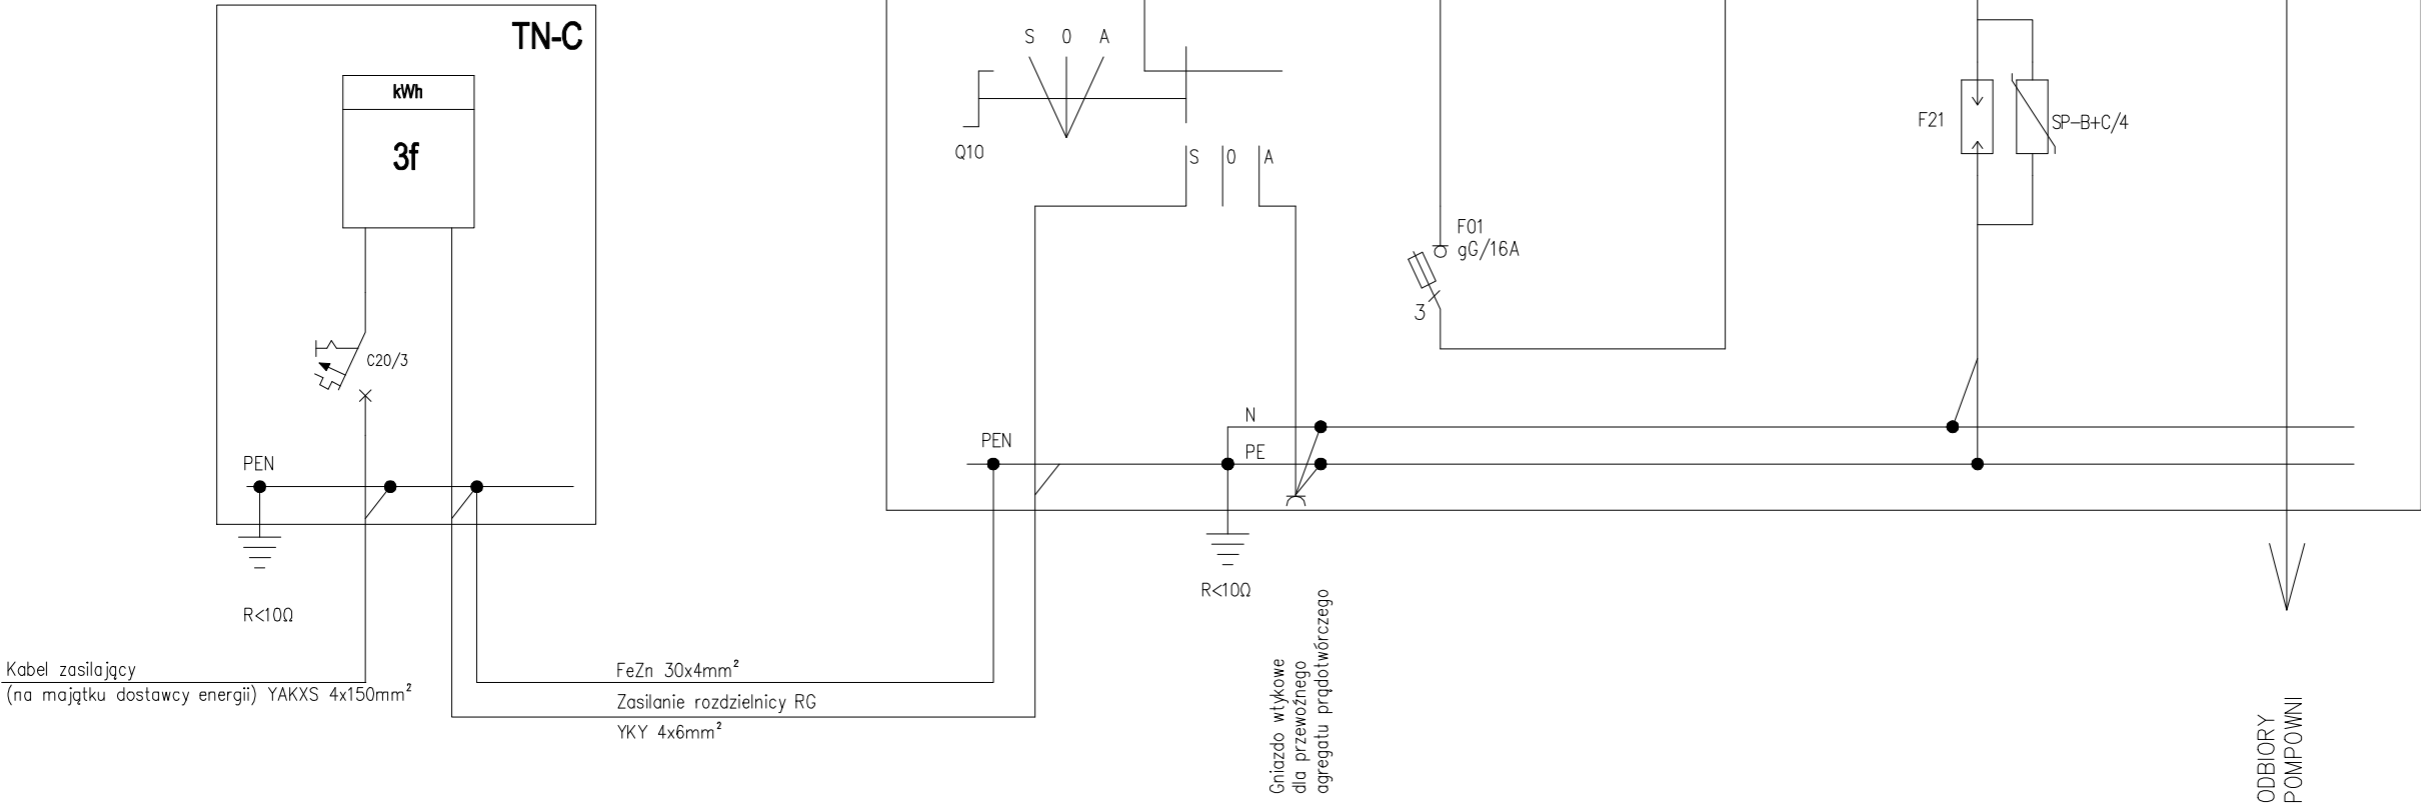

UWAGI:

1. Zasilanie złącza kablowego pomiarowego po stronie zakładu energetycznego.
2. Układ sieciowy:
 - zasilanie rozdzielnic RG: TN-C
 - odbiory: TN-S.Rozdziła przewodu PEN na N i PE dokonywać w szafie RG.

GWK

SPÓŁKA Z OGRANICZONĄ ODPOWIEDZIALNOŚCIĄ
ul. Gąbińska 9/75, 01-703 Warszawa
NIP 1182153217 REGON 368268163
e-mail: biuro@gwkts.com.pl

Inwestor
Gmina Raszyn
ul. Szkolna 2a
05-090 Raszyn

Nazwa opracowania
Dokumentacja projektowa wraz z pełnieniem nadzoru autorskiego budowy sieci wodociągowej i sieci kanalizacji sanitarnej w miejscowościach Rybie, Sękocin Nowy, Janki, Raszyn, Dawidy. Zadanie nr 1.8 cz.2

Tytuł opracowania
Projekt Wykonawczy
branży elektrycznej dla budowy sieci kanalizacji sanitarnej
w ul. Długiej w Dawidach - zad.1.8 cz. 2

Nazwa rysunku
SCHEMAT IDEOWY ZASILANIA

Funkcja	Imię i nazwisko	Uprawnienia	Podpis
Projektował	mgr inż. Robert Sawicki	MAZ/0392/POOE/08	
Opracował	—	—	
Sprawdził	inż. Jacek Hejduk	MAZ/0095/PWOWE/03	

Data 01.2019 Skala — Nr rys. 2