


OZNACZENIA:

S - zasilanie podstawowe z sieci energetyki zawodowej


0 - zasilanie odstawione

A - zasilanie rezerwowe z przewoźnego agregatu prądotwórczego

ROZMIESZCZENIE
APARATURY

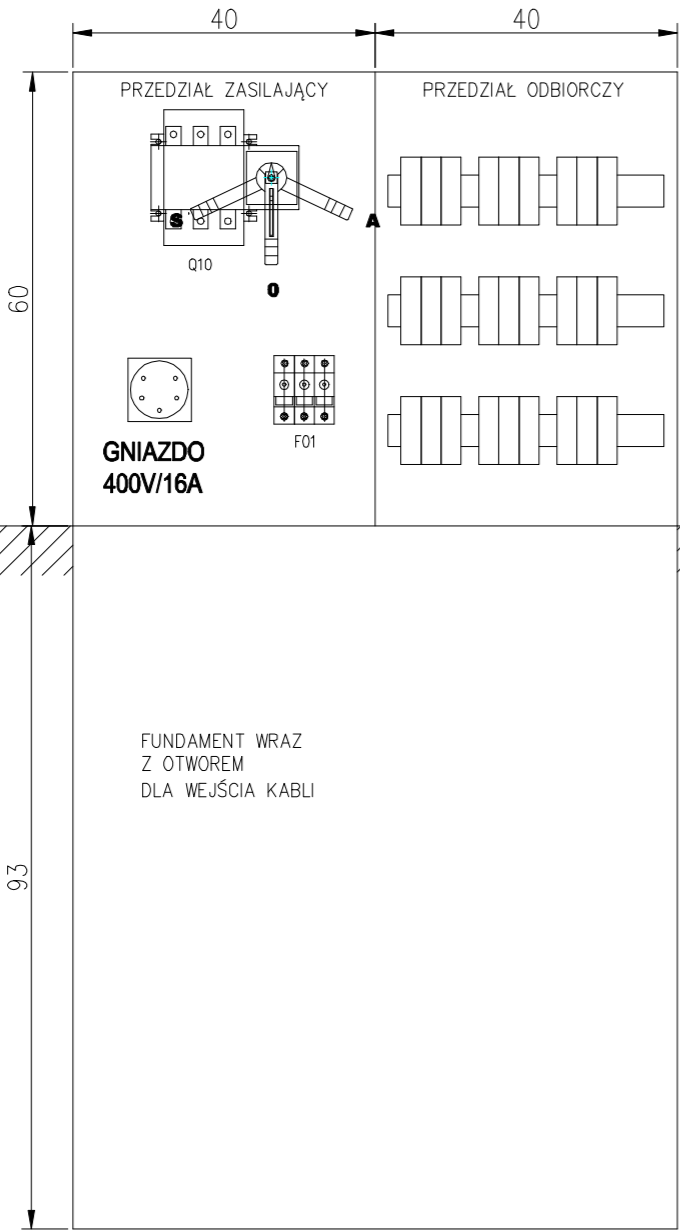

WIDOK ELEWACJI

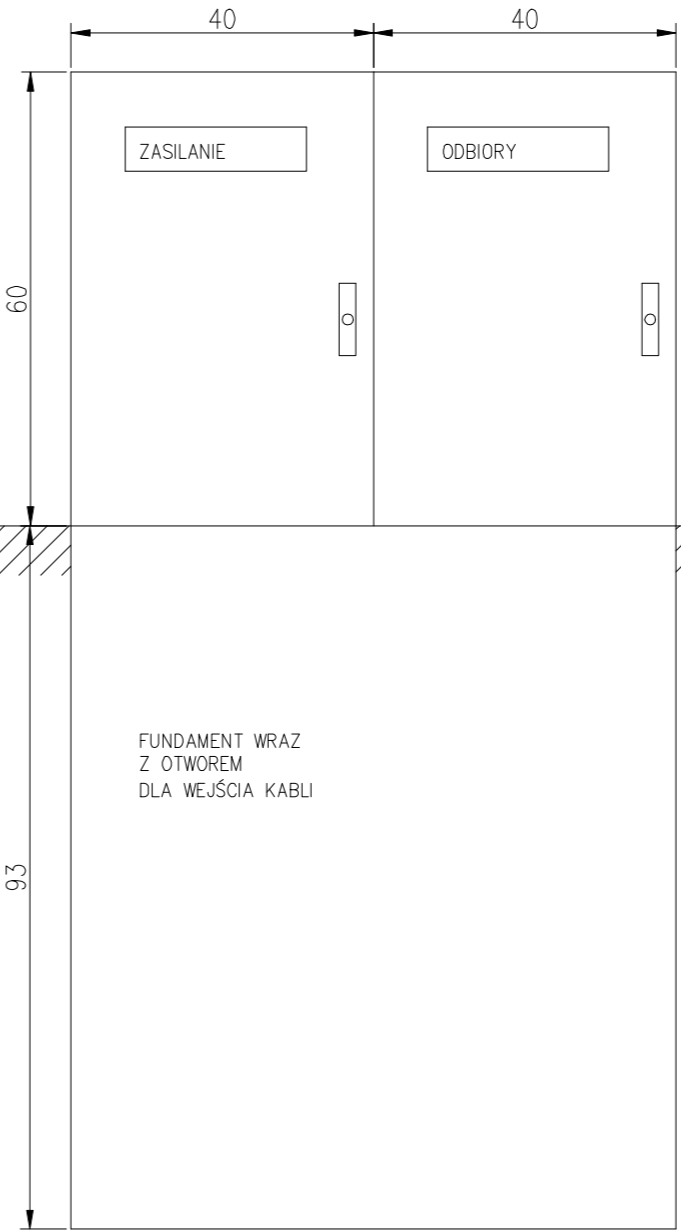

UWAGA:

Szczegół prefabrykacji rozdzielni dostosować do zamówionej aparatury. Niniejszy rysunek stanowi propozycję zabudowy aparatury. Szafkę wyposażać w daszek wystający 30cm od linii zabudowy szafy. Wymiary podano w [cm].

GWK

SPÓŁKA Z OGRANICZONĄ ODPOWIEDZIALNOŚCIĄ
ul. Gąbińska 9/75, 01-703 Warszawa
NIP 1182153217 REGON 368268163
e-mail: biuro@gwkts.com.pl

Inwestor
Gmina Raszyn
ul. Szkolna 2a
05-090 Raszyn

Nazwa opracowania
Dokumentacja projektowa wraz z pełnieniem nadzoru autorskiego budowy sieci wodociągowej i sieci kanalizacji sanitarnej w miejscowościach Rybie, Sękocin Nowy, Janki, Raszyn, Dawidy. Zadanie nr 1.8 cz.2

Tytuł opracowania
Projekt Wykonawczy
branży elektrycznej dla budowy sieci kanalizacji sanitarnej w ul. Długiej w Dawidach - zad.1.8 cz. 2

Nazwa rysunku
ROZDZIELNICA RG -
ROZMIESZCZENIE APARATURY

Funkcja	Imię i nazwisko	Uprawnienia	Podpis
Projektował	mgr inż. Robert Sawicki	MAZ/0392/POOE/08	
Opracował	—	—	
Sprawdził	inż. Jacek Hejduk	MAZ/0095/PWOE/03	

Data	01.2019	Skala 1:10	Nr rys.	3
------	---------	------------	---------	---