


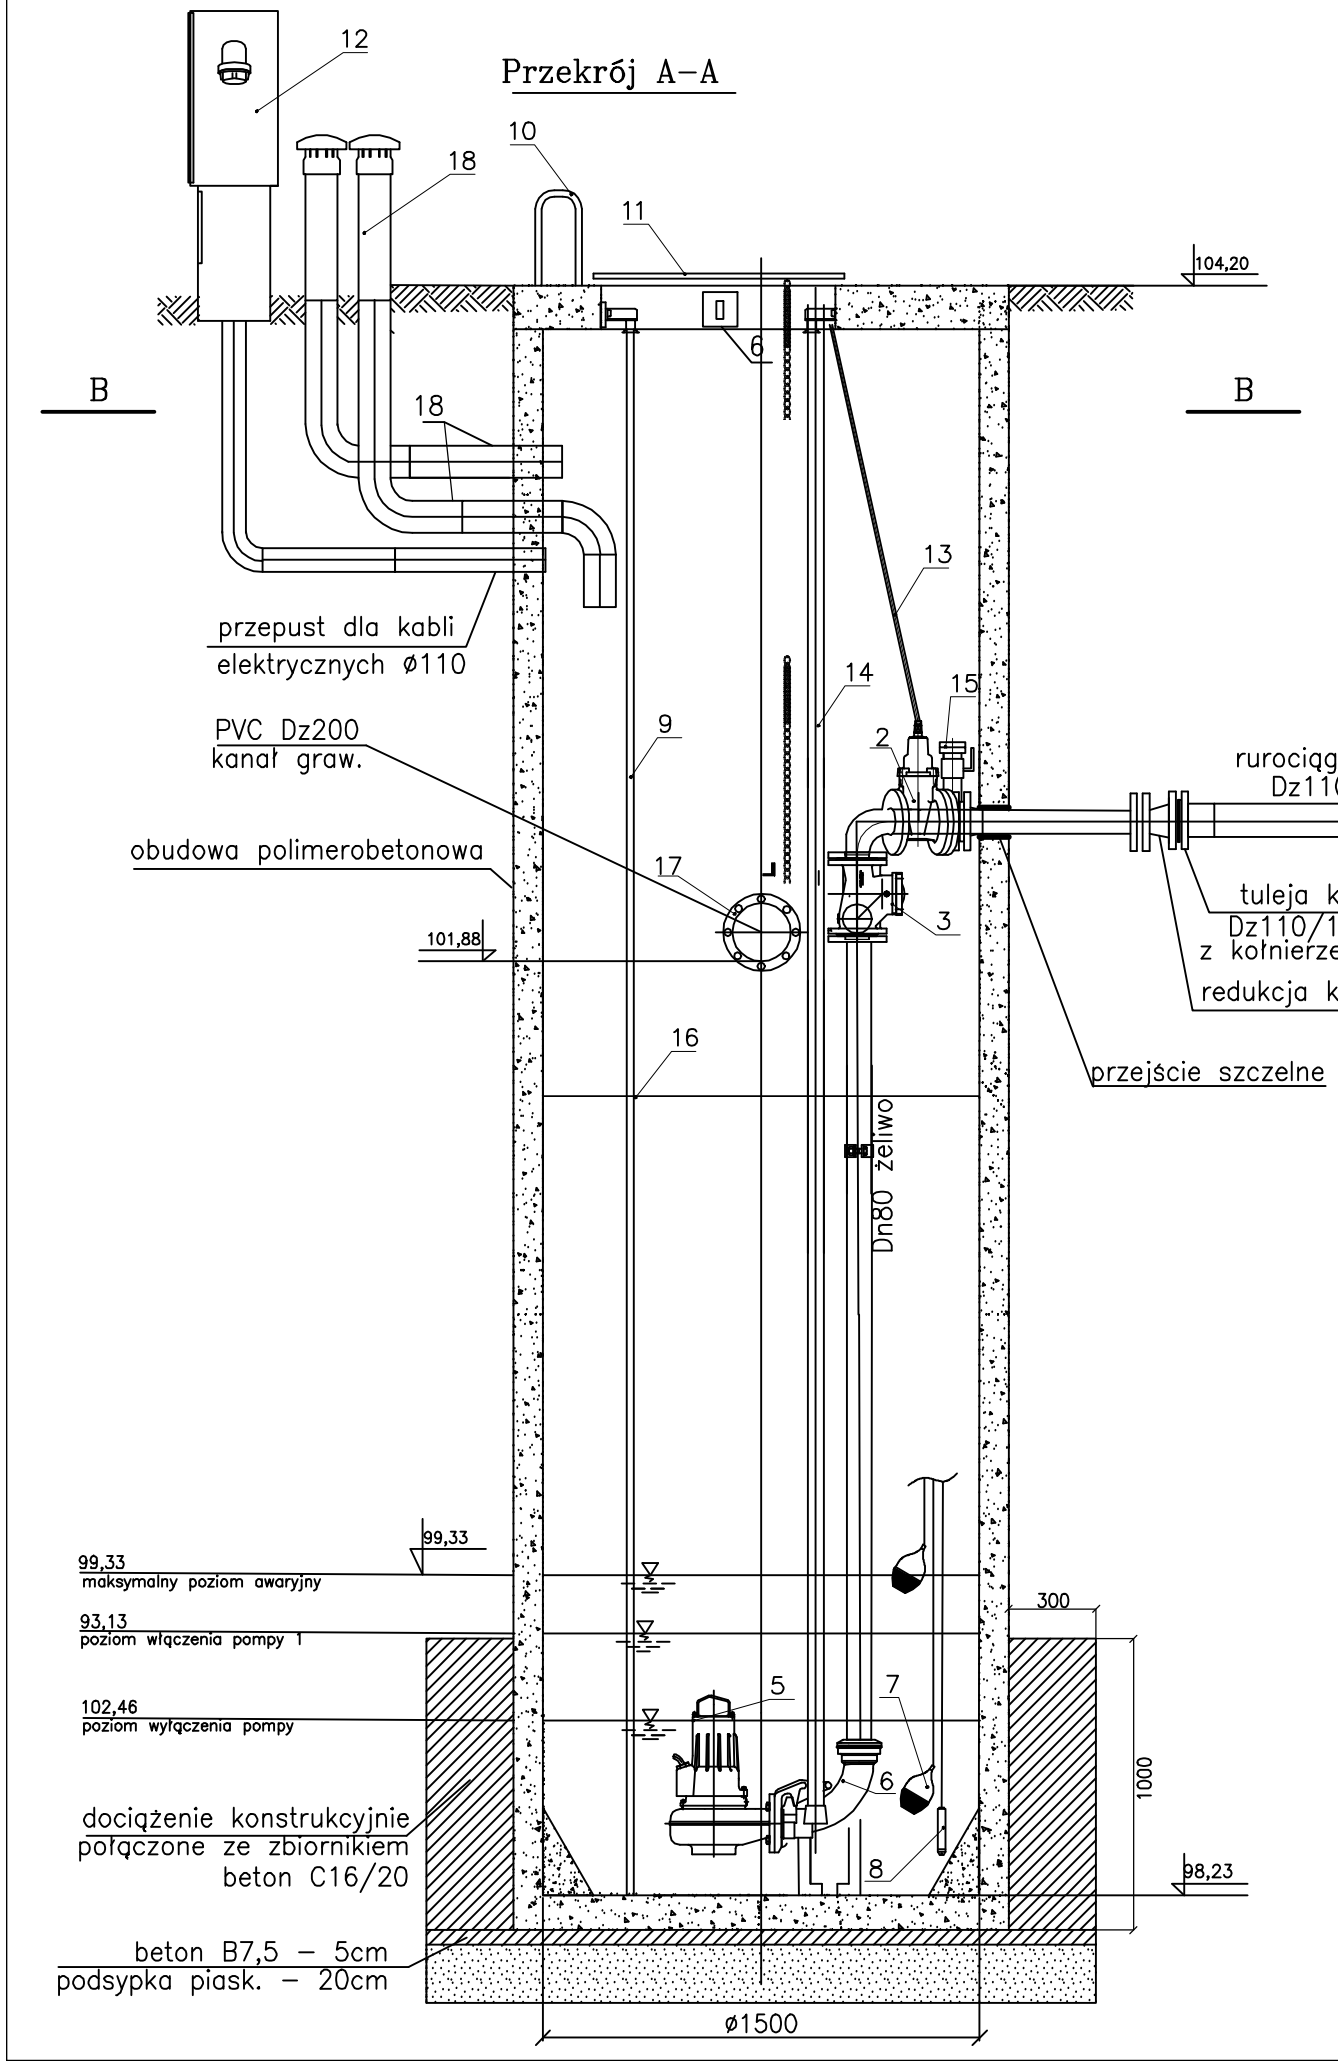


Przepompownie spełniają wymagani:
PN–EN 12050–1: 2002 oraz
PN–EN 12050–6: 2002

*Uwaga:*
*Konstrukcje stalowe, orurowanie, kołnierze, złączne*
- *materiał stal kwasoodporna 1.4301*
- *średnica orurowania DIN11850*
- *średnica prowadnic ISO*

Uwaga:
w pompowni przyjeto dodatkowe włączenie przyszłej sieci kanalizacji grawitacyjnej Dz200 z Dawid Bankowych na rzednej ok. 99,33

| Nr | NAZWA ELEMENTU | szt. |
|---|---|---|
| 1 | Zbiornik przepompowni polimerobeton DN 1500 | 1 |
| 2 | Zasuwa klinowa DN80 (poziomo) | 2 |
| 3 | Kulowy zawór zwrotny DN80 | 2 |
| 4 | Pion tłoczny DN80 Ø 85,0x2,0 mm , DIN11850 stal ko 1.4301 | 2 |
| 5 | Pompa SLV.80.80.22.4.50D.C | 2 |
| 6 | Stopa sprzęgająca DN 80/80 | 2 |
| 7 | Wyłącznik pływakowy poziomu | 2 |
| 8 | Sonda hydrostatyczna | 1 |
| 9 | Drabina 300mm do dna zbiornika stal ko 1.4301 | 1 |
| 10 | Poręcz demontowalna do schodzenia | 1 |
| 11 | Właz żeliwny 800x800 | 1 |
| 12 | Szafa sterownicza | 1 |
| 13 | Przedłużka do zasuw | 2 |
| 14 | Prowadnica - Ø 48.3 mm ISO, stal ko 1.4301 | 4 |
| 15 | Złącze do płukania z odcięciem | 1 |
| 16 | Pomost roboczy dla DN= 1500mm | 3 |
| 17 | Zasuwa wrzecionowa DN200 o głębokości zabudowy zgodnym z profilem | 2 |
| 18 | PVC 110 wentylacja | 2 |

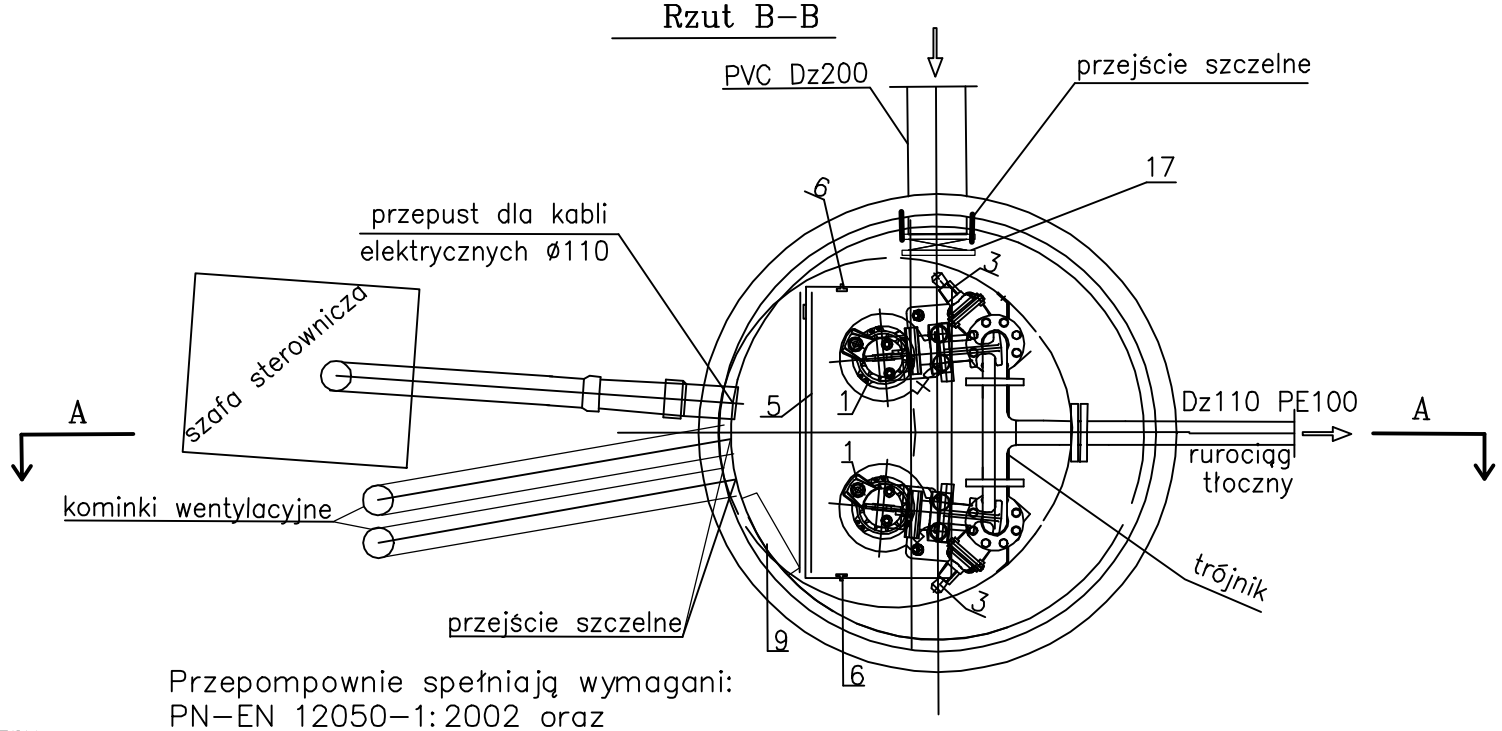
GWK
SPÓŁKA Z OGRANICZONĄ ODPOWIEDZIALNOŚCIĄ
ul. Gąbińska 9/75, 01-703 Warszawa
NIP 1182153217 REGON 368268163
e-mail: biuro@gwkts.com.pl


Inwestor: Gmina Raszyn
ul. Szkolna 2a
05-090 Raszyn

Nazwa opracowania

Dokumentacja projektowa wraz z pełnieniem nadzoru autorskiego budowy sieci wodociągowej i sieci kanalizacji sanitarnej w miejscowoąciach Rybie, Sękocin Nowy, Janki, Raszyn, Dawidy. Zadanie nr 2

Tytuł opracowania: PROJEKT BUDOWLANY
sieci kanalizacji sanitarnej
w ul. Długiej w Dawidach - zad 1.8 cz.2

Nazwa rysunku
SCHEMAT PRZEPOMPOWNI ŚCIEKÓW

| Funkcja | Imię i nazwisko | Uprawnienia | Podpis |
|---|---|---|---|
| Projektował | dr inż. Agnieszka Halicka | MAZ/0200/POOS/08 | |
| Opracował | inż. Barbara Adamaszek | — | |
| Sprawdził | mgr inż. Beata Skorupińska | 78/DOŚ/05 | |

Data 07. 2018 | Skala — | Nr rys. 6