STUDZIENKA DN1200 ZWIEŃCZENIE STUDNI TYPU "CIĘŻKIEGO"

PRZEKRÓJ B-B

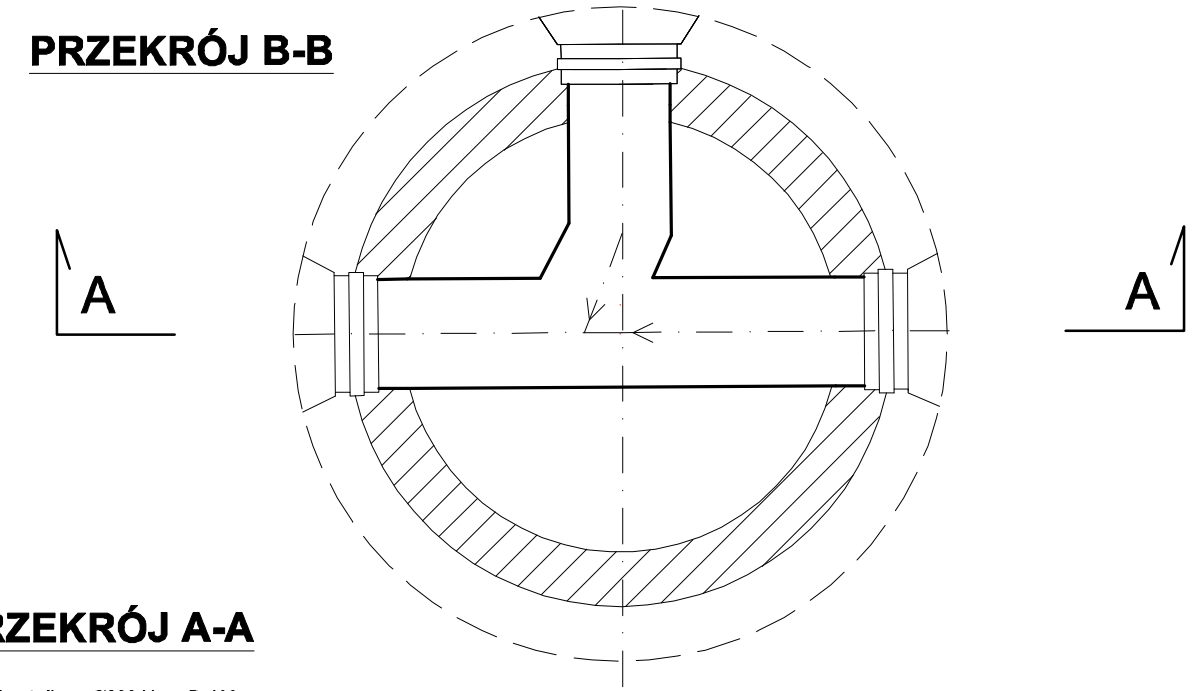

PRZEKRÓJ A-A

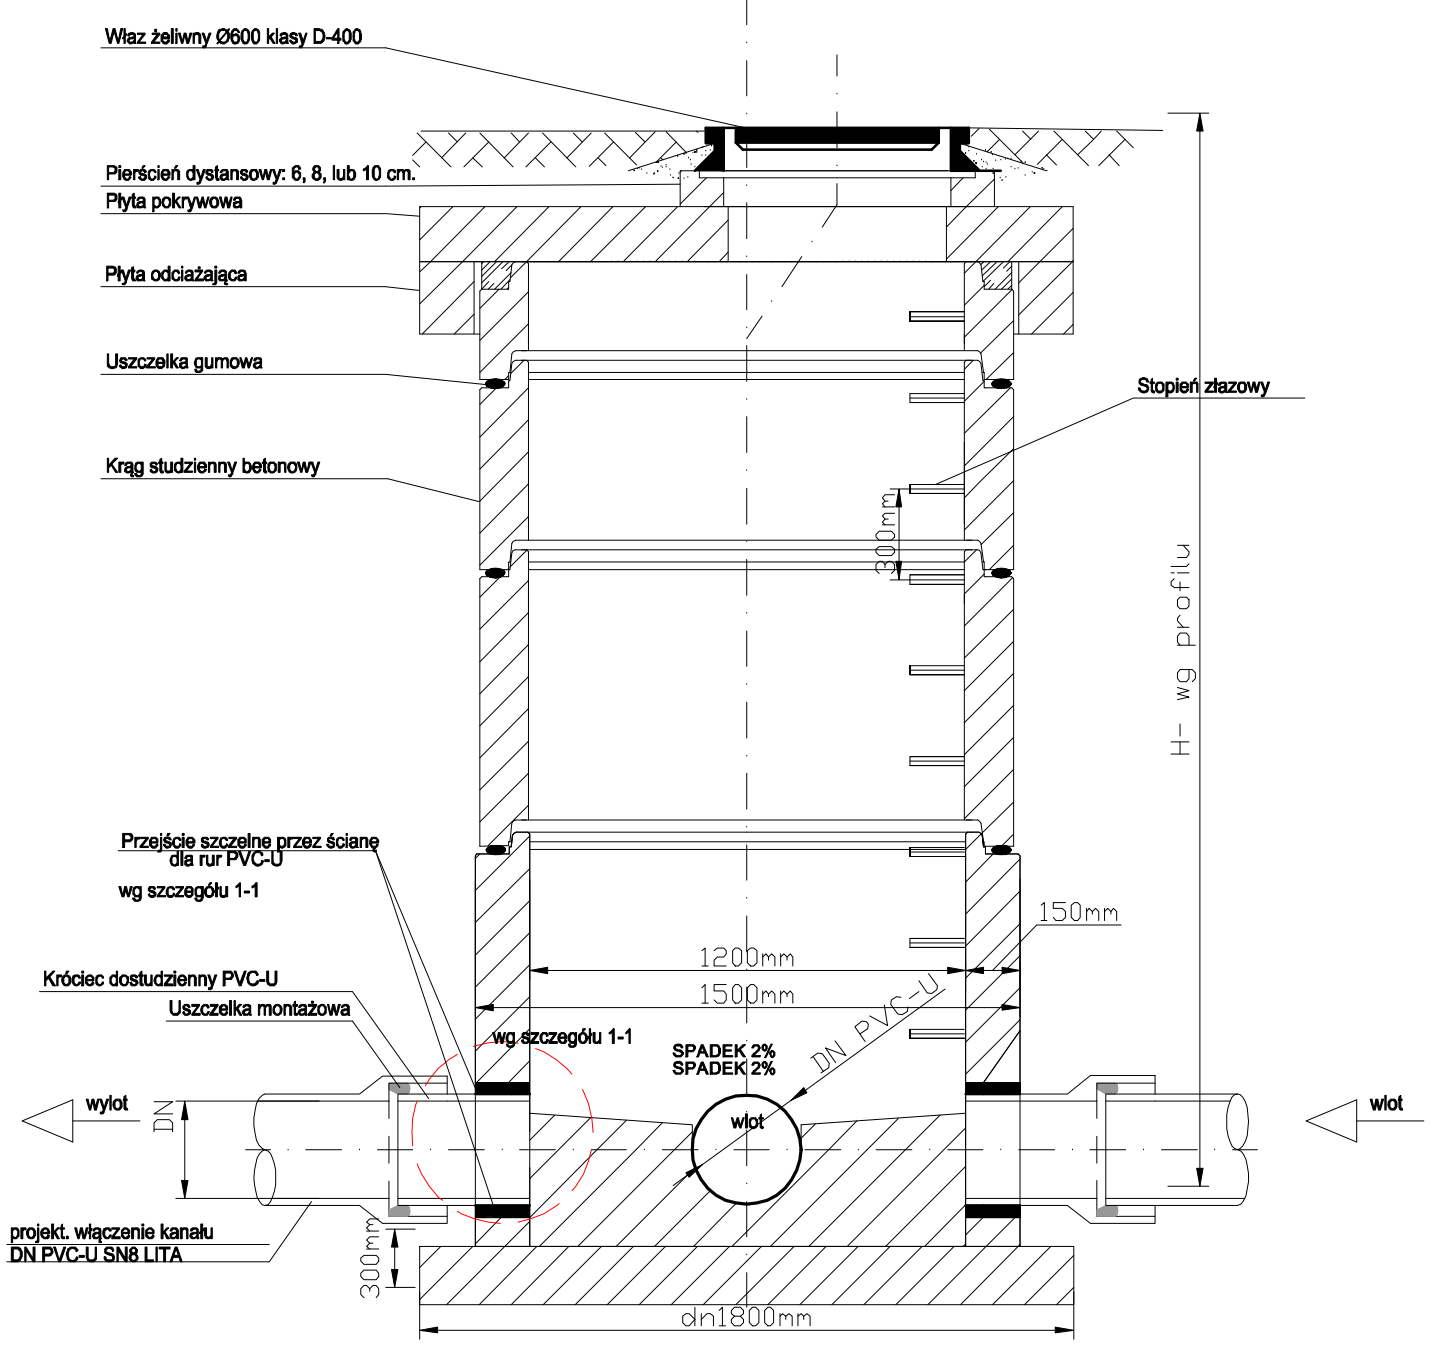

SZCZEGÓŁ 1-1 dla PVC-U

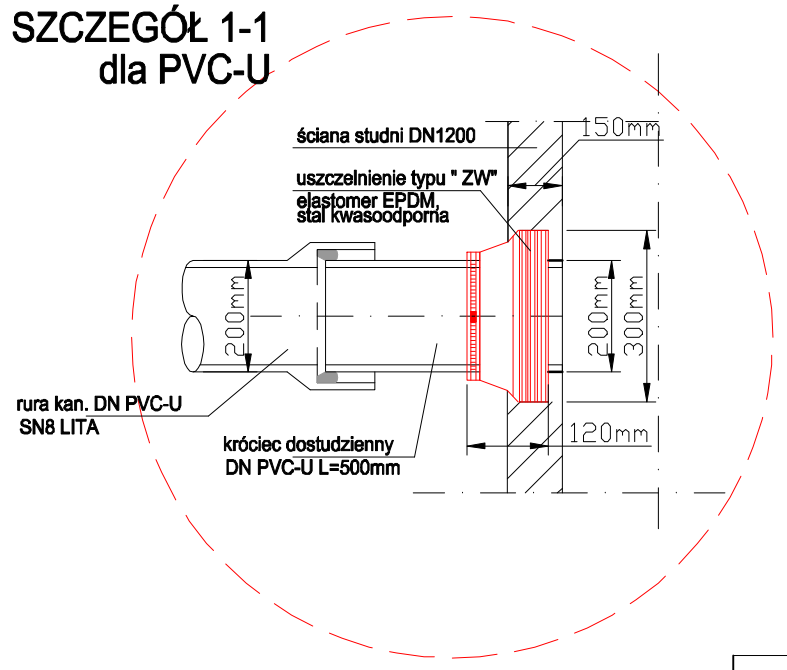

GWK
SPÓŁKA Z OGRANICZONĄ ODPOWIEDZIALNOŚCIĄ
ul. Gąbińska 9/75, 01-703 Warszawa
NIP 1182153217 REGON 368268163
e-mail: biuro@gwkts.com.pl

Inwestor
Gmina Raszyn
ul. Szkolna 2a
05-090 Raszyn

Nazwa opracowania
Dokumentacja projektowa wraz z pełnieniem nadzoru autorskiego budowy sieci wodociągowej i sieci kanalizacji sanitarnej w miejscowoąciach Rybie, Sękocin Nowy, Janki, Raszyn, Dawidy. Zadanie nr 2

Tytuł opracowania
PROJEKT WYKONAWCZY
sieci kanalizacji sanitarnej
w ul. Długiej w Dawidach - zad 1.8 cz.2

Nazwa rysunku
SCHEMAT STUDNI BETONOWEJ DN1200

Funkcja	Imię i nazwisko	Uprawnienia	Podpis
Projektował	dr inż. Agnieszka Halicka	MAZ/0200/POOS/08	
Opracował	inż. Barbara Adamaszek	—	
Sprawdził	mgr inż. Beata Skorupińska	78/DOŚ/05	

Data	Skala	Nr rys.
07.2018	—	3